

Mapa zasadnicza
1:1000 pomniejszenie
BEZ AKTUALIZACJI W TERENIE
WYDANO DO CELÓW OPINIODAWCZYCH
(Reprodukcja wzbroniona)


Mapa niniejsza nie może służyć
do opracowania projektów tech-
nicznych uzgodnionych przez
ZUD bez uprzedniego spraw-
dzenia jej aktualności przez je-
donstkę wykonawstwa geodezyj-
nego.

MIEJSCOWY PLAN ZAGOSPODAROWANIA PRZESTRZENNEGO TERENU ZABUDOWY
MIESZKANIOWEJ I USŁUGOWEJ PRZY UL. WIERZBICZANY W GNIEZNIE. skala 1:1000

Załącznik Nr 1 do Uchwały Nr XL/388/2002

Rady Miasta Gniezna z dn. 27.09.2002r.

Ogł. w Dz. Urz. Woj. Wlkp. Nr 133, poz. 3682
z dn. 31.10.2002r.

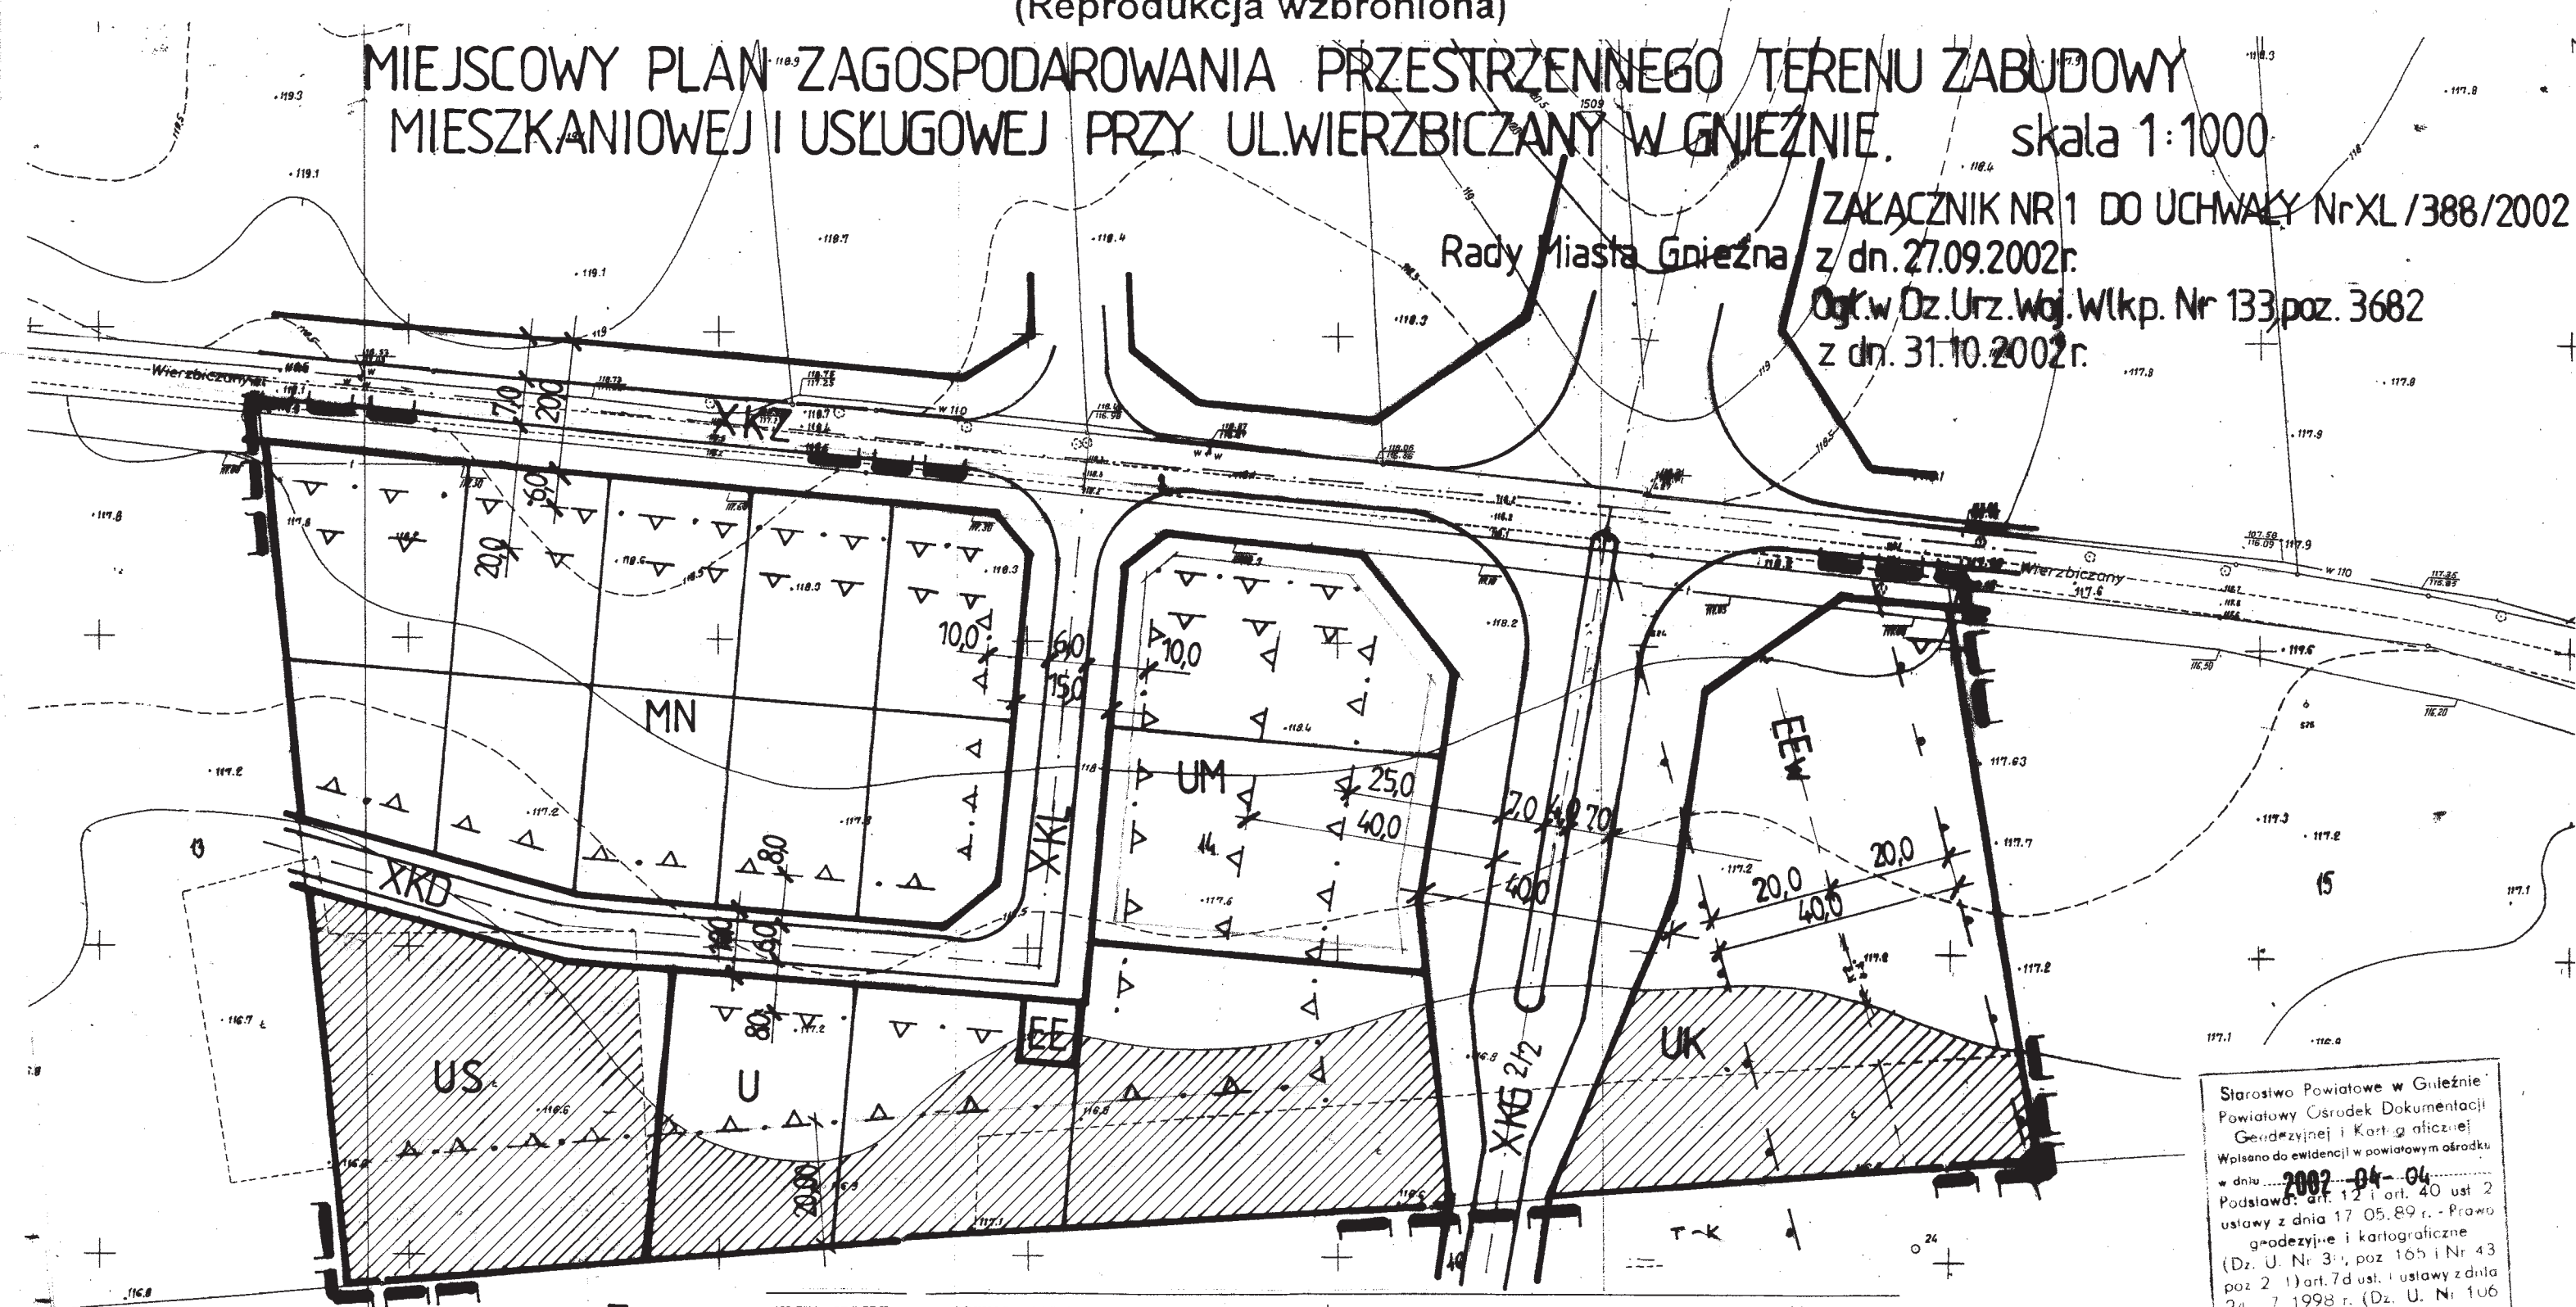

NAZWA OBRĘBU	ARKUSZ	DZIAŁKA	POW. DZIAŁKI	POŁOŻENIE DZIAŁKI, PODSTAWA NABYCIA,	NIERUCHOMOŚĆ, JEDNOSTKA
--------------	--------	---------	--------------	--------------------------------------	-------------------------

Gmina : GNIEZNO

PAWŁOWSKI MIECZYŚLAW SYLWESTER. (TADEUSZ, JOANNA)
PAWŁOWSKA BOŻENA (WALENTY, ELEONORA)
PAWŁOWSKI MIECZYŚLAW SYLWESTER (TADBUSZ, JOANNA)

ws 1/4 7.1 GNIEZNO ul. ORNA 11/1
ws 3/4M 7.1 GNIEZNO ul. ORNA 11
ws M 7.1 GNIEZNO ul. ORNA 11/1

GNIEZNO 200 14 3.2312 [ulica:] [KW 12151] G.550-2, 5794

Starostwo Powiatowe w Gnieźnie
Powiatowy Ośrodek Dokumentacji
Geodezyjnej i Kartograficznej
Wpisano do ewidencji w powiatowym ośrodku
w dniu 2002-04-04
Podstawa: art. 12 i art. 40 ust 2
ustawy z dnia 17.05.89 r. - Prawo
geodezyjne i kartograficzne
(Dz. U. Nr 31, poz. 165 i Nr 43
poz 2 1) art. 7d ust. 1 ustawy z dnia
24.7.1998 r. (Dz. U. Nr 106
poz 668)
Dz. 1160 / 2002
za zgodność z oryginałem
Gniezno, dnia 2002-04-03
Z up. Starosty Gnieźnieńskiego
Alina Rzepka
st. geodeta


Mapa zasadnicza
1:1000 pomniejszenie
BEZ AKTUALIZACJI W TERENIE
WYDANO DO CELÓW OPINIODAWCZYCH
(Reprodukcja wzbroniona)

Mapa niniejsza nie może służyć
do opracowania projektów te-
chnicznych uzgodnionych przez
ZUD bez uprzedniego spraw-
dzenia jej aktualności przez je-
donstkę wykonawstwa geodezyj-
nego.

MIEJSCOWY PLAN ZAGOSPODAROWANIA PRZESTRZENNEGO TERENU ZABUDOWY
MIESZKANIOWEJ I USŁUGOWEJ PRZY UL. WIERZBICZANY W GNIEZNIE. skala 1:1000

Załącznik Nr 1 do Uchwały Nr XL/388/2002
z dn. 27.09.2002r.
Ogł. w Dz. Urz. Woj. Wlkp. Nr 133 poz. 3682
z dn. 31.10.2002r.

Rady Miasta Gniezna

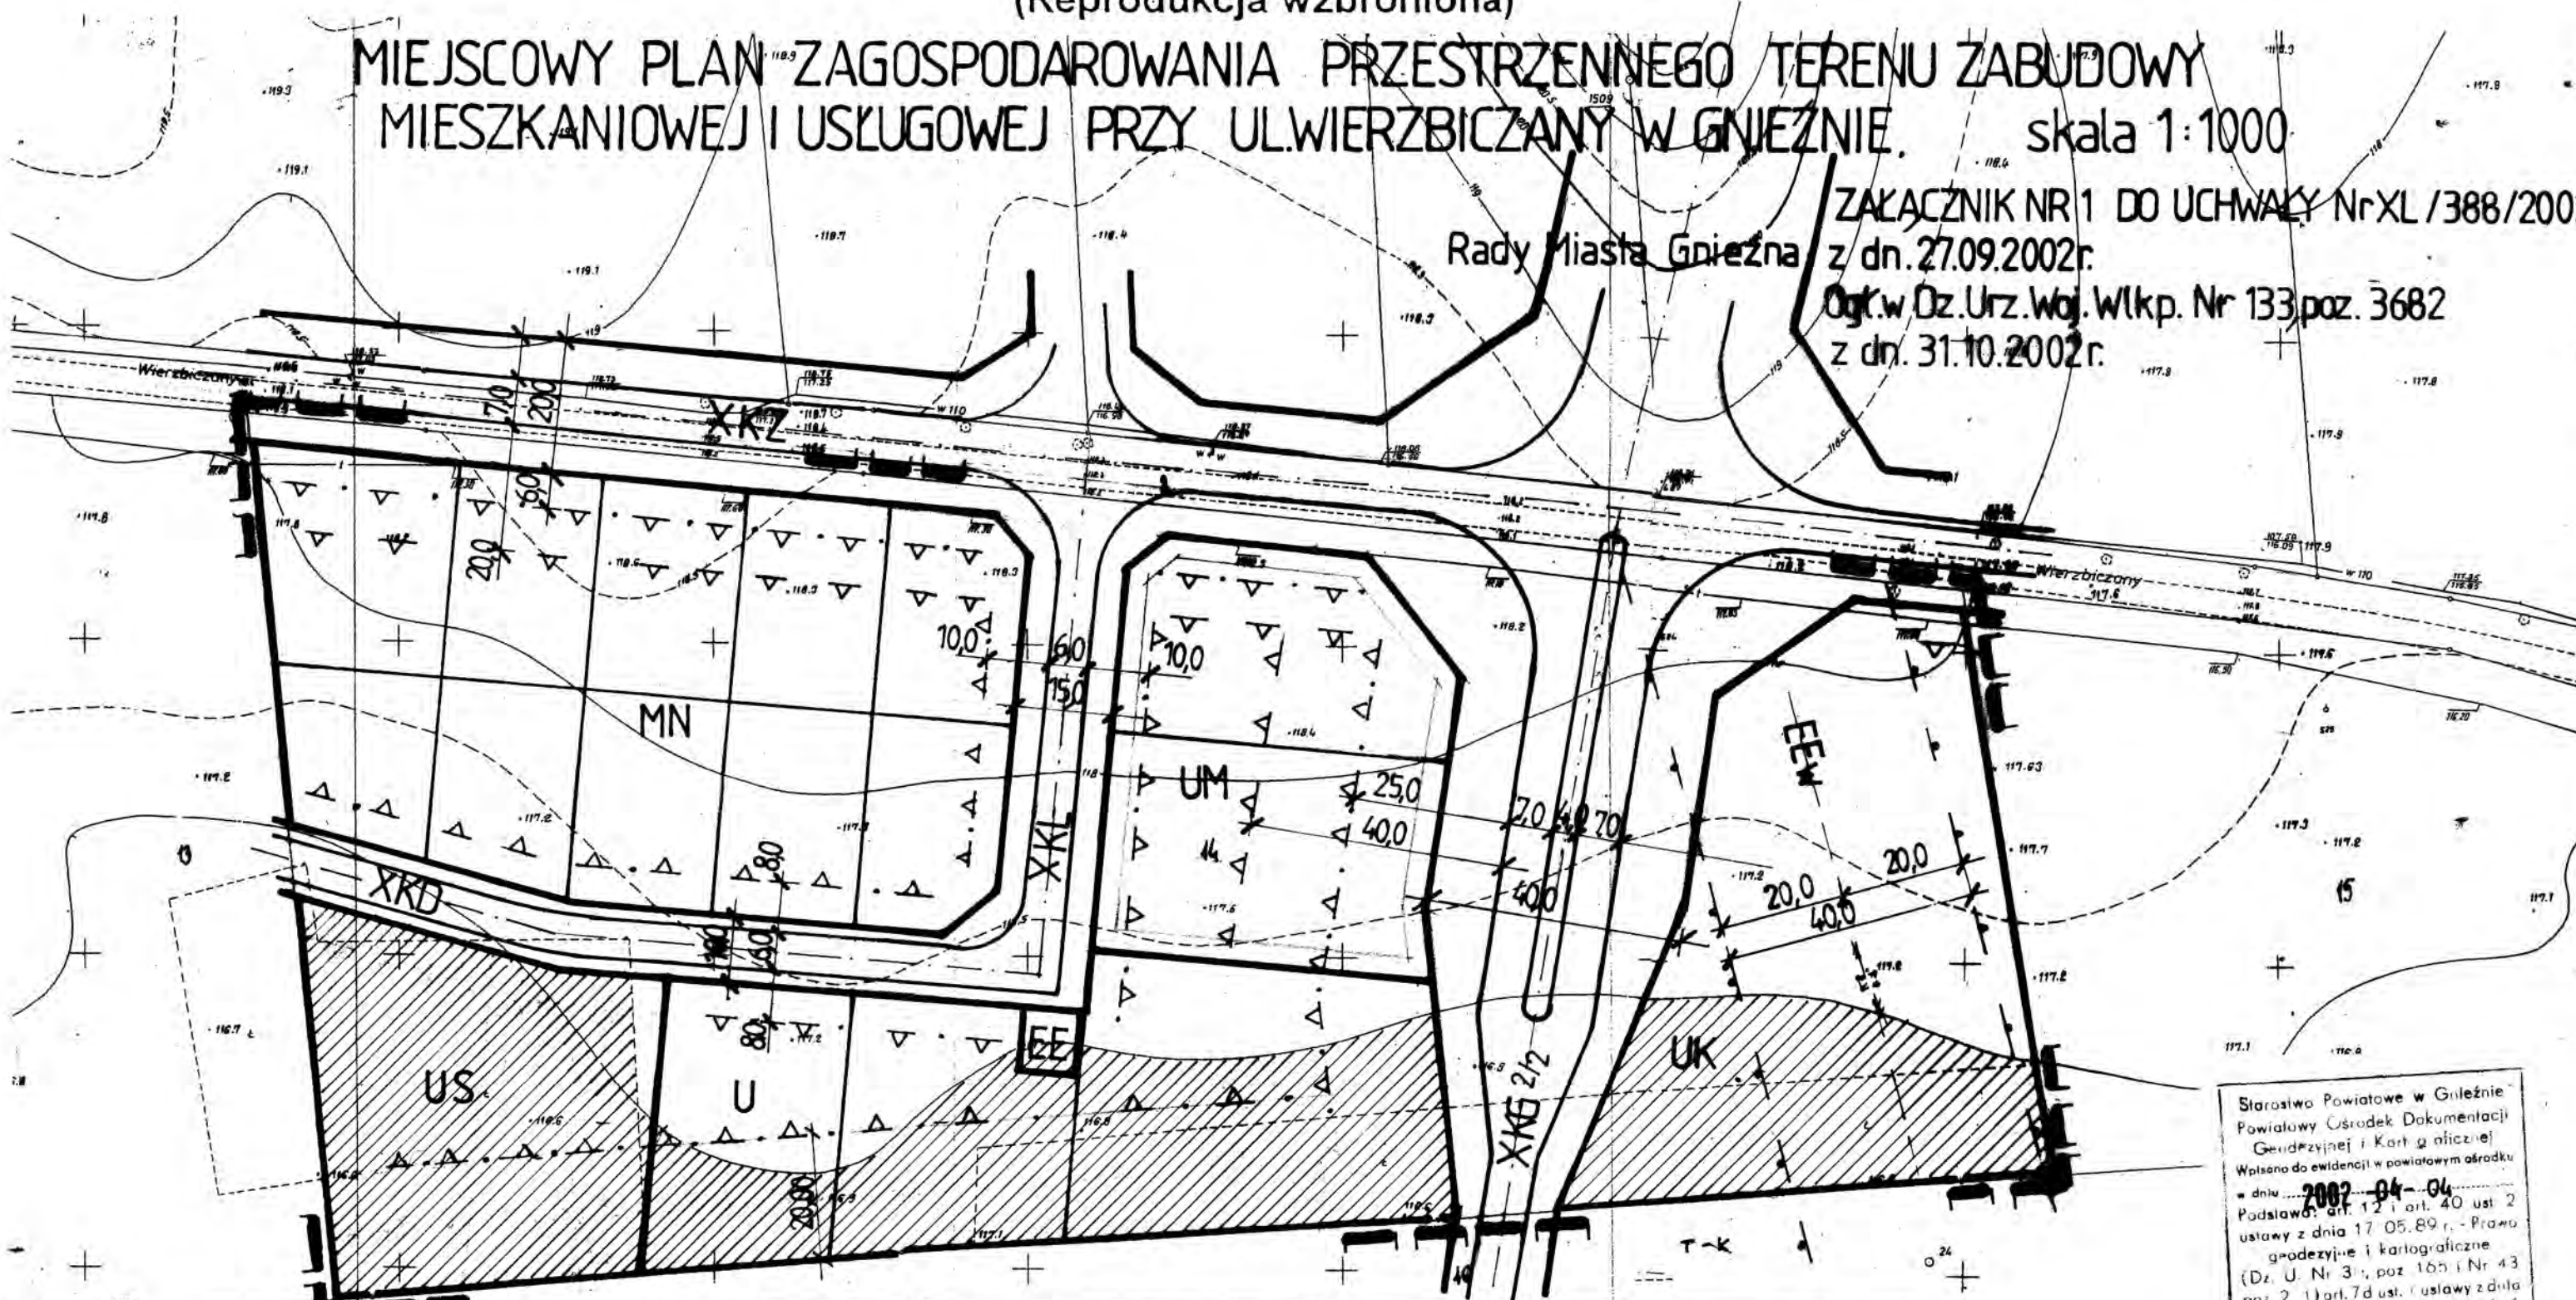

LEGENDA:

- | | | | |
|--|---|--|--|
| | GRANICA UCHWALENIA PLANU | | ULICA DOJAZDOWA |
| | LINIA ROZGRANICZAJĄCA TERENY
O RÓŻNYM SPOSOBIE UŻYTKOWANIA | | ULICA LOKALNA |
| | LINIA PODZIAŁU WEWNĘTRZNEGO | | ULICA ZBIORCZA |
| | OŚ ULICY | | ULICA GŁÓWNA |
| | MIN. LINIA ZABUDOWY
MIESZKALNEJ | | TERENY PRZEZNACZONE
DO REALIZACJI CELÓW PUBLICZNYCH |
| | MIN. LINIA ZABUDOWY
USŁUGOWEJ | | TEREN O PODWYŻSZONYM
POZIOMIE WÓD GRUNTOWYCH |
| | TERENY KOLEI | | |
| | STREFA OD SIECI ELEKTROENERGET
WYSOKIEGO NAPIĘCIA | | |
| | TEREN STACJI TRANSFORMATOROWEJ | | |
| | TEREN ZABUDOWY MIESZKANIOWEJ
JEDNORODZINNEJ | | |
| | TEREN ZABUDOWY
USŁUGOWO-MIESZKANIOWEJ | | |
| | TEREN ZABUDOWY USŁUGOWEJ | | |
| | TEREN ZABUDOWY
OBSŁUGI KOMUNIKACJI | | |
| | TERENY USŁUGOWO-SKŁADOWE | | |

Starostwo Powiatowe w Gnieźnie
Powiatowy Ośrodek Dokumentacji
Geodezyjnej i Kartograficznej
Wpisano do ewidencji w powiatowym ośrodku
w dniu 2002-04-04
Podstawa: art. 12 i art. 40 ust. 2
ustawy z dnia 17.05.89 r. - Prawo
geodezyjne i kartograficzne
(Dz. U. Nr 31, poz. 165 i Nr 43
poz. 2 i art. 7d ust. 1 ustawy z dnia
24.7.1998 r. (Dz. U. Nr 106
poz. 668)
Dz. 1460 2002
za zgodność z oryginałem
Gnieźno, dnia 2002-04-03
Z up. Starosty Gnieźno
Alina Rzepka
st. geodeta

GŁÓWNY PROJEKTANT:
mgr inż. arch.
Małgorzata Suchecka
Upr. Nr 1527

AUTORZY:
mgr K. Bogdański
mgr inż. H. Karmolińska-Słotkowska
inż. P. Wiśniewski
tech. arch. M. Perek

Plan opracowano na podstawie Uchwały Nr XXXI/307/2001
Rady Miasta Gniezna z dnia 5 października 2001 roku.

Nr ARCH. 4/M/34/2002