

MAPA ZASADNICZA

Skala 1: 500

Nr KERG G023 - 1/2001
Nr Dz. Z. 1101/2001

Woj. wielkopolskie
Powiat gnieźnieński
Miasto Gniezno
Ul. Laubitza
Ark. 23 Dz. 40/9
Seksja 48d
KW 10074
Pow. 12156
Wł. Miasto Gniezno
Uż. Wiecz. Gnieźnieńska Spółdzielnia
Mieszkaniowa

Stan na dzień :

ZASIĘG AKTUALIZACJI

WOLNO REPRODUKOWAĆ PO NANIESIENIU PROJEKTU

Nie wyklucza się istnienia w terenie innych urządzeń podziemnych, dla których brak było informacji branżowych i nie zostały odnotowane w czasie inwentaryzacji geodezyjnej aparaturą elektroniczną

Wszelkie trwałe obiekty budowlane podlegają wytyczeniu przez jednostki wykonawstwa geodezyjnego (Ustawa z dnia 17.05.1989 roku Prawo Geodezyjne Kartograficzne Art.27 ust.2 pkt.2 Dz.U. Nr 20, oraz Ustawa z dnia 7.07.1994- Prawo Budowlane Art. 43 p.1 Dz.U Nr 89/94


Mapa niniejsza może służyć do celów projektowych

Starostwo Powiatowe w Gnieźnie
Powiatowy Ośrodek Dokumentacji
Geodezyjnej i Kartograficznej

W obszarze oznaczonym linią dokonano aktualizacji treści mapy zasadniczej. Dokumenty z pomiaru uzupełniającego przyjęto do zasobu powiatowego w dniu.....
i zarejestrowano pod nr G.023-1/2001
linia jest mapą może służyć do celów projektowych. Projektowane obiekty budowlane wymagające pozwolenia na budowę podlegają wytyczeniu i inwentaryzacji wykonawczej przez jednostki uprawnione do wykonywania prac geodezyjnych.

26.09.2001

(miejscowość i data)
st. geodeta d/s kontroli

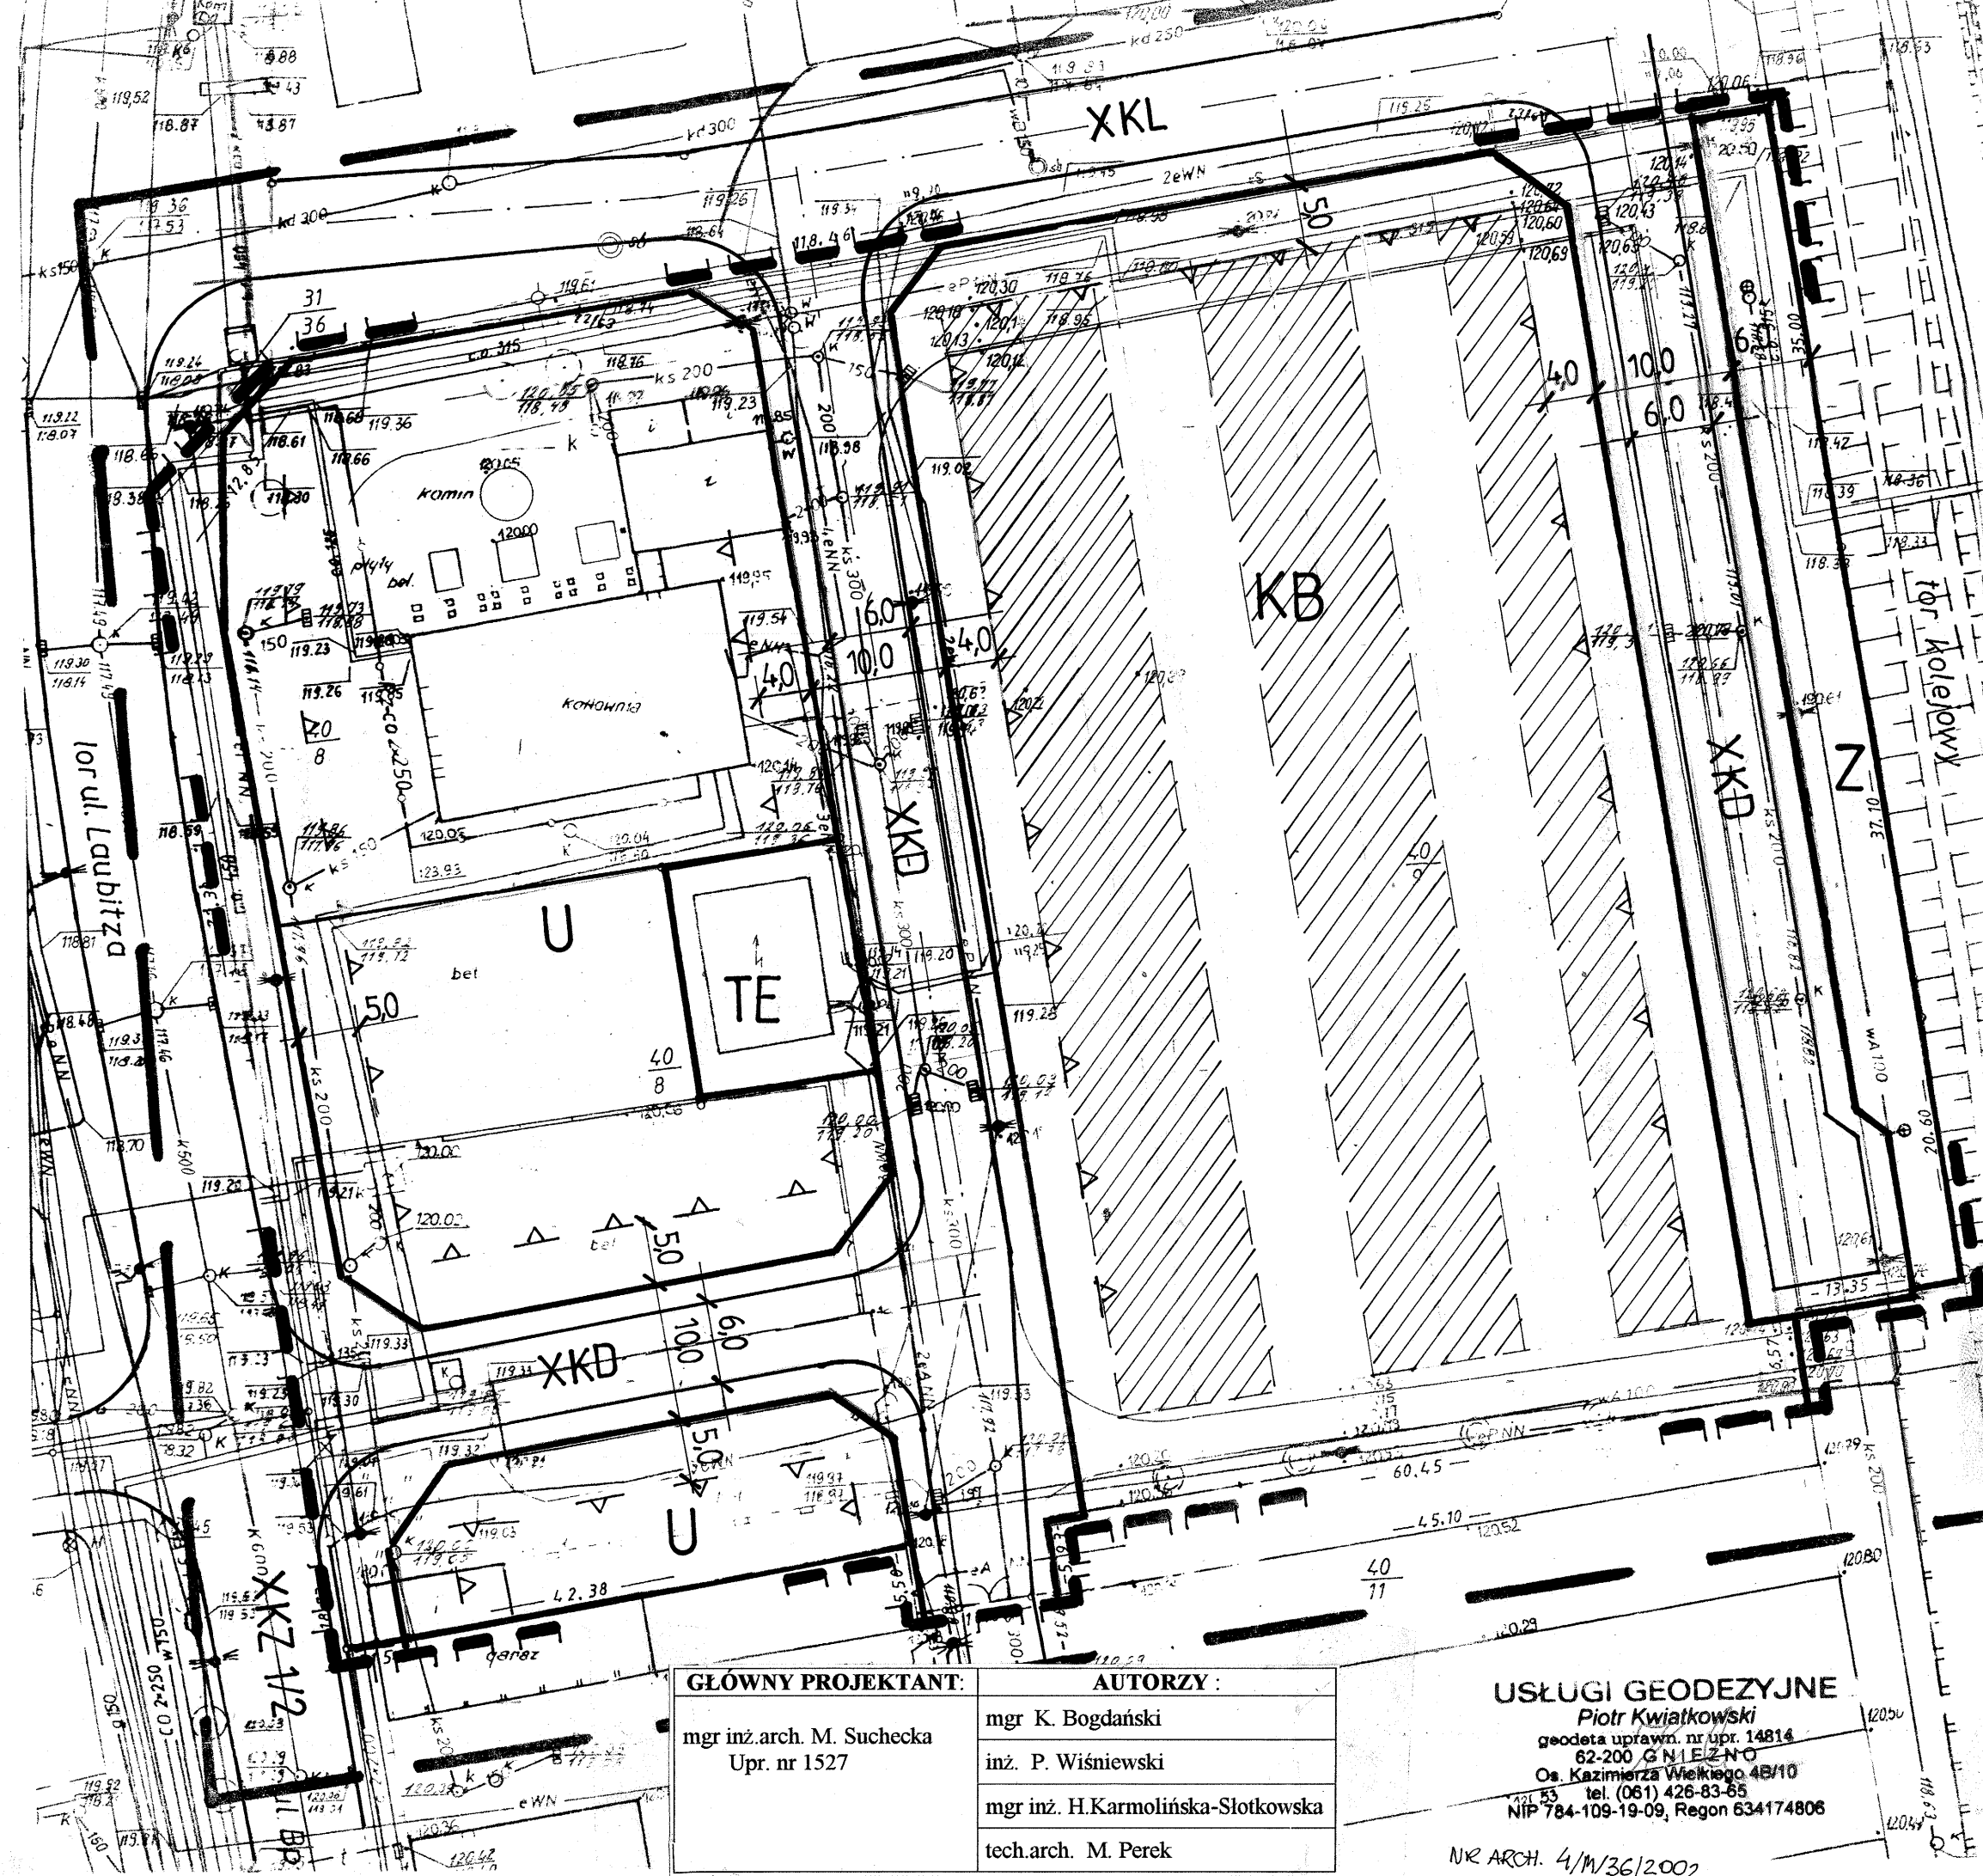

GŁÓWNY PROJEKTANT:

mgr inż. arch. M. Suchecka
Upr. nr 1527

AUTORZY:

mgr K. Bogdański
inż. P. Wiśniewski
mgr inż. H. Karmolińska-Słotkowska
tech. arch. M. Perak

USŁUGI GEODEZYJNE

Piotr Kwiatkowski
geodeta upraw. nr upr. 14814
62-200 G. NIEZNA
Os. Kazimierza Wielkiego 48/10
tel. (061) 426-83-85
NIP 784-109-19-09, Regon 634174806

Nr Arch. 4/M/36/2002

MIEJSCOWY PLAN ZAGOSPODAROWANIA PRZESTRZENNEGO TERENU ZABUDOWY USŁUGOWO-GARAŻOWEJ PRZY UL. LAUBITZA W GNIEZNE. skala 1:500

Załącznik Nr 1

do Uchwały Nr XL/389/2002 Rady Miasta Gniezna

z dn. 27.09.2002r.

Ogł. w Dz. Urz. Woj. Wlkp. Nr 133, poz. 3683 z dn. 31.10.2002r.

LEGENDA:

- GRANICA UCHWALENIA PLANU
- LINIA ROZGRANICZAJĄCA TERENY O RÓŻNYM SPOSOBIE UŻYTKOWANIA
- LINIA PODZIAŁU WEWNĘTRZNEGO
- OŚ ULICY
- MINIMALNA LINIA ZABUDOWY
- TEREN ZABUDOWY USŁUGOWEJ
- TEREN ZABUDOWY GARAŻOWEJ
- TEREN ZIELENI
- TEREN ISTNIEJĄCEJ STACJI TRANSFORMATOROWEJ
- ISTNIEJĄCA ULICA ZBIORCZA
- ULICA LOKALNA
- ULICA DOJAZDOWA
- PROPONOWANA STREFA ZABUDOWY

X TEREN PRZEZNACZONY DO REALIZACJI CELÓW PUBLICZNYCH

PLAN OPRACOWANO NA PODSTAWIE
UCHWAŁY NR XXIX / 294/2001 RADY MIASTA GNIEZNA
Z DN. 29.06.2001R.