

MIEJSCOWY PLAN ZAGOSPODAROWANIA PRZESTRZENNEGO DLA TERENU BYŁEJ JEDNOSTKI WOJSKOWEJ PRZY UL. WRZESIŃSKIEJ W GNIEZNE

ZALĄCZNIK NR 1 DO UCHWAŁY RADY MIASTA GNIEZNA NR LIV/586/2006 Z DNIA 19.10.2006 r.
OPUBLIKOWANY W DZ. URZ. WOJ. WLKP. NR 188, POZ. 4409 Z DNIA 6.12.2006 r.

SKALA 1 : 1000
1 cm = 10 m

Mapa zasadnicza

skala 1:500 (pomniejszenie 1:1000)

Miasto Gniezno
ul. Wrzesińska 43-55
pow. gnieźnieński
woj. wielkopolskie
Sędzielnia 106a, b, c, d, 116a

KERG G086-3/2005
Dz. Z. 2039/2005

Nie wykonano się w terenie innych
urządzeń podziemnych, dla których
brak było informacji branżowych
i nie zostały odnotowane w czasie
inwentaryzacji geodezyjnej aparaturą
elektroniczną

Wszystkie trwałe obiekty budowlane podlegają wycofaniu
przez jednostki wykonawstwa geodezyjnego/Urząd z dnia
17.05.1989 roku Prawo Geodezyjne i Kartograficzne Art. 27
Ustawy z dnia 7.07.1994 Prawo budowlane Art. 43 p. 1d. U.
Nr 88/1994

Zgodnie z art. 18 ustawy z dnia 17.05.1989
Prawo geodezyjne i kartograficzne
(tj. Dz. U. 2000r. Nr 100, poz. 1086, ze zm.)
rozporządzeniem, rozporządzeniem
o rozporządzeniu w celu rozporządzenia i
rozporządzenia niniejszej mapy
wymaga zezwolenia Starosty Gnieźnieńskiego

MAPA NINIEJSZA MOŻE SŁUżyć DO CELÓW PROJEKTYWNYCH
Zasieg aktualizacji: STAN NA DZIEŃ 3.06.2005.


Wykonawca:
MAREK STACHOWIAK
geodeta uprawniony Nr 13232
GNIEZNO, Al. Reymonta 10

WIELKOPOLSKIE PRZEDSIĘW-
STWA GEODEZYJNO-KARTOGRAFICZNE
GEOMAT Spółka z o.o.
w Poznaniu, ul. Zwirki i
Gieździńskiego 11
Pracownia Terenowa
62-200 Gniezno, Al. Reymonta
ul. (051) 422-11-11, 422-11-12

Starostwo Powiatowe w Gnieźnie
Powiatowy Ośrodek Dokumentacji
Geodezyjnej i Kartograficznej
W obszarze oznaczonym na mapie
dokonano aktualizacji treści mapy
zasadniczej. Dokumenty z planu
wzajemnego przynależności
powiatowego w dniu 2005-06-07
i zarejestrowano pod nr 106-07-07
Klasa map nie należy do serii projektów
Projektowane obiekty z odwołaniem
wymagają pozwolenia na budowę
podlegają wycofaniu i inwentaryzacji
i wykonawcy przez jednostkę aparatury
do wykonania prac geodezyjnych
2005-06-07

Starosta Gnieźnieński
Marek Stachowiak
Gniezno, Al. Reymonta 10

WYRYS ZE STUDIUM UWARUNKOWAŃ I KIERUNKÓW ZAGOSPODAROWANIA PRZESTRZENNEGO MIASTA GNIEZNA

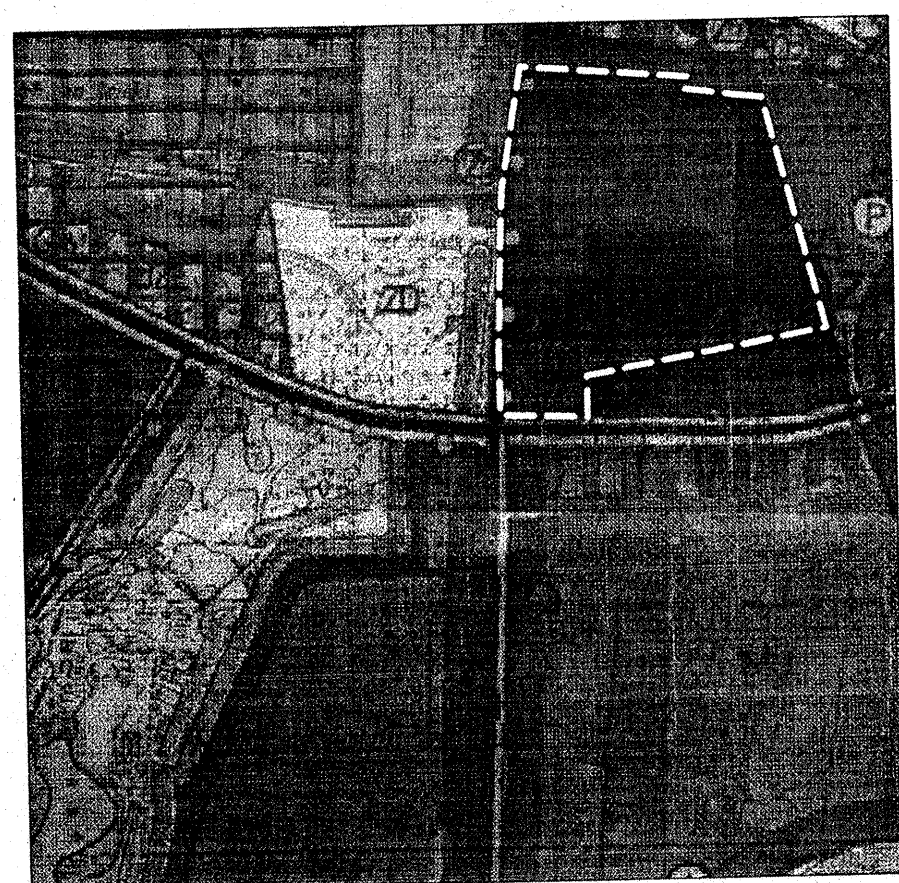

LEGENDA

- | | | | |
|------|--|----------|---|
| — | GRANICA OBSZARU OBJĘTEGO PLANEM
(DLA CZYTELNOŚCI ODSUNIĘTA O 2M) | — | LINIE ROZGRANICZAJĄCE TERENY O RÓŻNYM
PRZEZNACZENIU LUB RÓŻNYCH ZASADACH
ZAGOSPODAROWANIA |
| ◆◆◆◆ | GRANICA ZESPOŁU KOSZAR WPISANEGO
DO REJESTRU ZABYTKÓW (69/WLKP/A-20.11.2001 R.) | ▲▲▲▲ | OBOWIĄZUJĄCE LINIE ZABUDOWY |
| ▨ | OBIEKTY O WARTOŚCIACH KULTUROWYCH
WPISANE DO REJESTRU ZABYTKÓW (1-24) | — | NIEPRZEKACZALNE LINIE ZABUDOWY |
| ▨ | OBIEKTY O WARTOŚCIACH KULTUROWYCH
DO OCHRONY KONSERWATORSKIEJ (25-32) | U | TERENY ZABUDOWY USŁUGOWEJ |
| ▨ | OBIEKTY DO ODTWORZENIA (33) | MW/U | TERENY ZABUDOWY MIESZKANIOWEJ
WIEŁORODZINNEJ I USŁUGOWEJ |
| ▲ | ZABYTKOWE BRAMY (B1-B8), FURTY (F1-F2)
WPISANE DO REJESTRU ZABYTKÓW | KDP | TERENY PARKINGÓW |
| 4 | OZNACZENIE OBIEKTÓW ZABYTKOWYCH | E | TERENY INFRASTRUKTURY TECHNICZNEJ
ELEKTROENERGETYCZNEJ |
| → | OŚ OCHRONY WIDOKU | KD-D | TERENY DRÓG PUBLICZNYCH
ULICA KLASY D-DOJAZDOWA |
| ●●●● | ZADRZEWIENIA DO OCHRONY, UZUPEŁNIENIA
LUB WYMIANY GATUNKOWEJ | KD-XS | TERENY PUBLICZNYCH DRÓG PIESZO-JEZDNYCH |
| ○●○● | UKŁAD ZADRZEWIEN DO ODTWORZENIA | KD-X | TERENY PUBLICZNYCH PRZEJŚĆ PIESZYCH |
| ●●●● | ZADRZEWIENIA DO LIKWIDACJI | KDW | TERENY DRÓG WEWNĘTRZNYCH |
| | | ○ 5.0m ○ | WYMIAROWANIE |

Gniezno, październik 2006 r.

Wz. ARCH.
2/11/2007