

GNIEZNO - MIEJSCOWY PLAN ZAGOSPODAROWANIA PRZESTRZENNEGO TERENU PRZY UL. PŁAWNIK

0 10 20 30 40 50m

skala 1:1000

ZAŁĄCZNIK NR 1


do Uchwały Nr
z dnia

PLAN ZATWIERDZONY UCHWAŁĄ NR
RADY MIASTA GNIEZNA Z DNIA
OGŁOSZONY W DZIENNIKU URZĘDOWYM WOJ. WLKP.
NR POZ. Z DNIA

Plan opracowano na podstawie Uchwały
nr XLIX/530/2006 Rady Miasta Gniezna
z dnia 25 MAJA 2006r.

WYRYS ZE STUDIUM UWARUNKOWAŃ
I KIERUNKÓW ZAGOSPODAROWANIA
PRZESTRZENNEGO MIASTA GNIEZNA
UCHWAŁONEGO UCHWAŁĄ NR XV/141/2000
Z DNIA 11.02.2000R.

skala 1:10 000

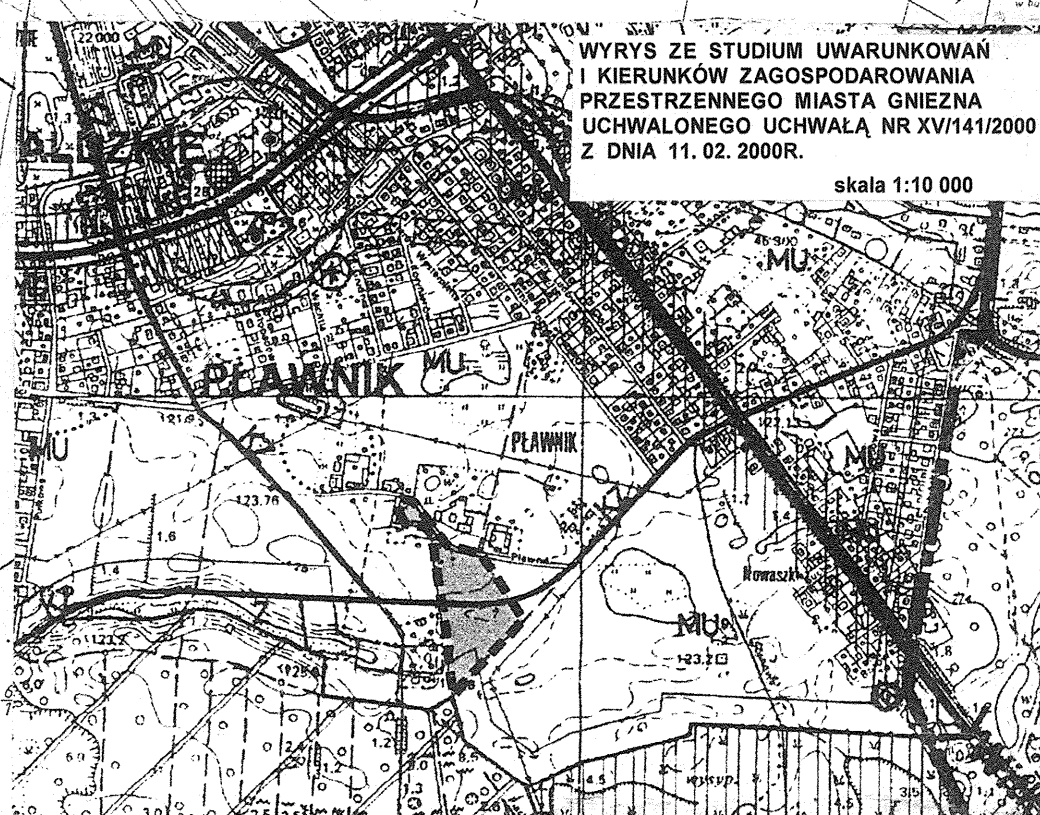

WYBRANE OZNACZENIA GRAFICZNE ZE STUDIUM
DOTYCZĄCE WYRYSU

- granica obszaru objętego miejscowym planem zagospodarowania przestrzennego
- MU zabudowa mieszkaniowo - usługowa
- KZ ulice zbiorcze

MAPA ZASADNICZA 1:1000

Pomniejszenie

Zgodnie z art. 19 ust. 2 dnia 17.05.99 r. - Prawo Geodezyjne i Kartograficzne (tj. Dz. U. 2000r. Nr. 100, poz. 1086, ze zmianami) rozpowszechnianie, rozprowadzanie, oraz reprodukowanie w celu rozpowszechniania niniejszej mapy wymaga zezwolenia Starosty Gnieźnieńskiego.

Mapa może służyć do celów projektowych

Wszelkie trwałe obiekty budowlane podlegają wytyczeniu przez jednostki wykonawstwa geodezyjnego (Ustawa z dnia 17.05.1999 r. Prawo Geodezyjne i Kartograficzne Art.27 Ust.2 pkt. 2 Dz. U. Nr. 20, oraz Ustawa z dnia 07.07.1994 r. Prawo Budowlane Art. 43 p. 1 Dz. U. Nr. 69/94)

REPRODUKUCJA WZBRONIONA

Kerg : **G103-4/2006**

Nr. Dz. Zam. : **3455/2006**

Woj. wielkopolskie
Powiat : gnieźnieński

Miasto : **Gniezno**

Ulice : **Leśna i Pławnik**

Arkusz : **103** , Działki : **4, 5, 6, 7**

Powierzchnie : **0,2224, 0,9178, 0,6533, 0,2646 ha**

Właściciel : **Franciszek Wiktorski i ż. Wiktoria**

Nr K.W. : **T4 K60 Osiniec**

Sekcja : **127a, 127b, 127c, 127d, 117c**

Zasięg aktualizacji : **.....**

Stan na dzień : **09.06.2006 r.**

Wykonał :

USŁUGI GEODEZYJNO-KARTOGRAFICZNE

Radosław Faldziński
62-200 Gniezno, ul. Jałowcowa 13
☎ 425-56-18, kom. 0803 913 023
NIP 784-163-66-97, Regon 630975225

Radosław Faldziński
geodeta uprawniony nr 16606
ul. Jałowcowa 13, ☎ 425-56-18
62-200 Gniezno

W obszarze oznaczonym linią...
potwierdzono w terenie aktualność treści
mapy zasadniczej. Dokumenty z pomiaru
uzupełniającego, przebiegu linii
powiatowego w dniu **2006-06-22**
zrewidencjonowano pod nr **6203-4/2006**
Mapa może służyć do celów projektowych
Wymagające pozwolenia na budowę
podlegają wytyczeniu i inwentaryzacji
powykonawczej przez jednostki uprawnione
do wykonywania prac geodezyjnych
2006-06-22
Z op. Starosty Gnieźnieńskiego
Radosław Faldziński
st. geodeta i kontrola

LAS MIEJSKI

OZNACZENIA GRAFICZNE STANOWIĄCE OBOWIĄZUJĄCE USTALENIA PLANU

- granica obszaru objętego planem
- linie rozgraniczające tereny o różnym przeznaczeniu oraz oznaczenia graficzne i literowe dotyczące przeznaczenia terenu:
- MN tereny zabudowy mieszkaniowej jednorodzinnej
- KDZ teren ulicy zbiorczej
- KD tereny ulic dojazdowych
- KDL tereny dróg lokalnych
- kdl teren poszerzenia ulicy lokalnej
- ▼ obowiązuje linie zabudowy
- ▼ nieprzekraczalne linie zabudowy
- sposób ustawienia kalenic dachowych budynków mieszkalnych

OZNACZENIA GRAFICZNE O CHARAKTERZE INFORMACYJNYM

- linie podziałów wewnętrznych
- linie podziałów wewnętrznych do likwidacji
- ▣ istniejące budynki
- orientacyjne lokalizacje budynków mieszkalnych i gospodarczych
- istniejące i projektowane zadrzewienia
- orientacyjna lokalizacja stacji transformatorowej
- ▨ teren wzdłuż linii elektroenergetycznej, na którym obowiązują ograniczenia w użytkowaniu