

MIEJSCOWY PLAN ZAGOSPODAROWANIA PRZESTRZENNEGO TERENU PRZY UL. GDAŃSKIEJ (DAWNIEJ 22 LIPCA) W GNIEŹNIE


Załącznik nr 1 do uchwały Nr IX/92/2007 Rady Miasta Gniezna z dnia 30 maja 2007 r..
Dz. Urz. Woj. Wlkp. Nr 111 poz. 2608 z dnia 24 lipca 2007 r.

SKALA 1 : 1000

1 cm - 10 m

WYRYS ZRYSUNKU UJEDNOLICZONEGO STUDIUM UWARUNKOWAŃ I KIERUNKÓW ZAGOSPODAROWANIA PRZESTRZENNEGO MIASTA GNIEŹNA ZE ZMIANAMI

skala 1 : 10 000

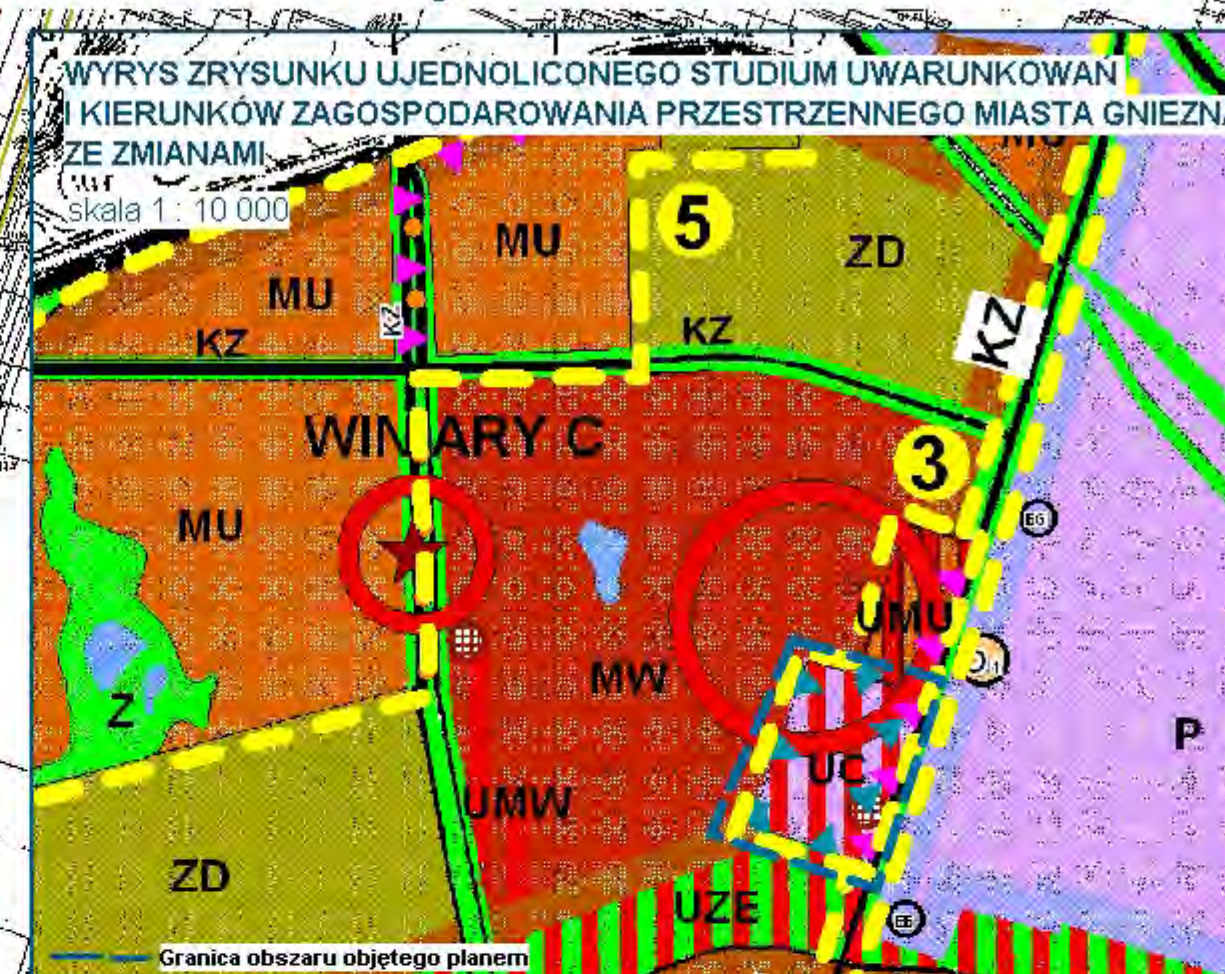

Obszary rozmieszczenia obiektów handlowych o powierzchni sprzedaży powyżej 2000m²

KZ Ulice zbiorcze

Centra handlowe - ponadlokalne, lokalne

Granice obszarów, dla których obowiązkowe jest sporządzenie miejscowych planów zagospodarowania przestrzennego na podstawie przepisów odrębnych

Granice obszarów, dla których gmina zamierza sporządzić miejscowe plany zagospodarowania przestrzennego

OBOWIAZUJĄCE USTALENIA PLANU

GRANICA OBSZARU OBJĘTEGO PLANEM

LINIE ROZGRANICZAJĄCE TERENY O RÓŻNYM PRZEZNACZENIU LUB RÓŻNYCH ZASADACH ZAGOSPODAROWANIA

NIEPRZEKRACZALNE LINIE ZABUDOWY

UC TEREN ROZMIESZCZENIA OBIEKTÓW HANDLOWYCH O POWIERZCHNI SPRZEDAŻY POWYŻEJ 2000 m²

KD-Z TEREN KOMUNIKACJI - DROGA PUBLICZNA KLASY Z - ZBIORCZEJ

DOMINANTA URBANISTYCZNA

ELEWACJE O SZCZEGÓLNYCH WALORACH ARCHYTEKTONICZNYCH

ZJAZDY

INFORMACYJNE USTALENIA PLANU

JEZDNIE

CHODNIKI

Gniezno, maj 2007 r.