



MIEJSCOWY PLAN ZAGOSPODAROWANIA PRZESTRZENNEGO TERENU CZĘŚCI DZIAŁKI NR 3/58, ARK. 81, STANOWIĄCEJ CZĘŚĆ UL. JABŁONIOWEJ W GNIEŹNIE

ZALĄCZNIK DO UCHWAŁY NR XXIV/ 274 /2008 RADY MIASTA GNIEZNA Z DNIA 18 CZERWCA 2008 R.
OPUBLIKOWANY W DZIENNIKU URZĘDOWYM WOJ. WIELKOPOLSKIEGO NR 137, POZ. 2507, Z DNIA 21 SIERPNI 2008 R.

GRZEGORZ DOMINIŁAK
prac. techn.
kom. 500 198 238
Specjalista
d/s nadzoru i odbioru robót
geodeta i inżynier
inż. Roman Mierzejewski
Pozwala M. P. IB. nr 9124

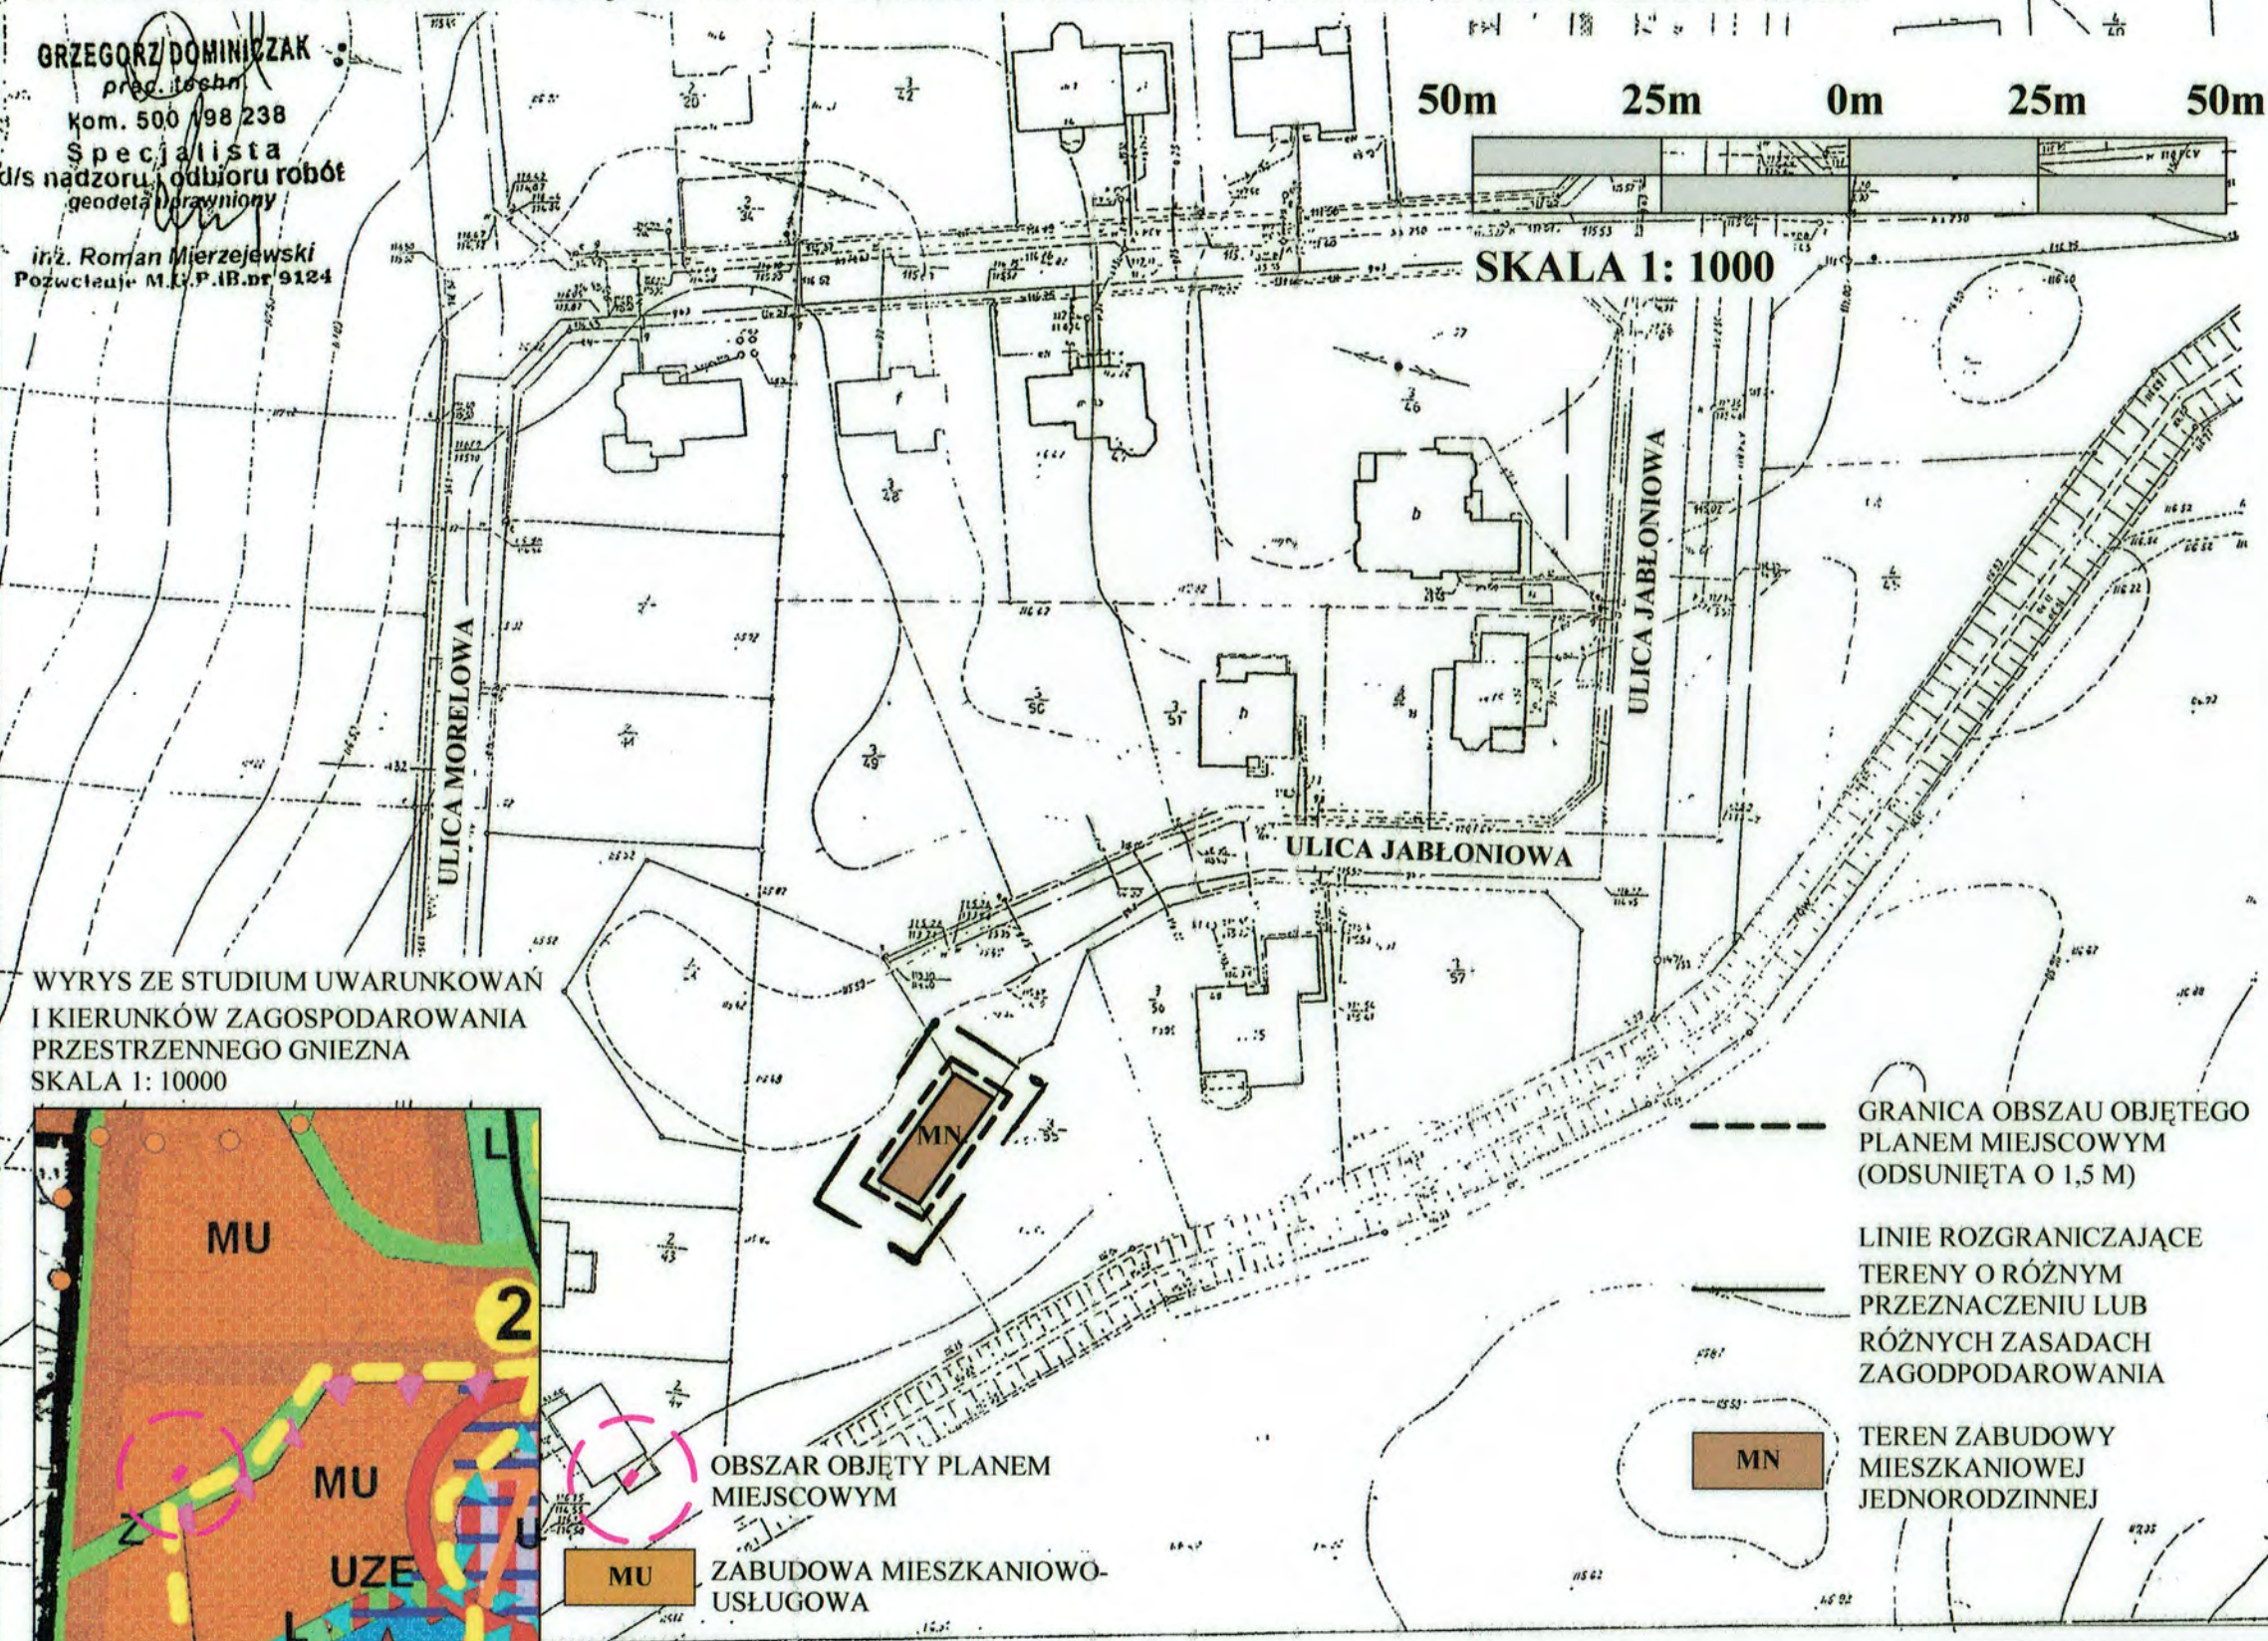

WYRYS ZE STUDIUM UWARUNKOWAŃ
I KIERUNKÓW ZAGOSPODAROWANIA
PRZESTRZENNEGO GNIEŹNA
SKALA 1: 10000

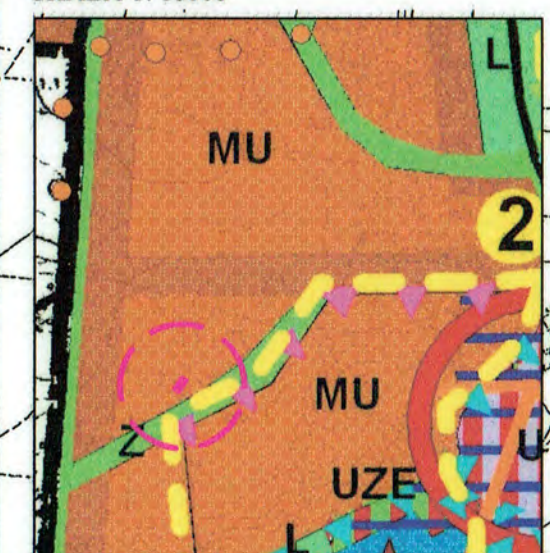

OBSZAR OBJĘTY PLANEM
MIEJSCOWYM

MU
ZABUDOWA MIESZKANIOWO-
USŁUGOWA

GRANICA OBSZAU OBJĘTEGO
PLANEM MIEJSCOWYM
(ODSUNIĘTA O 1,5 M)

LINIE ROZGRANICZAJĄCE
TERENY O RÓŻNYM
PRZEZNACZENIU LUB
RÓŻNYCH ZASADACH
ZAGOSPODAROWANIA

MN
TEREN ZABUDOWY
MIESZKANIOWEJ
JEDNORODZINNEJ

MAPA ZASADNICZA

Skala 1: 1000
pomniejszenie

Nr KERG
Nr Dz. Z.

G 081 - 10 / 2007
5180 / 2007

Woj. wielkopolskie
Powiat gnieźnieński
Miasto Gniezno
Ul. Jabłoniowa
Ark. 81
Seksja 104 d

Stan na dzień : 10.07.2007

ZASIĘG AKTUALIZACJI

**WOLNO REPRODUKOWAĆ
PO NANIESIENIU PROJEKTU**

Nie wyklucza się istnienia w terenie innych
nie wykazanych na niniejszej mapie urządzeń
podziemnych, które nie były zgłoszone do
inventaryzacji.

Wszelkie trwałe obiekty budowlane
podlegają wytyczeniu przez jednostki
wykonawstwa geodezyjnego (Ustawa
z dnia 17.05.1989 roku Prawo Geodezyjne
Kartograficzne Art.27 ust.2 pkt.2 Dz.U.
Nr 20, oraz Ustawa z dnia 7.07.1994-
Prawo Budowlane Art. 43 p.1 Dz.U Nr 89/94

**Mapa niniejsza może służyć do celów
projektowych**

Zgodnie z art. 18 ustawy z dnia 17.05.1989 r
- Prawo geodezyjne i kartograficzne
(t.j. Dz. U. 2000 r. Nr 100, poz. 1086, ze zm.)
rozpowszechnianie, rozprowadzanie
oraz reprodukcje w celu rozpowszechniania
i rozprowadzania niniejszej mapy
wymaga zezwolenia Starosty Gnieźnieńskiego

Starostwo Powiatowe w Gnieźnie
Powiatowy Ośrodek Dokumentacji
Geodezyjnej i Kartograficznej

W obszarze oznaczonym linią
potwierdzona w terenie aktualność treści
mapy zasadniczej, o której mowa w pomiaru
usługowym, z dnia 2007-07-19
i z tego powodu nie wymaga
innych zmian w projekcie
i nie wymaga pozwolenia na budowę