

Miejscowy plan zagospodarowania przestrzennego terenu grodziska "Gnieźninek", przy ul. Sobieskiego w Gnieźnie.

URO USŁUG GEODEZYJNYCH s.c.
Dominiczak G. & Walaszek A.
62-200 Gniezno, ul. Lecha 14/2
861/ 425-00-37, dom. 061/425-94-41
kom. 500 198 238
P 784-16-98-586, Regon 630844322


GRZEGORZ DOMINICZAK
prac. techn.

kom. 500 198 238

Specjalista
dla nadzoru i odbioru robót
geodeta uprawniony

inż. Roman Mierzejewski
Pozwolenie M.G.P. nr 0124

Wyrys ze Studium uwarunkowań i kierunków
zagospodarowania przestrzennego miasta Gniezno

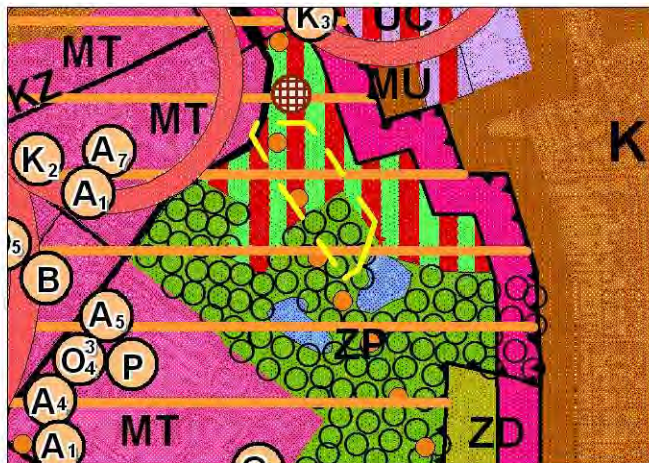

zabudowa usługowa na terenach z udziałem zieleni parkowej
- udział biologicznie czynnej powierzchni działki co najmniej 30%
dla terenów objętych Zmianą Studium



parki

SKALA 1:1000



Załącznik nr 1 do uchwały Rady Miasta Gniezno
Nr L/585/2010 z dnia 23 czerwca 2010 r.
ogłoszonej w Dzienniku Urzędowym Województwa Wielkopolskiego
Z 23 września 2010 r., Nr 197 poz. 3619

OZNACZENIA:

- granica obszaru objętego planem
- linia rozgraniczająca tereny o różnym przeznaczeniu lub różnych zasadach zagospodarowania
- nieprzekraczalna linia zabudowy
- granica strefy ścisłej ochrony konserwatorskiej grodziska "Gnieźninek", wpisanego do rejestru zabytków pod nr rej. 1358/A z 15.03.1972 r.
- ścieżka rowerowa
- ZP teren zieleni urządzonej
- KpD teren parkingu publicznego
- strefa możliwej lokalizacji miejsc parkingowych

OBSZAR OBJĘTY MIEJSCOWYM PLANEM ZAGOSPODAROWANIA PRZESTRZENNEGO W CAŁOŚCI WCHODZI W SKŁAD:
- UKŁADU URBANISTYCZNEGO MIASTA GNIEZNA WPISANEGO DO REJESTRU ZABYTKÓW POD NR REJ. 2523/A Z 27.01.1956 R.
- PARKU MIEJSKIEGO PRZY UL. SOBIESKIEGO

INFORMACJE:

- ścieżki piesze
- teren źródłiskowy rzeki Srawy
- zjazd i wyjazd z terenu

STUDIO KOCZOROWSKI Filip Koczorowski
ul. Belzy 16, 60-195 Poznań, tel. (061) 860 10 46

PROJEKTANT GŁÓWNY:
MGR INŻ. ARCH. FILIP KOCZOROWSKI, CZŁONEK ZOJ NR 419

ZESPÓŁ PROJEKTOWY:
MGR ALICJA CZABAN, CZŁONEK ZOJ NR 22
MGR MIŁOŚ SZURA, MGR MAGDALENA TRZPIŁ,
INŻ. GRZEGORZ DOWHAN, INŻ. ŁUKASZ ŚLUSIŃSKI