

Zmiana uchwały Nr XXXVIII/322/98 Rady Miasta Gniezna z dnia 15.06.98r. w sprawie
MIEJSCOWEGO PLANU ZAGOSPODAROWANIA PRZESTRZENNEGO TERENU SOSNOWA II
STANOWIĄCEGO CZĘŚĆ OSIEDLA PŁAWNIK W GNIEZNE,
w części określonej na załączniku graficznym

OZNACZENIA

- Granice obszaru objętego planem
- Linie rozgraniczające tereny o różnym przeznaczeniu lub różnych zasadach zagospodarowania
- Nieprzekraczalne linie zabudowy
- Zasięg występowania gruntów nasypowych o miąższości ponad 1,0 m - nienoszących dla bezpośredniego fundamentowania
- MN** Tereny zabudowy mieszkaniowej jednorodzinnej
- ZK** Tereny zieleni krajobrazowej
- U/M** Tereny zabudowy usługowej i mieszkaniowej jednorodzinnej
- KD-D** Tereny dróg publicznych klasy drogi dojazdowej
- KD-L** Tereny drogi publicznej klasy drogi lokalnej
- KDp** Tereny publicznego ciągu pieszo-jezdnego

ZAŁĄCZNIK NR 1 DO UCHWAŁY NR LV/634/2010 RADY MIASTA GNIEZNA Z DNIA 03.11.2010 r.

Wyrzys ze Studium Uwarunkowań i Kierunków Zagospodarowania Przestrzennego Miasta Gniezna

SKALA 1:10 000



- ZE** Zielon w obrębie głównych ciągów ekologicznych
- ZE** Lokalne ciągi ekologiczne
- ZE** Parki
- ZE** Ogrody działkowe
- ZE** Cmentarze
- ZE** Lasy
- ZE** Wody
- ci** Sieci przenikające się
- ZE** Zabudowa usługowa na terenach o przewadze zieleni
- ZE** Zabudowa przemysłowa na terenach o przewadze zieleni
- ZE** Zabudowa mieszkaniowa na terenach o przewadze zieleni
- ZE** Zabudowa o przewadze usług na terenach zabudowy mieszkaniowo-usługowej
- ZE** Zabudowa mieszkaniowo-usługowa wielorodzinna
- ZE** Zabudowa przemysłowa lub symbolicznie terenów

MAPA ZASADNICZA
skala 1: 1000

Nr KERG G 104-5 / 06
Nr Dz. Z. 1586 / 06

Woj. wielkopolskie
Powiat gnieźnieński
Miasto Gniezno
Ul. Leśna, Cedrowa, Magnoliowa
Ark. 104
Sekcja 127 b, 127 d

Stan-na dzień : 2006.04.24

ZASIĘG AKTUALIZACJI

WOLNO REPRODUKOWAĆ
PO NANIESIENIU PROJEKTU

Nie wyklucza się istnienia w terenie innych nie wykazanych na niniejszej mapie urządzeń podziemnych, które nie były zgłoszone do inwestycji.

Wszelkie trwałe obiekty budowlane podlegają wytyczeniu przez jednostki wykonawstwa geodezyjnego (Ustawa z dnia 17.05.1989 roku Prawo Geodezyjne Kartograficzne Art.17 ust.2 pkt.2 Dz.U. Nr 20, oraz Ustawa z dnia 7.07.1994. Prawo Budowlane Art. 43 p.1 Dz.U. Nr 80/94

Mapa niniejsza może służyć do celów projektowych


Zgodnie z art. 18 ustawy z dnia 17.05.1989 r. - Prawo geodezyjne i kartograficzne (t.j.: Dz.U. 2000 r. Nr 106, poz. 1086, ze zm.) rozpowszechnianie, rozprowadzanie oraz reprodukcję w celu rozpowszechniania i rozprowadzania niniejszej mapy wymaga zezwolenia Starosty Gnieźnieńskiego

BIURO USŁUG GEODEZYJNYCH s.c.
Dominiczak G. & Walaszek A.
62-200 Gniezno, ul. Lecha 14/2
tel. 061/ 425-00-37, dom. 061/425-94-41
kom. 500 198 238
NIP 784-16-98-586, Regon 630844322

ORZEGÓRZ DOMINICZAK
prac. techn.
kom. 500 198 238
Specjalista
d/s nadzoru i odbioru robót
geodezji uprawniającej

Inż. Roman Mierzejewski
Pozwolenie: 06.G.P.12.nr 9184

SKALA 1:1000

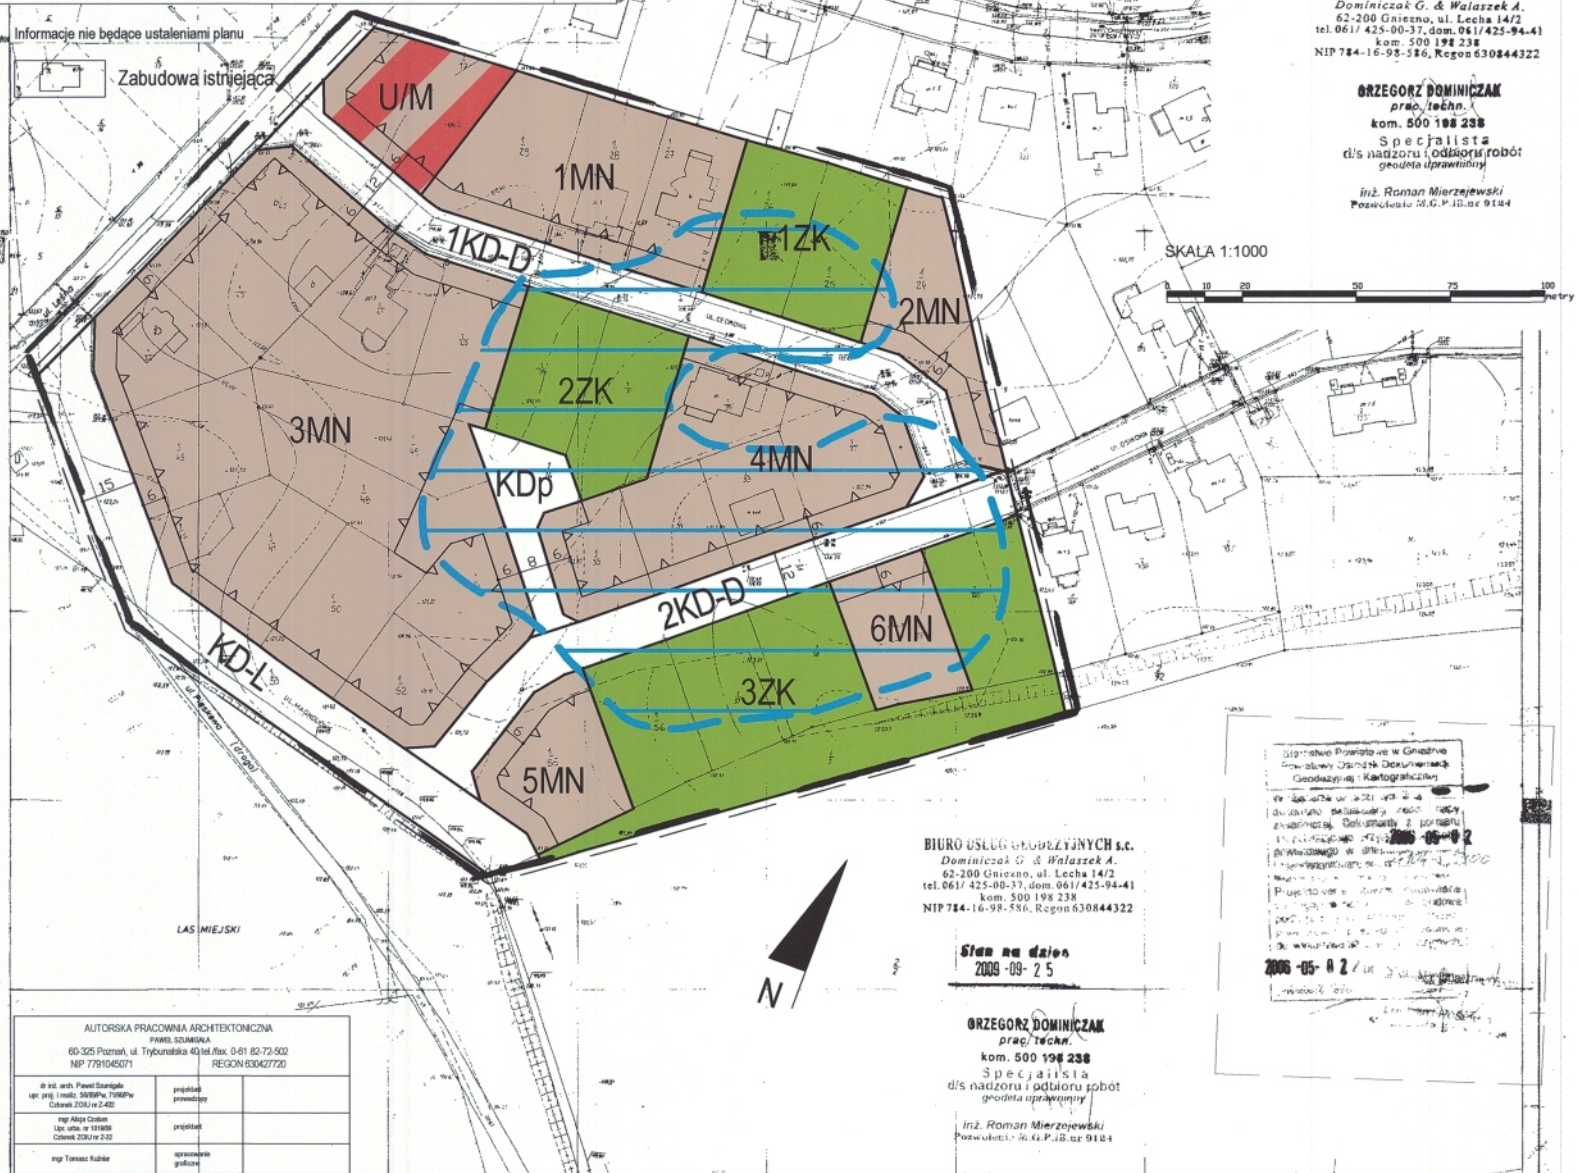

BIURO USŁUG GEODEZYJNYCH s.c.
Dominiczak G. & Walaszek A.
62-200 Gniezno, ul. Lecha 14/2
tel. 061/ 425-00-37, dom. 061/425-94-41
kom. 500 198 238
NIP 784-16-98-586, Regon 630844322

Stan na dzień
2008-09-25

ORZEGÓRZ DOMINICZAK
prac. techn.
kom. 500 198 238
Specjalista
d/s nadzoru i odbioru robót
geodezji uprawniającej

Inż. Roman Mierzejewski
Pozwolenie: 06.G.P.12.nr 9184


AUTORSKA PRACOWNIA ARCHYTEKTONICZNA PAWEŁ SZUMSKI 60-325 Poznań, ul. Trybunalska 40 tel/fax 0-61 82-72-502 NIP 7781045071 REGON 630427720	
dr inż. arch. Paweł Szumski upr. proj. i nadz. 5000Pw.7700Pw Cedrowa 2004 r. 2-402	projektant projektant
mgr Artur Cichon upr. arch. nr 101008 Cedrowa 2004 r. 2-322	projektant
mgr Tomasz Kubik	opracowanie graficzne

127^a

Województwo wielkopolskie
Gniezno Miasto

Powierzchnia
Skala
1: 500

GNIEZNO

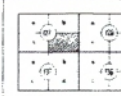

WZGLĘDNY PLAN WYKAZUJĄCY MIEJSCOWOŚĆ
OBSZARU WYKAZANEGO NA MAPIE
WZGLĘDNY PLAN WYKAZUJĄCY MIEJSCOWOŚĆ
OBSZARU WYKAZANEGO NA MAPIE

PRZEWODNICZĄCY RABY
Czesław Kruczek