



MIEJSCOWY PLAN ZAGOSPODAROWANIA PRZESTRZENNEGO TERENU ZABUDOWY MIESZKANIOWO-USŁUGOWEJ DLA DZIAŁKI NR 13 ARK. 197, PRZY UL. TORUŃSKIEJ W GNIEŹNIE

ZAŁĄCZNIK NR 1 DO UCHWAŁY NR.....VI/29/2011.....RADY MIASTA GNIEZNA Z DNIA.....23 lutego 2011r.....
OPUBLIKOWANY W DZIENNIKU URZĘDOWYM WOJEWÓDZTWA WIELKOPOLSKIEGO NR.....114..... POZ.....1900..... Z DNIA.....27 kwietnia 2011r.....

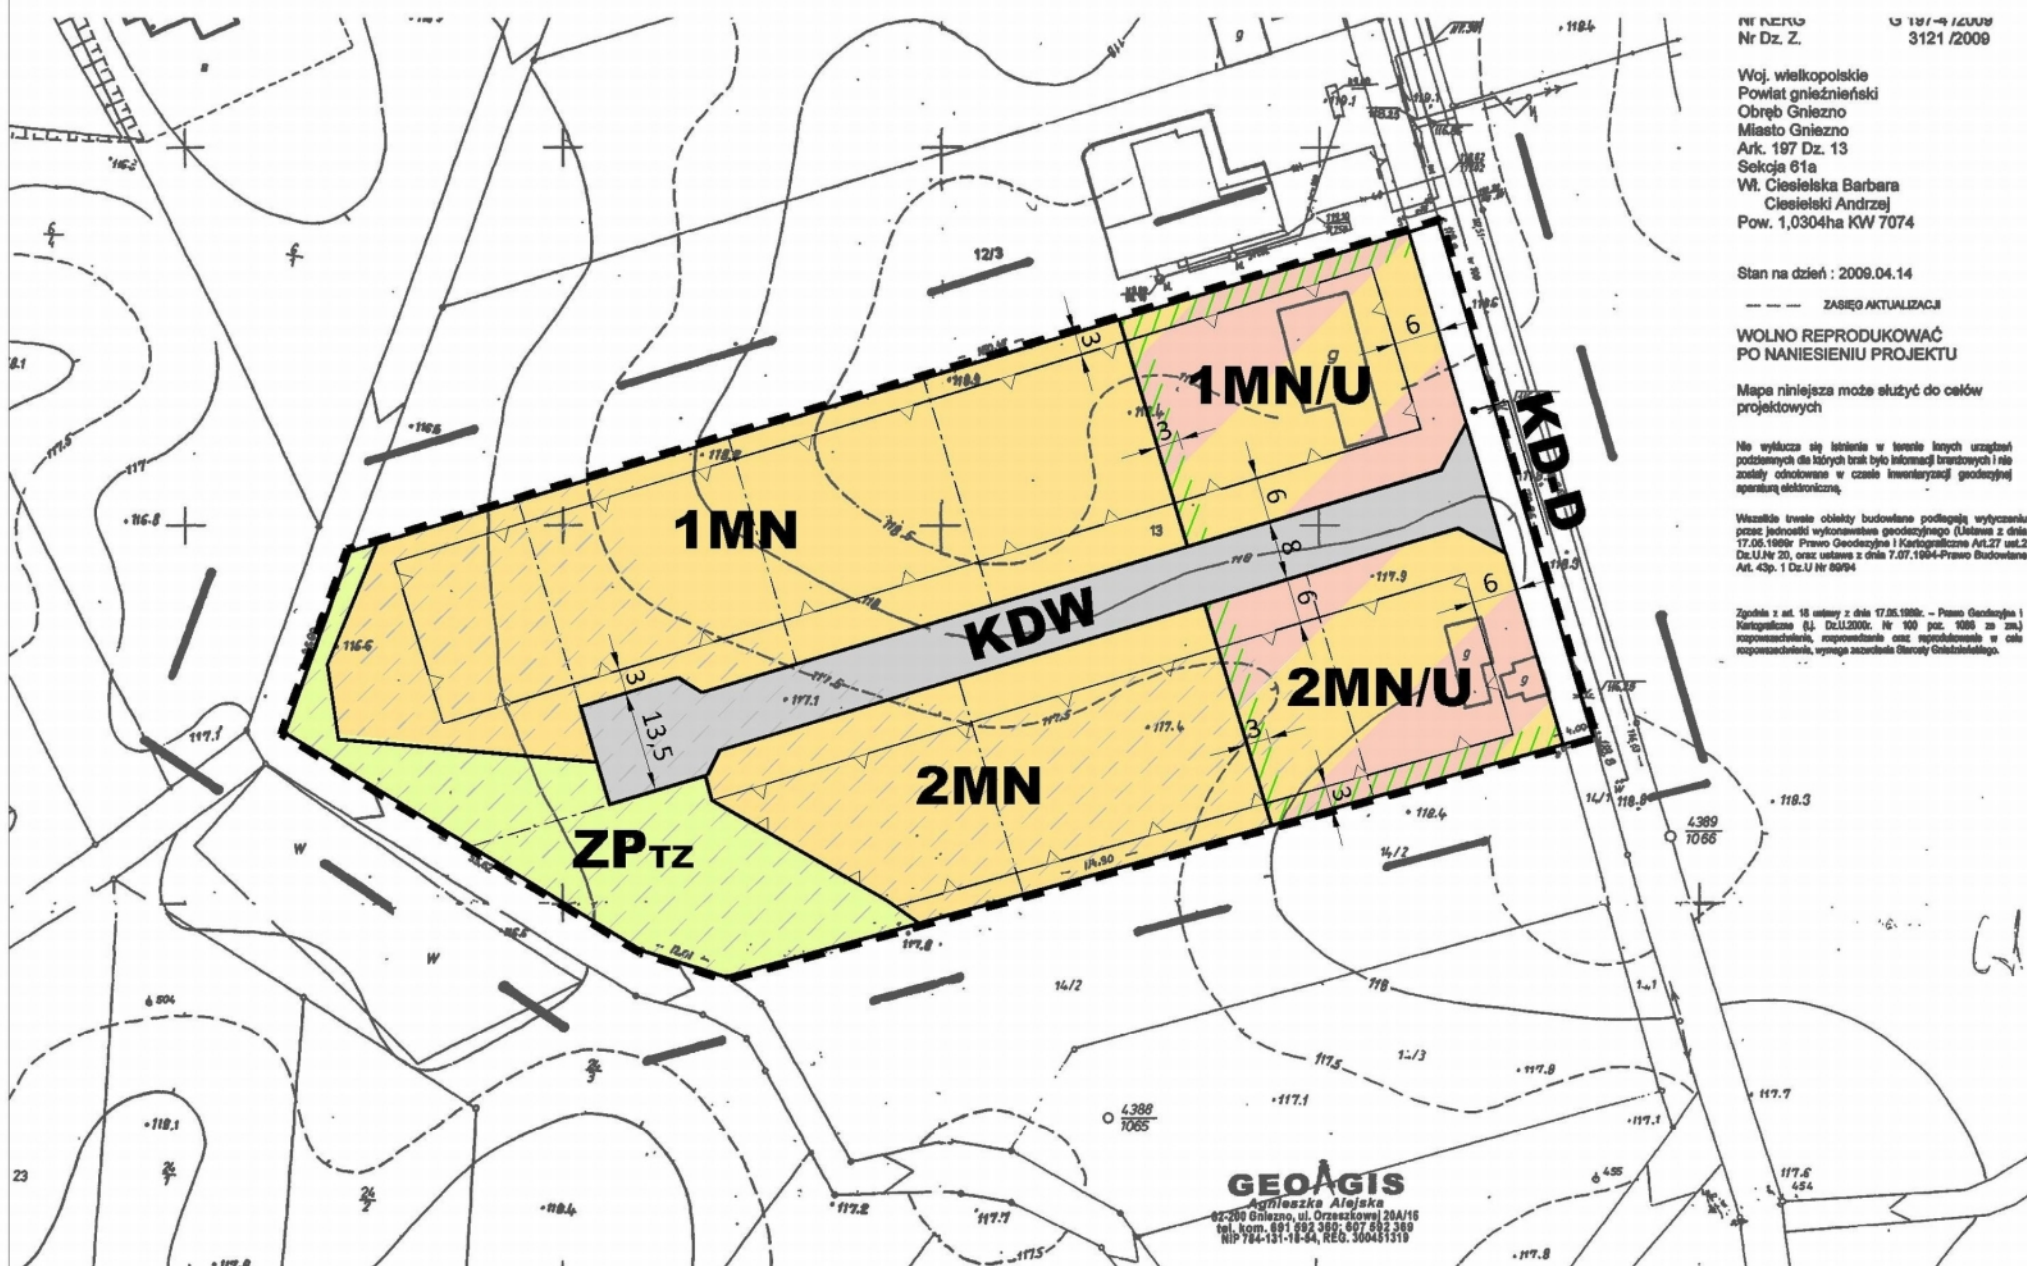

WYRYS ZE STUDIUM UWARUNKOWAŃ I KIERUNKÓW ZAGOSPODAROWANIA PRZESTRZENNEGO MIASTA GNIEZNO SKALA 1: 10000

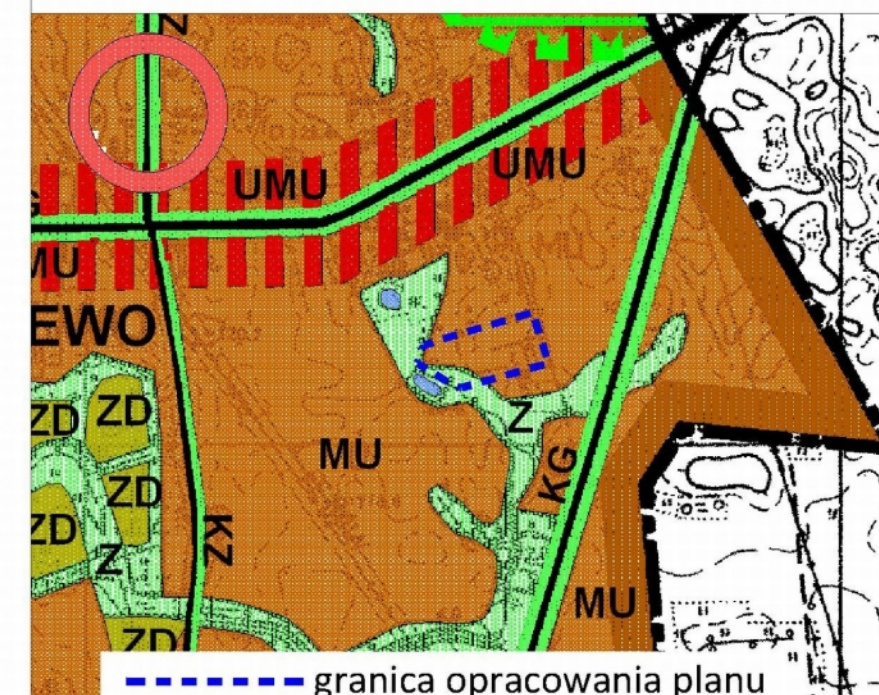

20m 0m 20m 40m 60m 80m

SKALA 1:1000

TYTUŁ PROJEKTU	Miejscowy plan zagospodarowania przestrzennego terenu zabudowy mieszkaniowo-usługowej dla działki nr 13 ark. 197, przy ul. Toruńskiej w Gnieźnie	
TYTUŁ RYSUNKU	Rysunek planu skala 1:1000	
FUNKCJA	IMIĘ I NAZWISKO	UPRAWNIENIA NR
GL. PROJEKTANT	mgr inż. arch. J. GROCHOLEWSKA	upr. urb. nr 1660 członek ZOIU Z-257
PROJEKTANT	mgr inż. arch. H. RAPALSKA-KACZMAREK	
PROJEKTANT	mgr inż. arch. M. GERYSZEWSKA	
ODBIORCA	mgr D. GORANOWSKA-BURYAN	członek ZOIU Z-87
PRACOWNIA ARCHITEKTUR I DIZAJNU		
ARCHITEKCI		
Rapalska-Kaczmarek Grochowska		
61-823 Poznań, ul. Północna 17, tel. 661 624 34 55, fax 661 624 34 57		
DATA : 12.2010		

LEGENDA:

- Granica obszaru objętego planem (dla czytelności rysunku odsunięta o 1 m)
- Linie rozgraniczające tereny o różnym przeznaczeniu oraz różnych zasadach zagospodarowania
- ▲ Nieprzekraczalne linie zabudowy

MN

Tereny zabudowy mieszkaniowej
jednorodzinnej

MN/U

Tereny zabudowy mieszkaniowej
jednorodzinnej oraz usługowej

ZPTZ

Teren zieleni urządzonej towarzyszącej
zabudowie

KD-D


Teren drogi publicznej

KDW

Teren drogi wewnętrznej



Pas zieleni izolacyjnej

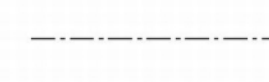

Proponowane linie podziału działek
budowlanych



Obszar okresowego wzrostu poziomu
wód gruntowych