

GNIEZNO

skala 1 : 1000

MIEJSCOWY PLAN ZAGOSPODAROWANIA PRZESTRZENNEGO TERENU W CZĘŚCI OKREŚLONEJ NA ZAŁĄCZNIKU GRAFICZNYM

STANOWIĄCY ZMIANĘ UCHWAŁY NR IX/75/2003 RADY MIASTA GNIEZNA Z DNIA 30 MAJA 2003R
W SPRAWIE MIEJSCOWEGO PLANU ZAGOSPODAROWANIA PRZESTRZENNEGO TERENU OTOCZENIA
JEZIORA JEŁONEK (DZ. URZ. WOJ. WLKP. NR 120 POZ. 2220 Z DNIA 8 LIPCA 2003R.)

PRZEWODNICZĄCA RADY

Maria Kocot

PODZIAŁKA LINIOWA

0 10 20 30 40 50

ZAŁĄCZNIK Nr 1

Do Uchwały nr XIV/138/2011

Z dnia 26.10.2011r.

AUTORZY:
mgr inż. arch. EWA PIETZ
GŁÓWNY PROJEKTANT
upr. nr 771/88 ZOUI Z - 133

mgr MARIA KACZMAREK
Z ZESPOŁEM
upr. nr 923/89 ZOUI Z - 131

Współpraca:
mgr inż. arch. Paweł Krysztafiewicz

PLAN ZATWIERDZONY UCHWAŁĄ NR XIV/138/2011
RADY MIASTA GNIEZNA Z DNIA 26.10.2011r.
OGŁOSZONY W DZIENNIKU URZĘDOWYM WOJ. WLKP.
NR 328 POZ. 5427 Z DNIA 6 GRUDNIA 2011r.

Plan opracowano na podstawie Uchwały Nr LIV/621/2010
Rady Miasta Gniezna z dnia 6 października 2010r.

MAPA ZASADNICZA

Skala 1: 1000
pomniejszenie

Nr KERG G055 - 2 / 10
Nr Dz. Z. 7940 / 10

Woj. wielkopolskie
Powiat gnieźnieński
Miasto Gniezno
Ul. Strumykowa
Ark. 55, 40
Seka 75a, 75 c

Stan na dzień: 2010-10-15

ZASIĘG AKTUALIZACJI

WOLNO REPRODUKOWAĆ
PO NANIESIENIU PROJEKTU

Nie wyklucza się istnienia w terenie innych
nie wykazanych na niniejszej mapie urządzeń
podziemnych, które nie były zgłoszone do
inwentaryzacji.

Wszelkie trwałe obiekty budowlane
podlegają wytyczeniu przez jednostki
wykonawstwa geodezyjnego (Ustawa
z dnia 17.05.1989 roku Prawo Geodezyjne
Kartograficzne Art.27 ust.2 pkt.2 Dz.U.
Nr 20, oraz Ustawa z dnia 7.07.1994-
Prawo Budowlane Art. 43 p.1 Dz.U Nr 89/94)

Mapa niniejsza może służyć do celów
projektowych


Zgodnie z art. 18 ustawy z dnia 17.05.1989 r.
- Prawo geodezyjne i kartograficzne
(t.j. Dz. U. 2000 r. Nr 100, poz. 1086, ze zm.)
rozpowszechnianie, rozprowadzanie
oraz reprodukcje w celu rozpowszechniania
i rozprowadzania niniejszej mapy
wymaga zezwolenia Starosty Gnieźnieńskiego

Starostwo Powiatowe w Gnieźnie
Powiatowy Ośrodek Dokumentacji
Geodezyjnej i Kartograficznej

W obszarze objętym planem
dokonano aktualizacji treści mapy
zasadniczej. Dokumenty z pomiaru
uzupełniającego przyjęto do zasobu
powiatowego w dniu 2010-10-27
i zarejestrowano pod nr. G055-2/10
Miejska mapa może służyć do celów projektowych.
Projektowane obiekty budowlane
wymagające pozwolenia na budowę
podlegają wytyczeniu i inwentaryzacji
przez jednostki wykonawstwa geodezyjnego
do wykonywania prac geodezyjnych.
Z up. STAROSTY GNIEZIEŃSKIEGO
Kwiecińska
UFK. ŁAWODOWE NR 16729

2010-10-27
(miejscowa mapa)

WYRYS ZE STUDIUM UWARUNKOWAŃ I KIERUNKÓW
ZAGOSPODAROWANIA PRZESTRZENNEGO MIASTA
GNIEZNA ZATWIERDZONEGO UCHWAŁĄ NR XV/141/2000
Rady Miasta Gniezna z dnia 19.10.2000r. ze zmianami:
UCHWAŁĄ NR LIV/588/2006 Rady Miasta Gniezna z dnia
19.10.2006r. ORAZ UCHWAŁĄ NR XXVII/320/2008 Rady
Miasta Gniezna z dnia 29.10.2008r. skala 1 : 10 000

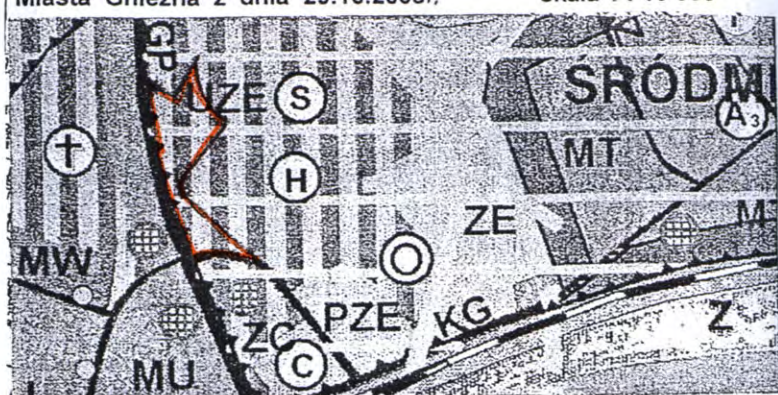

zabudowa usługowa na terenach o przewadze zieleni -
udział biologicznie czynnej powierzchni działki
co najmniej 51% dla terenów objętych Zmianą Studium

Granica obszaru objętego m.p.z.p.

OZNACZENIA GRAFICZNE STANOWIĄCE OBOWIĄZUJĄCE
USTALENIA PLANU

- granica obszaru objętego planem
- linie rozgraniczające tereny o różnym przeznaczeniu
- obowiązujące linie zabudowy
- nieprzekraczalne linie zabudowy
- otwarcie widokowe w stronę j. Jełonek oraz w stronę panoramy miasta Gniezna
- zieleni izolacyjna

OZNACZENIA GRAFICZNE I LITEROWE DOTYCZĄCE
PRZEZNACZENIA TERENÓW

- UO tereny usług oświaty i szkolnictwa wyższego

US teren usług sportu i rekreacji

KD(D)/UO teren drogi publicznej dojazdowej (ul. Strumykowa)
z usługami oświaty i szkolnictwa wyższego powyżej
skrajni drogowej

OZNACZENIA GRAFICZNE O CHARAKTERZE INFORMACYJNYM

istniejąca aleja drzew

KD 15(G) ul. Kostrzewskiego - droga krajowa nr 15 klasy
głównej, poza obszarem objętym planem

KD(G) ul. A. Piotrowskiego - droga klasy głównej,
poza obszarem objętym planem

75°

WOJEWÓDZTWO wielkopolskie
GNIEZNO - MIASTO

Powiat syl.-wo
SKALA
1:500

GNIEZNO

W omocach 1:25000 skary wytyczony w 1978 roku przez OFGR Poznań - w 1978r.

