

MIEJSCOWY PLAN ZAGOSPODAROWANIA PRZESTRZENNEGO TERENU DZIAŁEK NR: 1 i 2 NA ARK. 51, PRZY UL. POCZTOWEJ W GNEŹNIE

Załącznik Nr 1

1: 1000

0 30 m

Uchwała Nr XX/211/2012 z dnia 28.03.2012r., ogł. Dz. Urz. Woj. Wlkp. z dnia 27 czerwca 2012r., poz. 2913

MAPA ZASADNICZA

Skala 1: 1000
pomniejszenie

Nr KERG G 051 – 2 / 2007
Nr Dz. Z. 5181 / 2007

Woj. wielkopolskie
Powiat gnieźnieński
Miasto Gniezno
Ul. Pocztowa
Ark. 51
Seksja 77 a

Stan na dzień : 10.07.2007

ZASIĘG AKTUALIZACJI

WOLNO REPRODUKOWAĆ
PO NANIESIENIU PROJEKTU

Nie wyklucza się istnienia w terenie innych
nie wykazanych na niniejszej mapie urządzeń
podziemnych, które nie były zgłoszone do
inventaryzacji.

Wszelkie trwałe obiekty budowlane
podlegają wytyczeniu przez jednostki
wykonawstwa geodezyjnego (Ustawa
z dnia 17.05.1989 roku Prawo Geodezyjne
Kartograficzne Art.27 ust.2 pkt.2 Dz.U.
Nr 20, oraz Ustawa z dnia 7.07.1994-
Prawo Budowlane Art. 43 p.1 Dz.U Nr 89/94

Mapa niniejsza może służyć do celów
projektowych

Zgodnie z art. 18 ustawy z dnia 17.05.1989 r
- Prawo geodezyjne i kartograficzne
(t.j. Dz. U. 2000 r. Nr 100, poz. 1086 , ze zm.)
rozpowszechnianie, rozprowadzanie
oraz reprodukcje w celu rozpowszechniania
i rozprowadzania niniejszej mapy
wymaga zezwolenia Starosty Gnieźnieńskiego

Starostwo Powiatowe w Gnieźnie
Powiatowy Ośrodek Dokumentacji
Geodezyjnej i Kartograficznej

W obszarze oznaczonym linią
potwierdzono w terenie aktualność danych
miejscowości i dokumentacji z pominięciem
nieaktualnych danych do zapisu
dokumentacji geodezyjnej

2007-07-19

G051-2/2007

2007-07-19

2007-07-19



LEGENDA

OZNACZENIA GRAFICZNE OBOWIĄZUJĄCE:

- Granica obszaru objętego planem
(dla czytelności odsunięta
od linii rozgraniczającej tereny o 2 mm)
- Linie rozgraniczające tereny o różnym przeznaczeniu
lub różnych zasadach zagospodarowania
- Granica zabytkowego układu urbanistycznego
miasta Gniezna - strefa A ścisłej ochrony konserwatorskiej
- Obowiązująca linia zabudowy
- Maksymalna nieprzekraczalna linia zabudowy
- MW/U Teren zabudowy mieszkaniowej wielorodzinnej i usługowej
- Rząd drzew ozdobnych


OZNACZENIA GRAFICZNE INFORMACYJNE:

- KD-L Ulica Pocztowa (poza planem)
- Budynki mieszkalne (poza planem)
- Dojście piesze (poza planem)

WYRYS ZE STUDIUM UWARUNKOWAŃ I KIERUNKÓW
ZAGOSPODAROWANIA PRZESTRZENNEGO MIASTA GNEŹNO

1: 10000

0 300 m

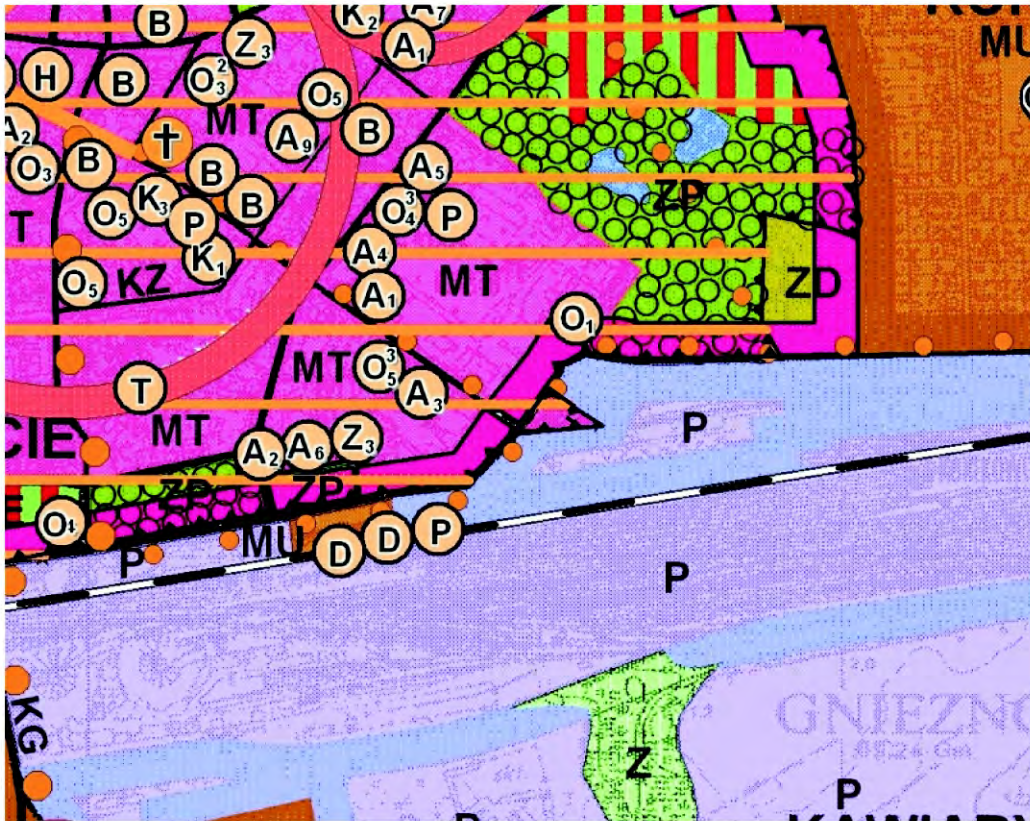

- MT Tradycyjna tkanka zabudowy z przełomu XIX i XX w.
- P UP Zabudowa przemysłowa i usługowo - przemysłowa
- Granice i obszar objęty strefą ochrony konserwatorskiej
- Ciagi rowerowe lokalne
- Granica obszaru objętego planem

Zespół autorski:

mgr Dorota Goranowska - Buryan członek ZOIU nr Z-087 upr. urbanistyczne nr 1354/94
mgr Justyna Fribel członek ZOIU nr Z-518