MIEJSCOWY PLAN ZAGOSPODAROWANIA PRZESTRZENNEGO TERENU W REJONIE RONDA IM. JACKA KACZMARSKIEGO W GNIEŹNIE

skala 1 : 500

20 0 20 40 metrów

Mapa zasadnicza

1:500

GK.U.6640.1469.2014
woj. wielkopolskie
pow. gnieźnieński
miasto Gniezno
ulica Gdańska
Ark167/sekcja/7a
działka wg zasięgu
zasięg aktualizacji
stan na dzień 30.05.2014

Mapa do celów projektowych wolno reprodukować po naniesieniu projektu.

Mapa niniejsza może służyć do celów projektowych
Nie wyklucza się istnienia w terenie innych nie wskazanych na niniejszej mapie urządzeń podziemnych, które nie były zgłoszone do inwentaryzacji.

REPRODUKCJA WZBRONIONA
Wszystkie trwałe obiekty budowlane podlegają wytyczeniu przez jednostki wykonawstwa geodezyjnego /Ustawa z dnia 17.05.1989r.-Prawo geodezyjne i kartograficzne Art. 27 Ust. 2 pkt. 2 Dz. U. nr 20 i Art. 43 pkt. 1 Ustawy z 07.07.1994r. Prawo budowlane Dz. U. nr 89/94

Zgodnie z art.18 ustawy z dnia 17.05.1989r.-Prawo geodezyjne i kartograficzne (tj. Dz. U.2000r Nr 100,poz. 1086,ze zm.)
rozpowszechnianie, rozprowadzanie oraz reprodukowanie w celu rozpowszechniania i rozprowadzanie niniejszej mapy wymaga zezwolenia Starostwa Gnieźnieńskiego

S.C GEO – SAW
Mateusz, Marzena Sawiccy
usługi geodezyjne
62-200 Gniezno, ul. Grunwaldzka37
(061) 426-79-89, 0602 434 038
NIP 784-19-31-700 Regon 631089046

mgr inż. MATEUSZ SAWICKI
geodeta uprawniony
Zaświadcz. Głównego Geod. Kraju 16931
62-200 Gniezno, ul. Grunwaldzka37
(061) 426-79-89, 0602 434 038
30. maja 2014
data podpis

Poświadcza się, że niniejszy dokument został opracowany w wyniku prac geodezyjnych i kartograficznych, których rezultaty zawiera operat techniczny wpisany do ewidencji materiałów państwowego zasobu geodezyjnego i kartograficznego
STAROSTA GNIEŹNIEŃSKI
P.3003.2014.1577
(Identyfikator ewidencyjny materiałów zasobu - operatu technicznego)
2014 -06- 09
(Data wpisania operatu technicznego do ewidencji materiałów zasobu)
z up. Starosty Gnieźnieńskiego
Piotr Wiśniewski
Starszy Geodeta
(Imię, nazwisko i podpis osoby reprezentującej organ) (1)

U,MW

U

1.KDD

2.KDD


RONDO IM. JACKA KACZMARSKIEGO

UL. GDAŃSKA

UL. PAŁUCKA

WYRYS ZE STUDIUM UWARUNKOWAŃ I KIERUNKÓW ZAGOSPODAROWANIA PRZESTRZENNEGO MIASTA GNIEZNA

SKALA 1 : 10 000

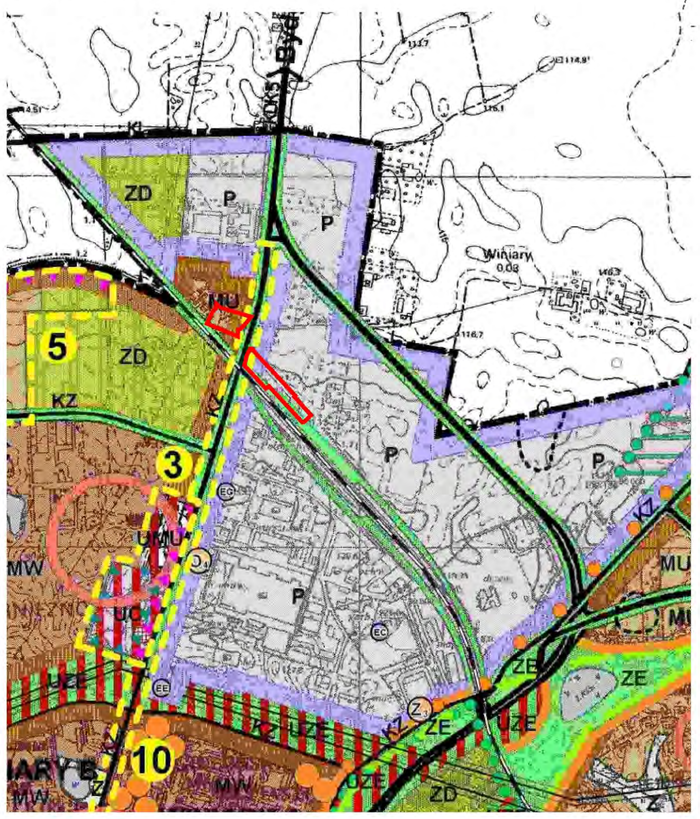

GRANICE OBSZARU OBJĘTEGO MIEJSCOWYM PLANEM

Mapa zasadnicza

1:500

GK.U.6640.1470.2014
woj. wielkopolskie
pow. gnieźnieński
miasto Gniezno
ulica Gdańska
Ark 170/sekcja/ 7c, 7d
działka 1/7
wł. Nitka Wojciech
pow. 0.5048 ha
KW PO1G/00077601/8
zasięg aktualizacji
stan na dzień 03.06.2014

Mapa do celów projektowych wolno reprodukować po naniesieniu projektu.

Mapa niniejsza może służyć do celów projektowych
Nie wyklucza się istnienia w terenie innych nie wskazanych na niniejszej mapie urządzeń podziemnych, które nie były zgłoszone do inwentaryzacji.

REPRODUKCJA WZBRONIONA
Wszystkie trwałe obiekty budowlane podlegają wytyczeniu przez jednostki wykonawstwa geodezyjnego /Ustawa z dnia 17.05.1989r.-Prawo geodezyjne i kartograficzne Art. 27 Ust. 2 pkt. 2 Dz. U. nr 20 i Art. 43 pkt. 1 Ustawy z 07.07.1994r. Prawo budowlane Dz. U. nr 89/94

Zgodnie z art.18 ustawy z dnia 17.05.1989r.-Prawo geodezyjne i kartograficzne (tj. Dz. U.2000r Nr 100,poz. 1086,ze zm.)
rozpowszechnianie, rozprowadzanie oraz reprodukowanie w celu rozpowszechniania i rozprowadzanie niniejszej mapy wymaga zezwolenia Starostwa Gnieźnieńskiego

S.C GEO – SAW
Mateusz, Marzena Sawiccy
usługi geodezyjne
62-200 Gniezno, ul. Grunwaldzka37
(061) 426-79-89, 0602 434 038
NIP 784-19-31-700 Regon 631089046

mgr inż. MATEUSZ SAWICKI
geodeta uprawniony
Zaświadcz. Głównego Geod. Kraju 16931
62-200 Gniezno, ul. Grunwaldzka37
(061) 426-79-89, 0602 434 038
03. czerwca 2014
data podpis

Poświadcza się, że niniejszy dokument został opracowany w wyniku prac geodezyjnych i kartograficznych, których rezultaty zawiera operat techniczny wpisany do ewidencji materiałów państwowego zasobu geodezyjnego i kartograficznego
STAROSTA GNIEŹNIEŃSKI
P.3003.2014.1579
(Identyfikator ewidencyjny materiałów zasobu - operatu technicznego)
2014 -06- 09
(Data wpisania operatu technicznego do ewidencji materiałów zasobu)
z up. Starosty Gnieźnieńskiego
Piotr Wiśniewski
Starszy Geodeta
(Imię, nazwisko i podpis osoby reprezentującej organ) (1)

OZNACZENIA

- GRANICE OBSZARU OBJĘTEGO MIEJSCOWYM PLANEM
- LINIE ROZGRANICZAJĄCE TERENY O RÓŻNYM PRZEZNACZENIU LUB RÓŻNYCH ZASADACH ZAGOSPODAROWANIA
- NIEPRZEKRACZALNE LINIE ZABUDOWY
- U,MW — TEREN ZABUDOWY USŁUGOWEJ I MIESZKANIOWEJ WIELORODZINNEJ
- U — TEREN ZABUDOWY USŁUGOWEJ
- KDD — TERENY PUBLICZNYCH DRÓG DOJAZDOWYCH

STUDIO PROJEKTÓW URBANISTYCZNYCH I BUDOWLANYCH AVANTI
ul. Antoniego Małeckiego 5/9
60-705 Poznań tel./fax: 61 8650 665

Zespół autorski:
mgr inż. Daria Ziemkowska
mgr Maciej Lewandowicz
mgr Karol Pacholak

ZAŁĄCZNIK DO UCHWAŁY NR IV/22/2015
RADY MIASTA GNIEZNA Z DNIA 28 STYCZNIA 2015 R.
OGŁOSZONEJ W DZIENNIKU URZĘDOWYM
WOJEWÓDZTWA WIELKOPOLSKIEGO
Z DNIA 23 MARCA 2015 R., POZ. 1684