



Miejscowy plan zagospodarowania przestrzennego terenu KOKOSZKI - PUSTACHOWA w Gnieźnie.

Załącznik Nr 1 Do Uchwały Nr L/534/2018 Rady Miasta Gniezna z dnia 21 lutego 2018r. (Dz.U.Woj.Wlkp. z dnia 1 marca 2018r., poz 1818).

SKALA 1 : 1000
1 cm = 10 m

Objaśnienia:

OBOWIĄZUJĄCE USTALENIA PLANU

Granica obszaru objętego planem, ze względu na konieczność graficznego przedstawienia kilku funkcji oznaczenie graficzne granicy zostało przesunięte o 3m.
Linie rozgraniczające tereny o różnym przeznaczeniu lub różnych zasadach zagospodarowania.

PRZEZNACZENIE TERENÓW

- MN Tereny zabudowy mieszkaniowej jednorodzinnej.
- UK Teren zabudowy usługowej kultu religijnego.
- MN/U Teren zabudowy mieszkaniowej jednorodzinnej z dopuszczeniem jako funkcji uzupełniającej zabudowy usługowej.
- ZI Tereny zieleni urządzonej.
- KDZ Tereny dróg publicznych - zbiorczych/lokalnych.
- KDL Tereny dróg wewnętrznych.



K Teren infrastruktury technicznej - kanalizacyjnej.

POZOSTAŁE OBOWIĄZUJĄCE USTALENIA PLANU

▲ Obowiązujące linie zabudowy.

△ Nieprzekraczalne linie zabudowy.

OZNACZENIA INFORMACYJNE


--- Proponowane linie podziału wewnętrznego.

Strefa zieleni izolacyjnej oraz szpalerów drzew.

Tereny o wysokim poziomie wód gruntowych.

Wody stojące - poza obszarem planu.

Archeologiczna strefa ochrony konserwatorskiej.

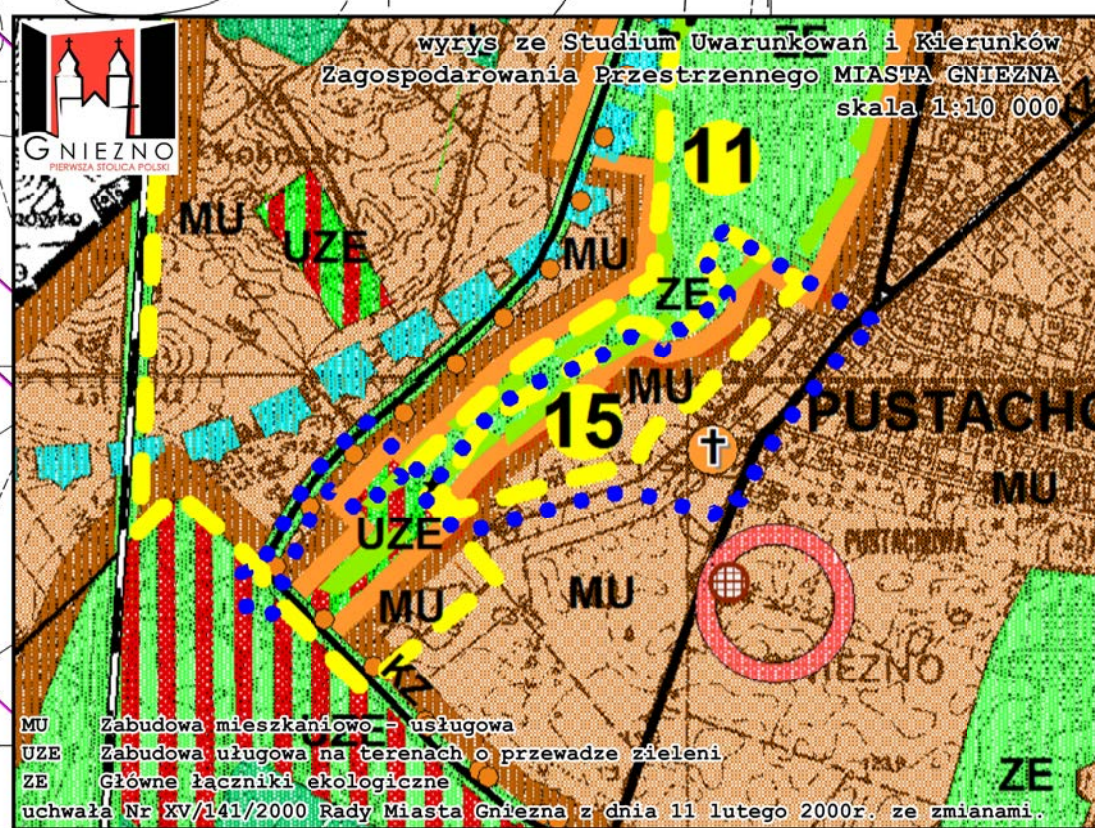

Opracowanie:
Miejscowy plan zagospodarowania przestrzennego terenu KOKOSZKI - PUSTACHOWA w Gnieźnie.
REFERAT URBANISTYKI
Wydział Architektury i Urbanistyki Urzędu Miasta Gniezna
21 lutego 2018r.

