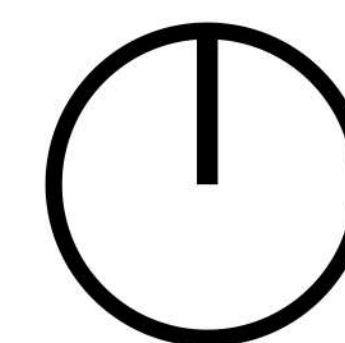




ZAŁĄCZNIK NR 1
do uchwały nr
Rady Miasta Gniezna
z dnia

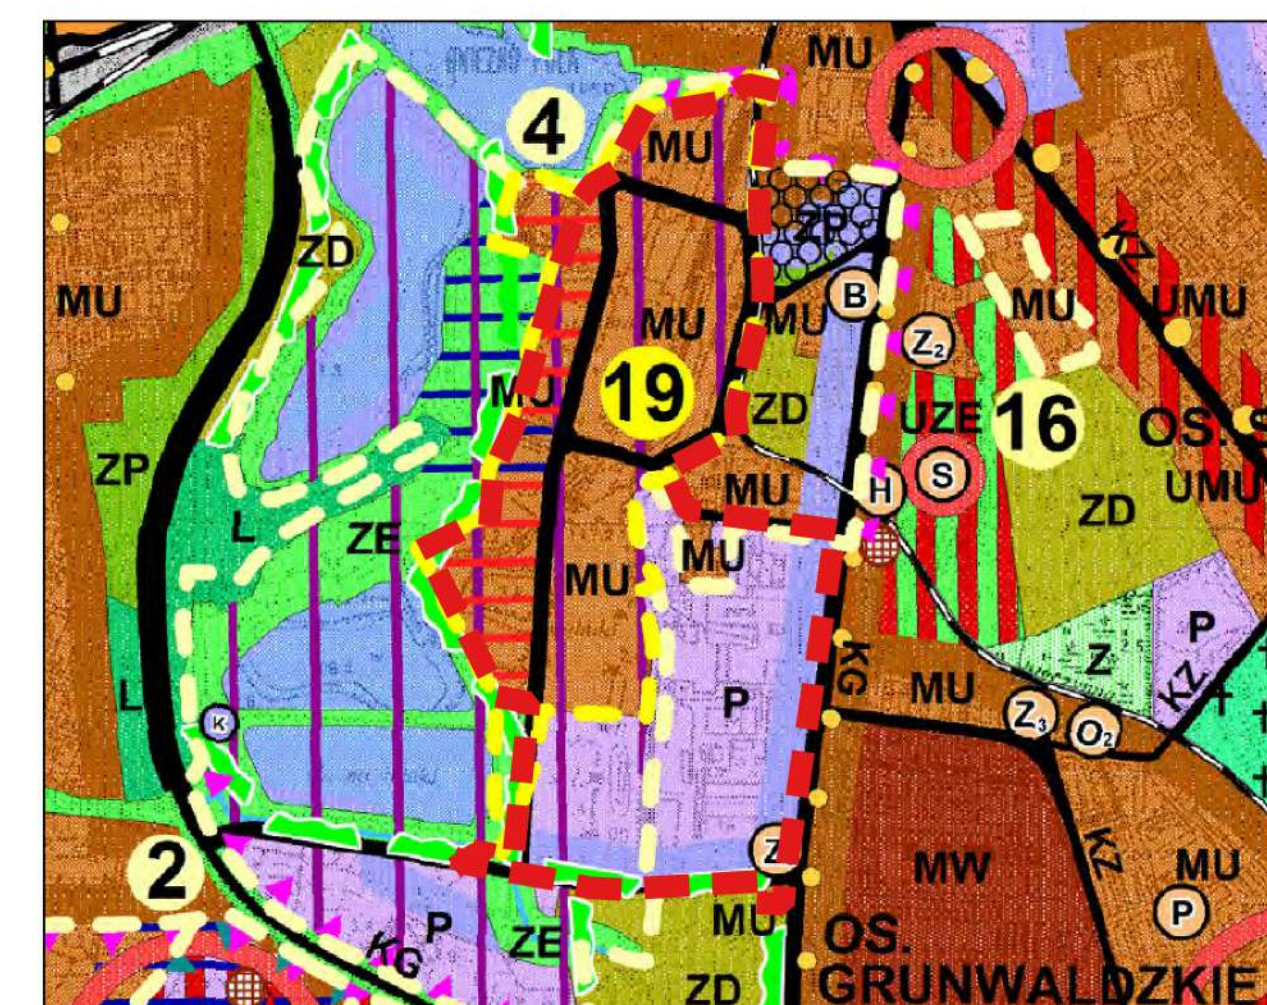
RYSUNEK PLANU 10.03.2020 R.

SKALA 1:1000



WYRYS ZE STUDIUM UWARUNKOWAŃ I KIERUNKÓW
ZAGOSPODAROWANIA PRZESTRZENNEGO MIASTA GNIEZNA
(UCHWAŁA NR XV/141/2000 R. ZE ZMIANAMI)

skala 1:10 000

 GRANICA OBSZARU OBJĘTEGO PLANEM

- [illegible]

OZNACZENIA DO RYSUNKU PLANU

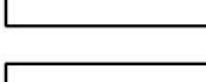
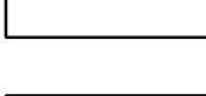
OZNACZENIA OBOWIĄZUJĄCE

- GRANICA OBSZARU OBJĘTEGO PLANEM
-  LINIA ROZGRANICZAJĄCA TERENY O RÓŻNYM PRZEZNACZENIU
LUB RÓŻNYCH ZASADACH ZAGOSPODAROWANIA

- NIEPRZEKRACZALNA LINIA ZABUDOWY

- OBOWIĄZUJĄCA LINIA ZABUDOWY

- 17 WYMIARY

- | | |
|---|--|
|  | MW - TEREN ZABUDOWY MIESZKANIOWEJ WIELORODZINNEJ |
|  | MW/U - TEREN ZABUDOWY MIESZKANIOWEJ WIELORODZINNEJ LUB USŁUGOWEJ |
|  | U/MW - TEREN ZABUDOWY USŁUGOWEJ LUB MIESZKANIOWEJ WIELORODZINNEJ |
|  | U - TEREN ZABUDOWY USŁUGOWEJ |
|  | US - TEREN ZABUDOWY USŁUG SPORTU I REKREACJI |
|  | P - TEREN ZABUDOWY OBIEKTÓW PRODUKCYJNYCH, SKŁADÓW I MAGAZYNÓW |
|  | P/U - TEREN ZABUDOWY OBIEKTÓW PRODUKCYJNYCH, SKŁADÓW I MAGAZYNÓW LUB USŁUG |
|  | ZO - TEREN ZIELENI OTWARTEJ |
|  | E - TEREN INFRASTRUKTURY TECHNICZNEJ: ELEKTROENERGETYKI |
|  | KDL - TEREN KOMUNIKACJI: DRÓG PUBLICZNYCH KLASY LOKALNEJ |
|  | KDD - TEREN KOMUNIKACJI: DRÓG PUBLICZNYCH KLASY DOJAZDOWEJ |
|  | KDW - TEREN KOMUNIKACJI: DRÓG WEWNĘTRZNYCH |
|  | KDWxr - TEREN KOMUNIKACJI: WEWNĘTRZNEGO CIĄGU PIESZO-ROWEROWEGO |
|  | KDWp - TEREN KOMUNIKACJI: PARKINGU WEWNĘTRZNEGO |
|  | KS - TEREN OBSŁUGI KOMUNIKACJI |
| TERENY I OBIEKTY CHRONIONE | |

- TERENY I OBIEKTY CHRONIONE**

 -  OBIEKT WPISANY DO REJESTRU ZABYTEKÓW
 -  OBIEKT WPISANY DO GMINNEJ EWIDENCJI ZABYTEKÓW
 -  STREFA ZIELENI

- ## OZNACZENIA INFORMACYJNE

- — — — GRANICA PODZIAŁU NA CZĘŚCI
— — — — TOROWISKO GNIĘŻNIEŃSKIEJ KOLEI DOJAZDOWEJ

