



# MIEJSCOWY PLAN ZAGOSPODAROWANIA PRZESTRZENNEGO TERENU W REJONIE ULIC STRZELECKIEJ I OSINIEC W GNIEZNE

Załącznik Nr 1 do Uchwały Nr  
(Dz. U. Woj. Wlkp., poz.

Rady Miasta Gniezna z dnia  
, z dnia 2018 r.)

2018r.

SKALA 1 : 1000

1 cm - 10 m

20 10 0 50m

**PROJEKT**  
wyłożenie do publ. wglądu  
lipiec 2018 r.

## OBOWIAZUJĄCE USTALENIA PLANU:

--- GRANICA OBSZARU OBJĘTEGO PLANEM  
(z uwagi na konieczność graficznego przedstawienia kilku funkcji, oznaczenie graficzne granicy zostało odsunięte o 2,0 m)

— LINIE ROZGRANICZAJĄCE TERENY O RÓŻNYM PRZEZNACZENIU LUB RÓŻNYCH ZASADACH ZAGOSPODAROWANIA

▲▲ NIEPRZEKRACZALNE LINIE ZABUDOWY

**MW** TEREN ZABUDOWY MIESZKANIOWEJ WIELORODZINNEJ

**ZP/U** TERENY ZIELNI URZĄDZONEJ I ZABUDOWY USŁUGOWEJ

**ZP** TERENY ZIELNI URZĄDZONEJ


**KD-L** TEREN DROGI PUBLICZNEJ KLASY LOKALNEJ

**KDW** TEREN DROGI WEWNĘTRZNEJ

## OZNACZENIA INFORMACYJNE:

GRUNTY O SZCZEGÓLNIE TRUDNYCH WARUNKACH POSADOWIENIA BUDYNKÓW

— NAWIETRZNA LINIA ELEKTROENERGETYCZNA NISKIEGO NAPIĘCIA

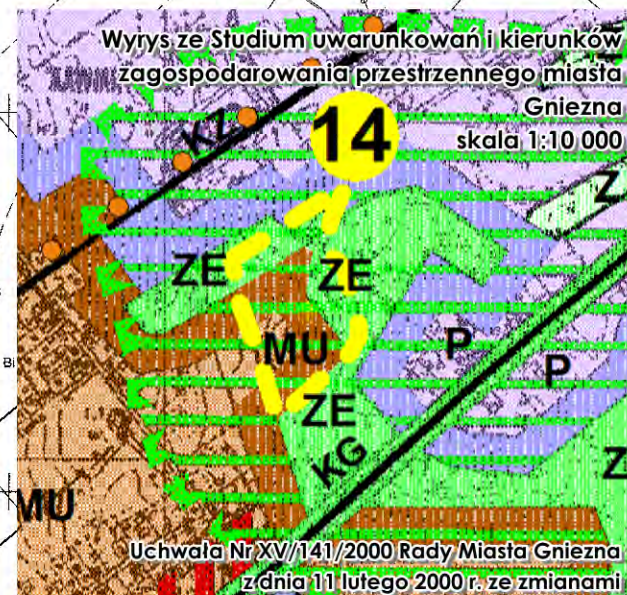

— GRANICA OBSZARU OBJĘTEGO PLANEM

**MU** ZABUDOWA MIESZKANIOWO-USŁUGOWA

**ZE** GŁÓWNE ŁĄCZNIKI EKOLOGICZNE

TEREN ŹRÓDLISKOWY DOPŁYWU WĘGLY

WYDZIAŁ ARCHITEKTURY I URBANISTYKI  
Urząd Miejski w Gnieźnie

