




- DONICA Z ELEMENTAMI NISKIEJ ZIELENI, TRAWIASTEJ ORAZ MAŁYMI DRZEWAMI Z ZAPROJEKTOWANYMI SIEDZISKAMI ORAZ OŚWIECENIEM
- ODWODNIENIE LINIOWE ULICY
- CHODNIK POSADZKA TYP IV
- CHODNIK POSADZKA TYP III
- POSADZKA GRANITOWA TYP I
- MIEJSCE RZEŻBY BOLESŁAWA CHROBREGO
- STREFA "AKTYWNOŚCI" POSADZKA TYP II

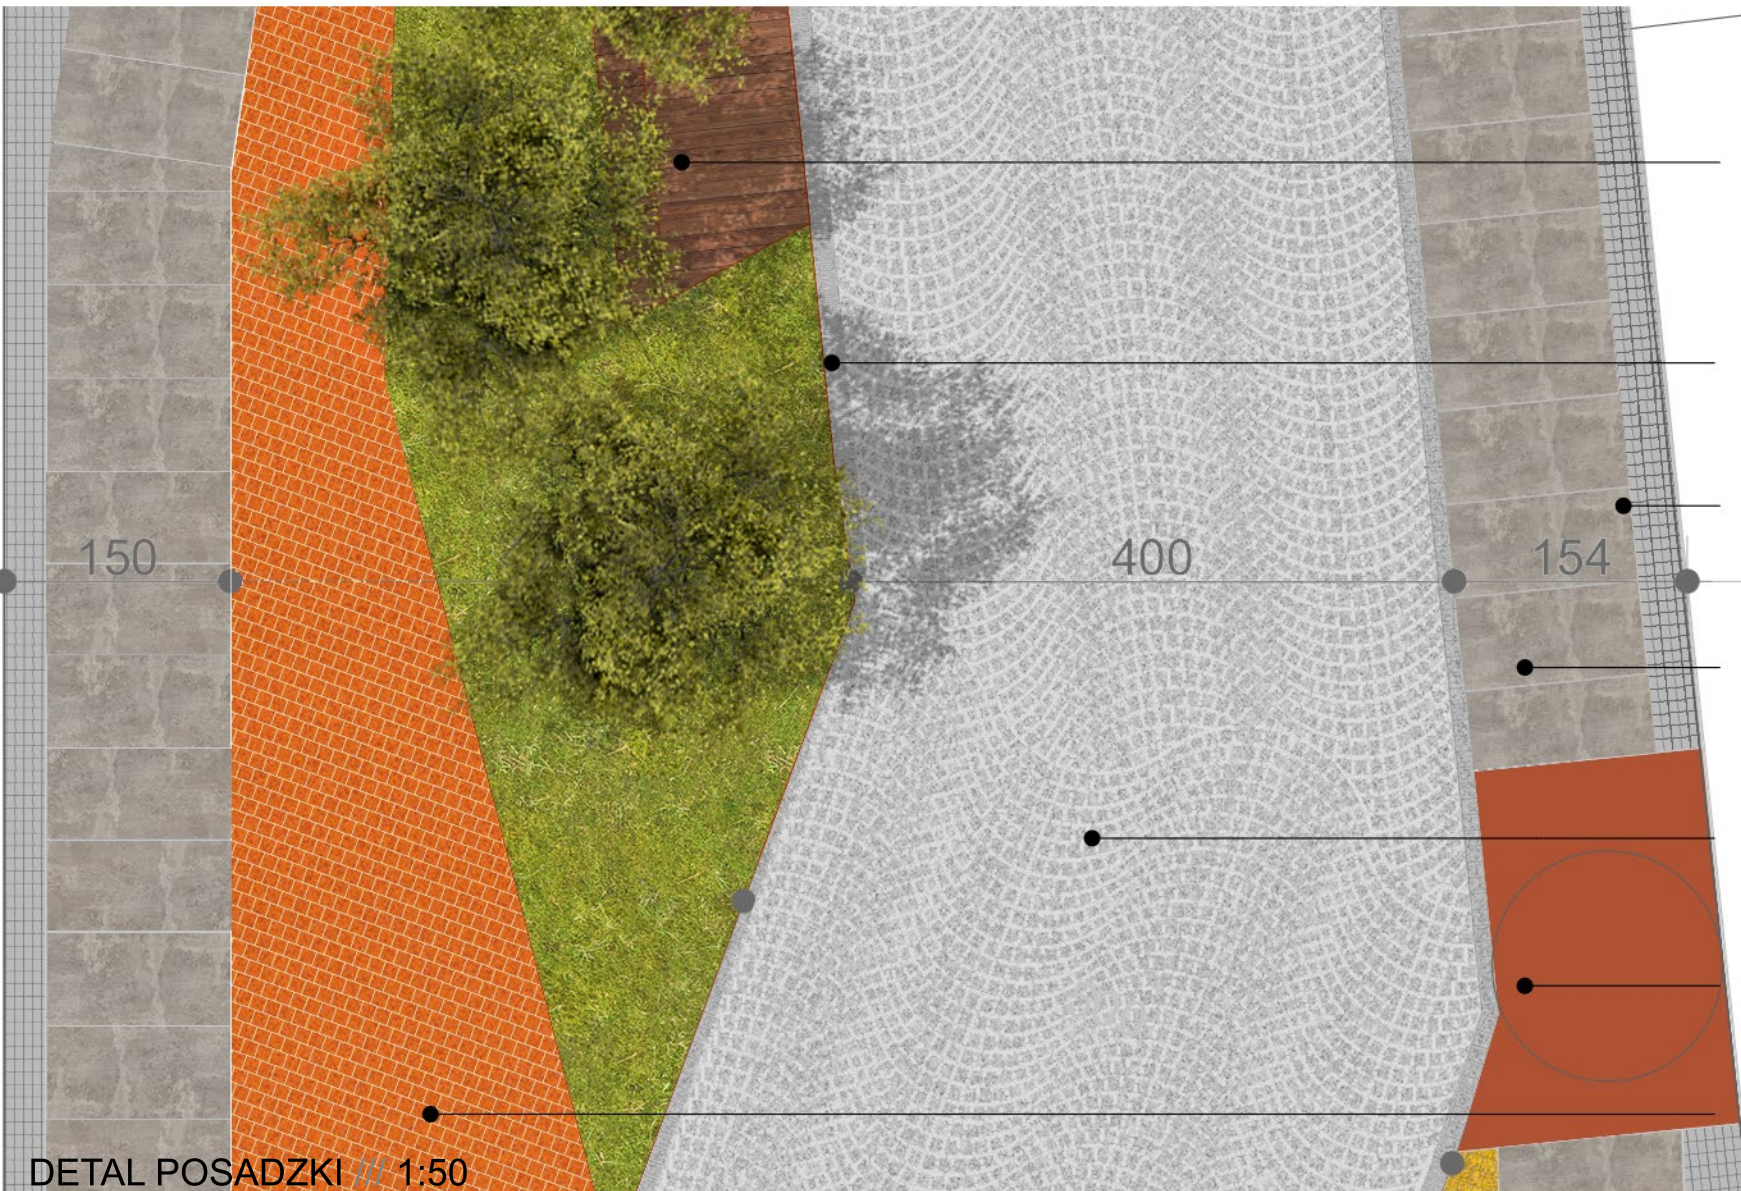