


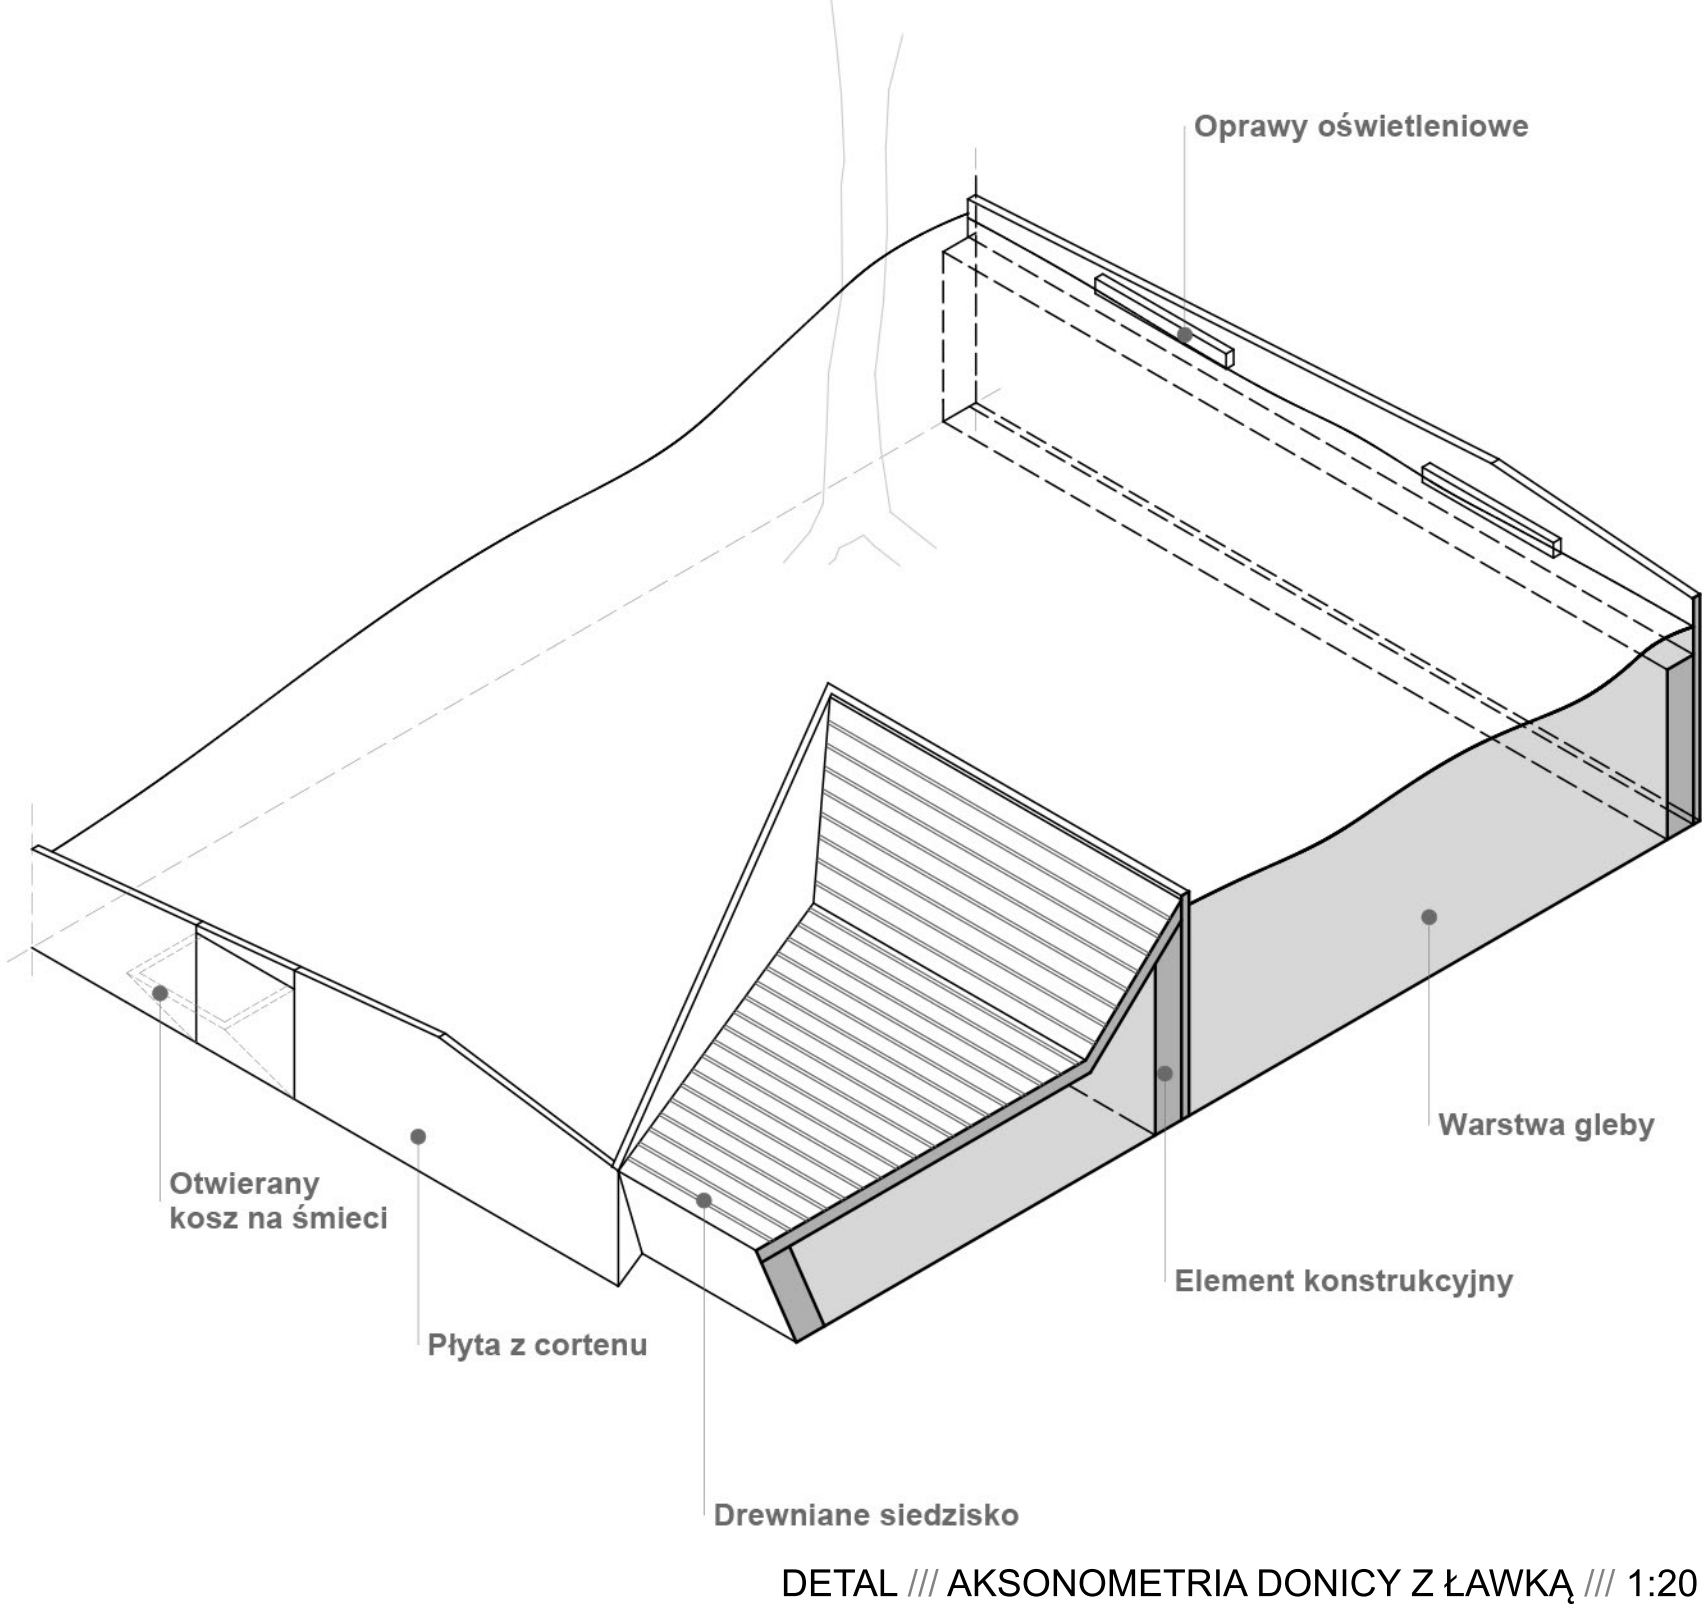

DETAL /// AKSONOMETRIA DONICY Z ŁAWKĄ /// 1:20

PRZECRÓJ POPRZECZNY C-C /// 1:50



PRZECRÓJ PODŁUŻNY B-B /// 1:250

