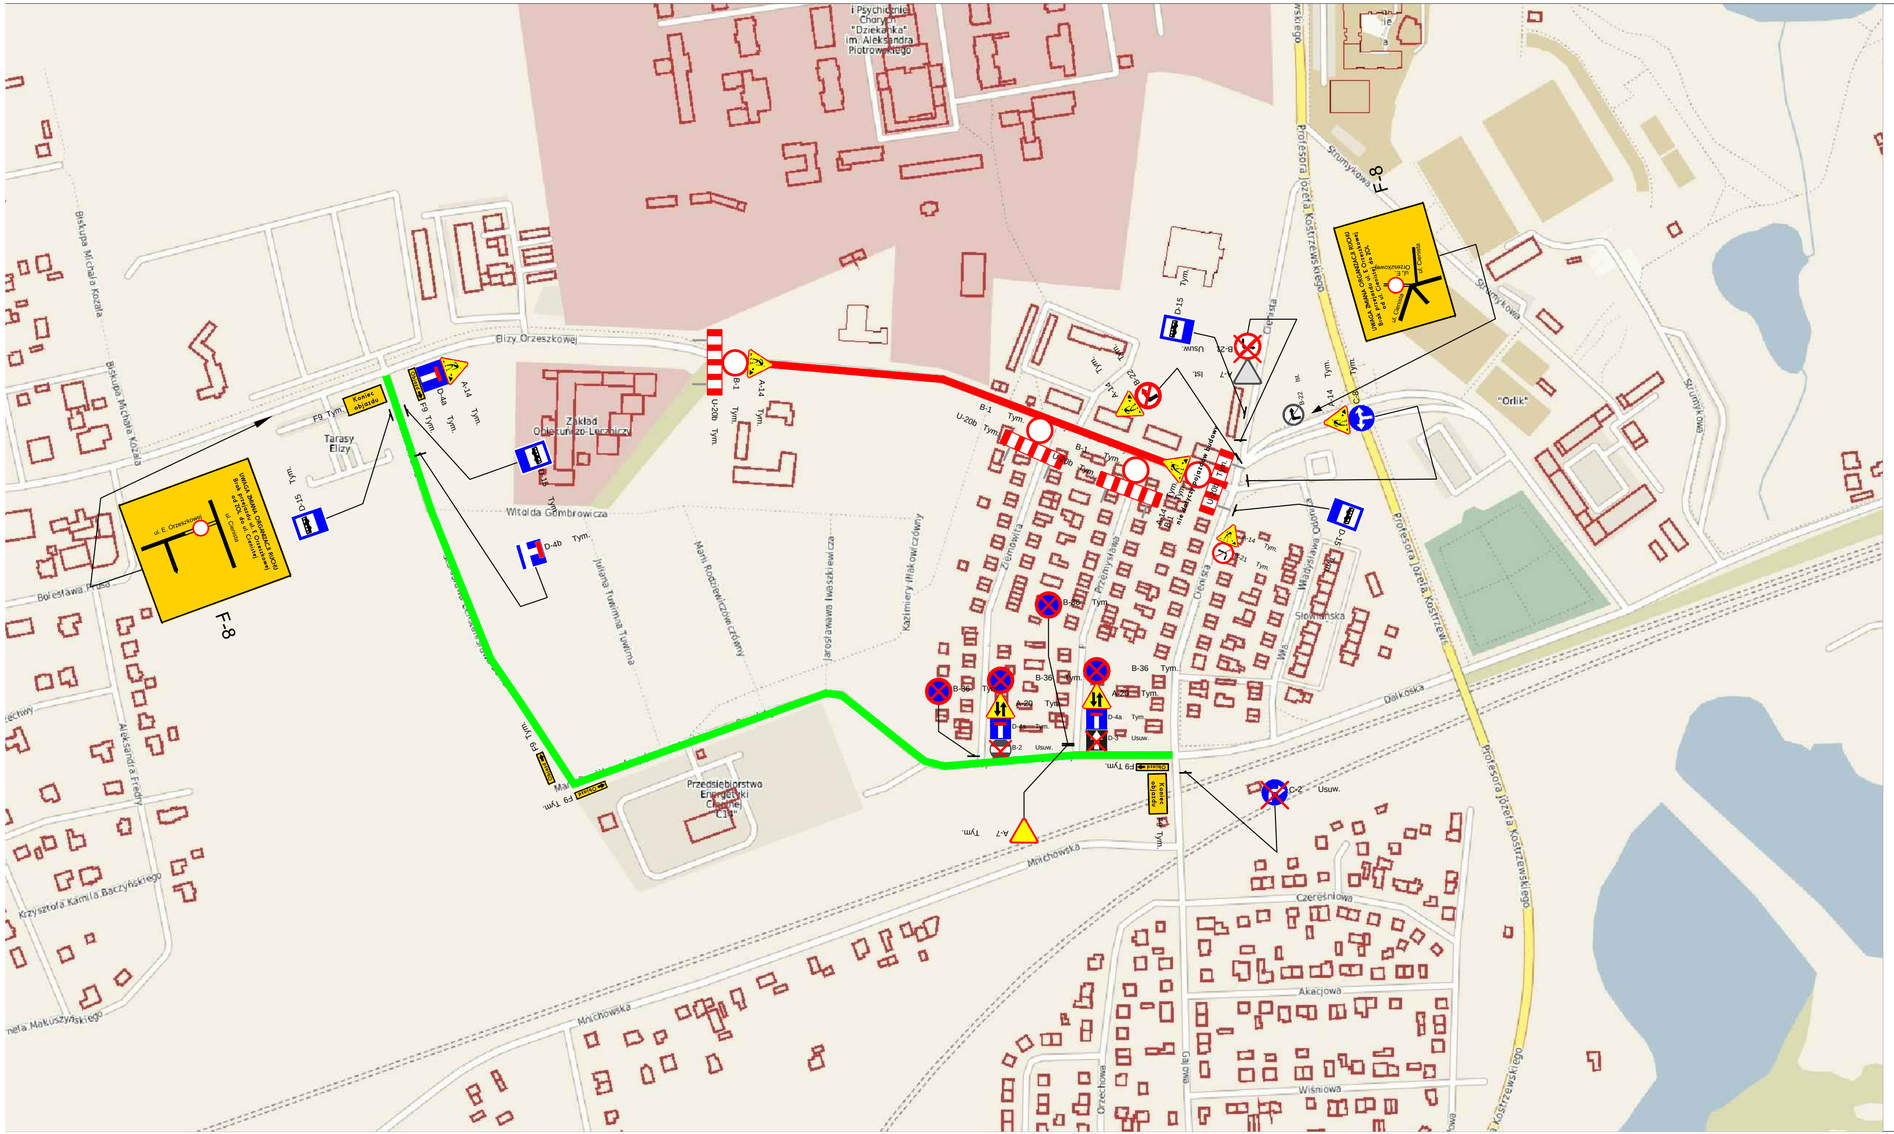

Projekty nadzory PBS "Dit" Ryszard Przybył ul. Wrocławska 42 62-300 Września NIP 789-124-78-51 REGON 631084209 tel.: 502 174 480 e-mail: pbsdit@interia.pl	INWESTOR Miasto Gniezno ul. Lecha 6 62-200 Gniezno	WYKONAWCA STRABAG Sp. z o. o. ul. Parzniewska 10 05-800 Pruszków (ul. Obornicka 235 B 60-635 Poznań)	
TEMAT: „ROZBUDOWA ULICY E.ORZESZKOWEJ W GNIEŹNIE" TYMCZASOWA ORGANIZACJA RUCHU NA CZAS PROWADZENIA PRAC **OZNAKOWANIE NA DROGACH GMINNYCH I POWIATOWYCH**			*RYSUNEK NR:* **2**

STANOWISKO	*IMIĘ I NAZWISKO*	*NR UPRAWNIEŃ I SPECJALNOŚĆ*	*DATA*	*PODPIS*
OPRACOWAŁ:	mgr inż. Ryszard Przybył	285/PW/90 drogowa	05.2017	
BRANŻA Drogowa	*ROK OPRACOWANIA* 2017		*SKALA* **SCHEMAT**	