


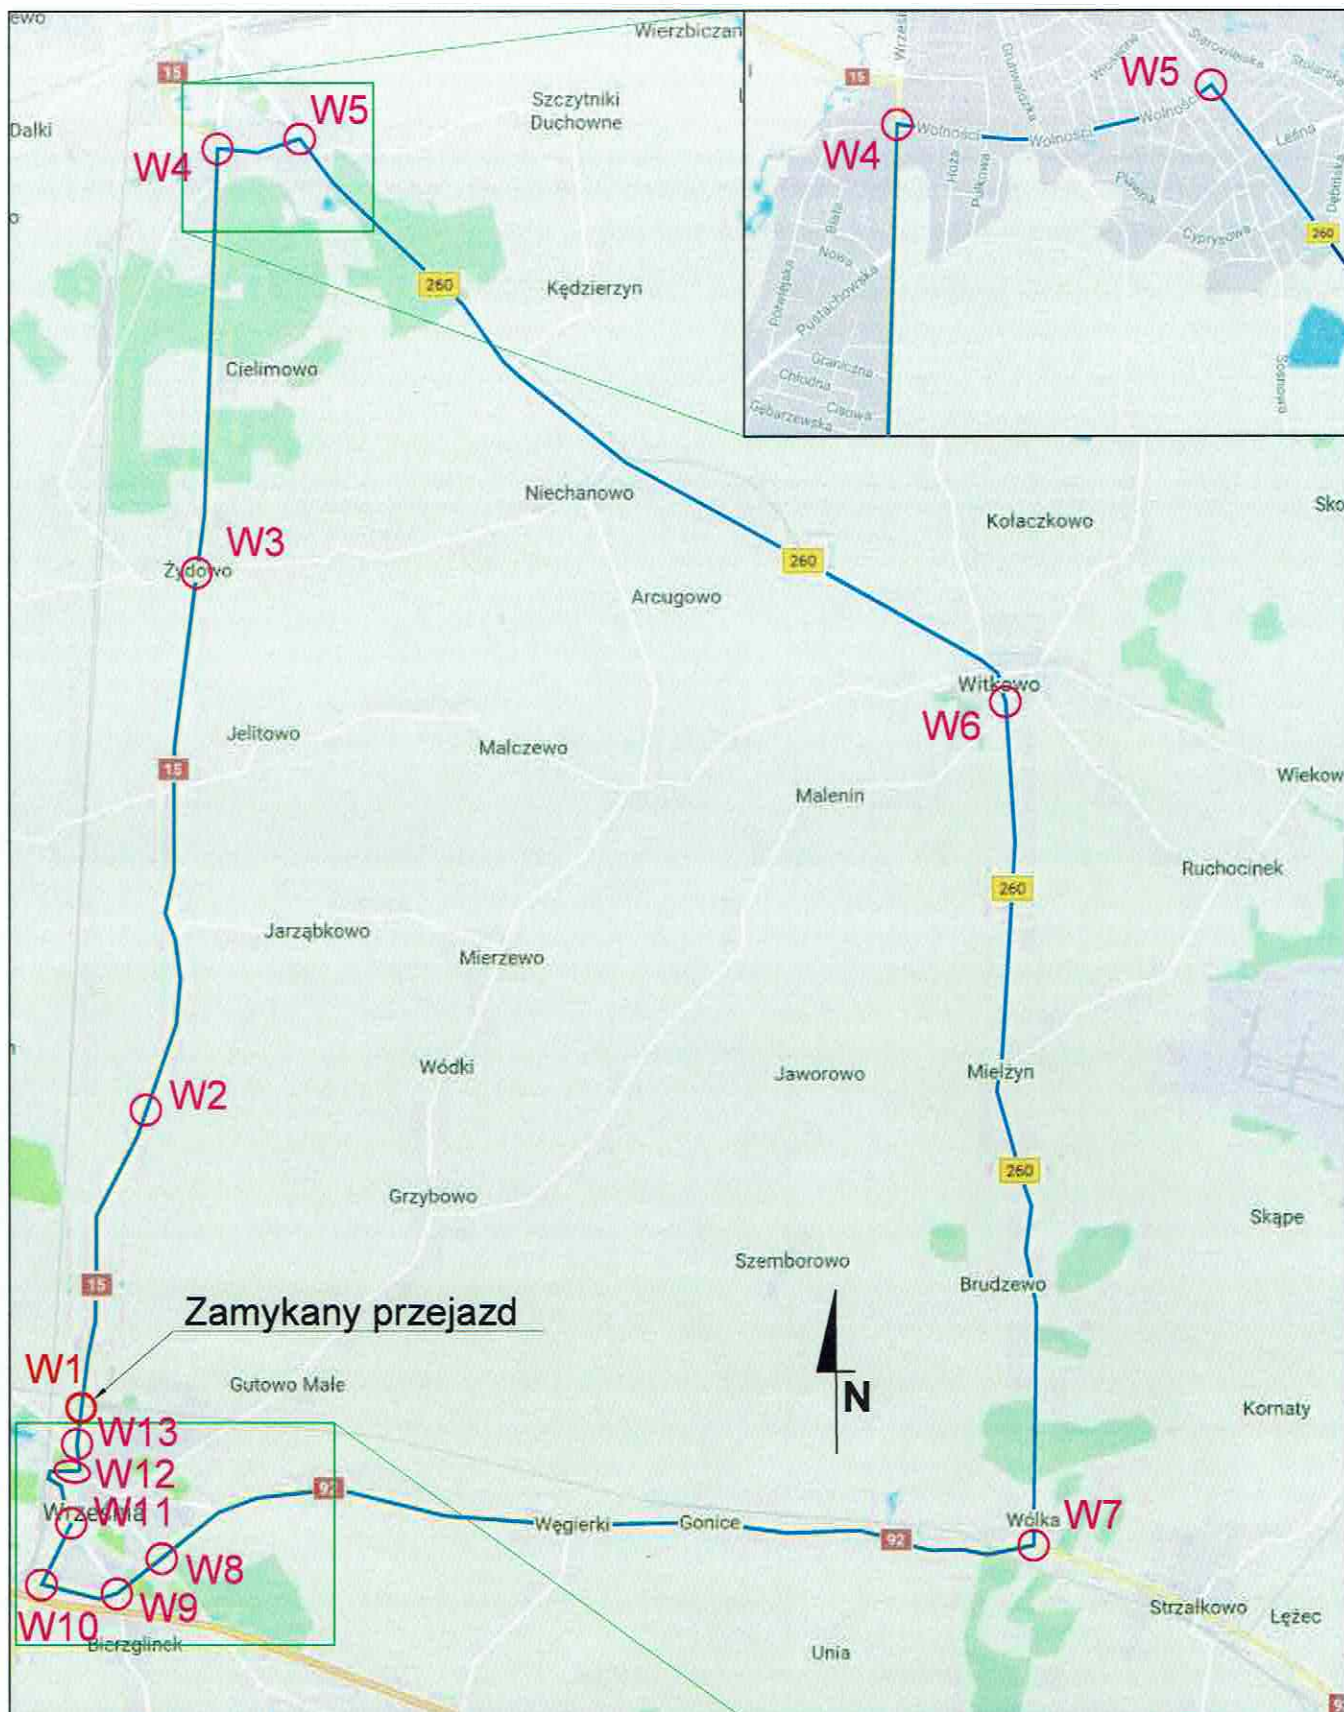

Wykonawca:			
DROMO			
PPU Dromo Sp z o.o.			
Nazwa zadania:			
Projekt organizacji ruchu na czas przebudowy przejazdu kolejowego linii nr 807 km 0,969 w ciągu ul. Gnieźnieńskiej (DK 15) we Wrześni			
Tytuł rysunku:			
Plan orientacyjny			
Nr. rys.:	Projektant:	Data:	Podpis:
0.	Wojciech Dymalski	07.2017r.	<i>Dymalski</i>
Skala:	Sprawdzający:	Data:	Podpis:
—	mgr inż. Zdzisław Siwiński	07.2017r.	<i>Siwiński</i>