


ROZBUDOWA DROGI WOJEWÓDZKIEJ NR 224-
NA ODCINKU GODZISZEWÓ - WĘZŁ AUTOSTRADY A1 STANISŁAWIE
prace realizowane na odcinku od km 99+640 do km 100+120
etap 3b

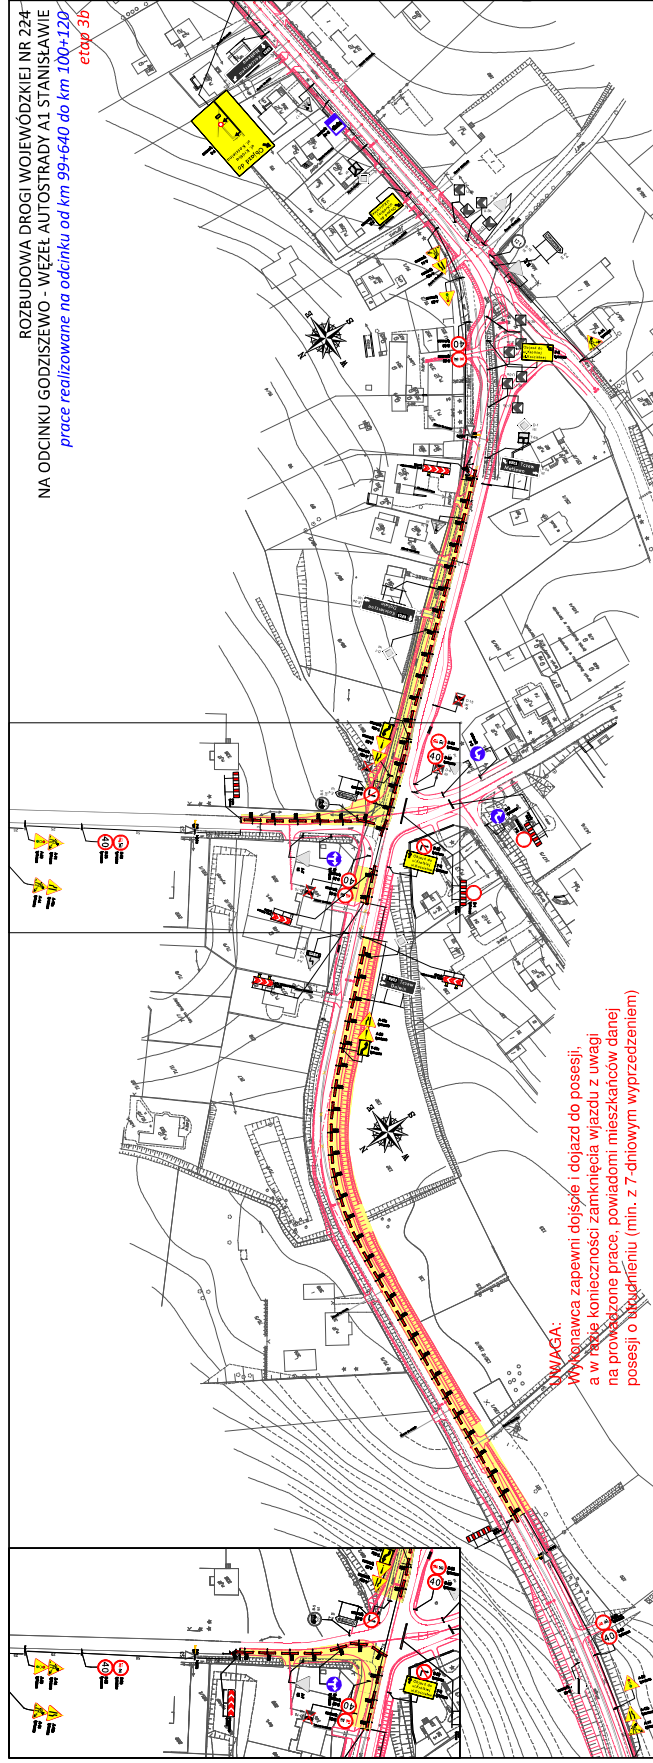

UWAGA:
Wykonawca zapewni dojazd do posesji,
a w razie konieczności zamknięcia wjazdu z uwagi
na prowadzone prace, powiadomi mieszkańców danej
posesji o utrudnieniu (min. z 7-dniowym wyprzedzeniem)

- istniejący układ drogowy
- projektowany układ drogowy
- strefa robot
- tymczasowa nawierzchnia
- tymczasowy chodnik
- istniejące oznakowanie pionowe
- projektowane oznakowanie pionowe
- projektowane urządzenia BRD
- istniejące oznakowanie poziome
- projektowane oznakowanie poziome
- projektowane oznakowanie poziome w kolizji z innymi

INSTRUKCJA DLA WYKONAWCY NR 224	30.1	1:1000
PRACE REALIZOWANE NA ODCINKU	30.1	1:1000
WYKONAWCA	30.1	1:1000
INSTRUKCJA DLA WYKONAWCY NR 224	30.1	1:1000