

NA ODCINKU GODZISZEWÓ - WĘŻEL AUTOSTRADY A1 STANISŁAWIE
prace realizowane na odcinku od 97+160 do km 97+440
etap 1a


UWAGA:
 Wykonawca zapewni dojazd i dojazd do posesji,
 a w razie konieczności zamknięcia wjazdu z uwagi
 na prowadzone prace, powiadomi mieszkańców danej
 posesji o utrudnieniu (min. z 7-dniowym wyprzedzeniem)

UWAGA:

- istniejące oznakowanie pionowe
projektowane oznakowanie pionowe
projektowane urządzenia BRD
istniejące oznakowanie poziome
projektowane oznakowanie poziome
w kolorze żółtym

[illegible]

ROZBUDOWA DROGI WOJEWÓDZKIEJ NR 224
NA ODCINKU GODZISZEWO - WĘZEL AUTOSTRADY A1 STANISŁAWIE
prace realizowane na odcinku od 97+160 do km 97+440
etap 1b

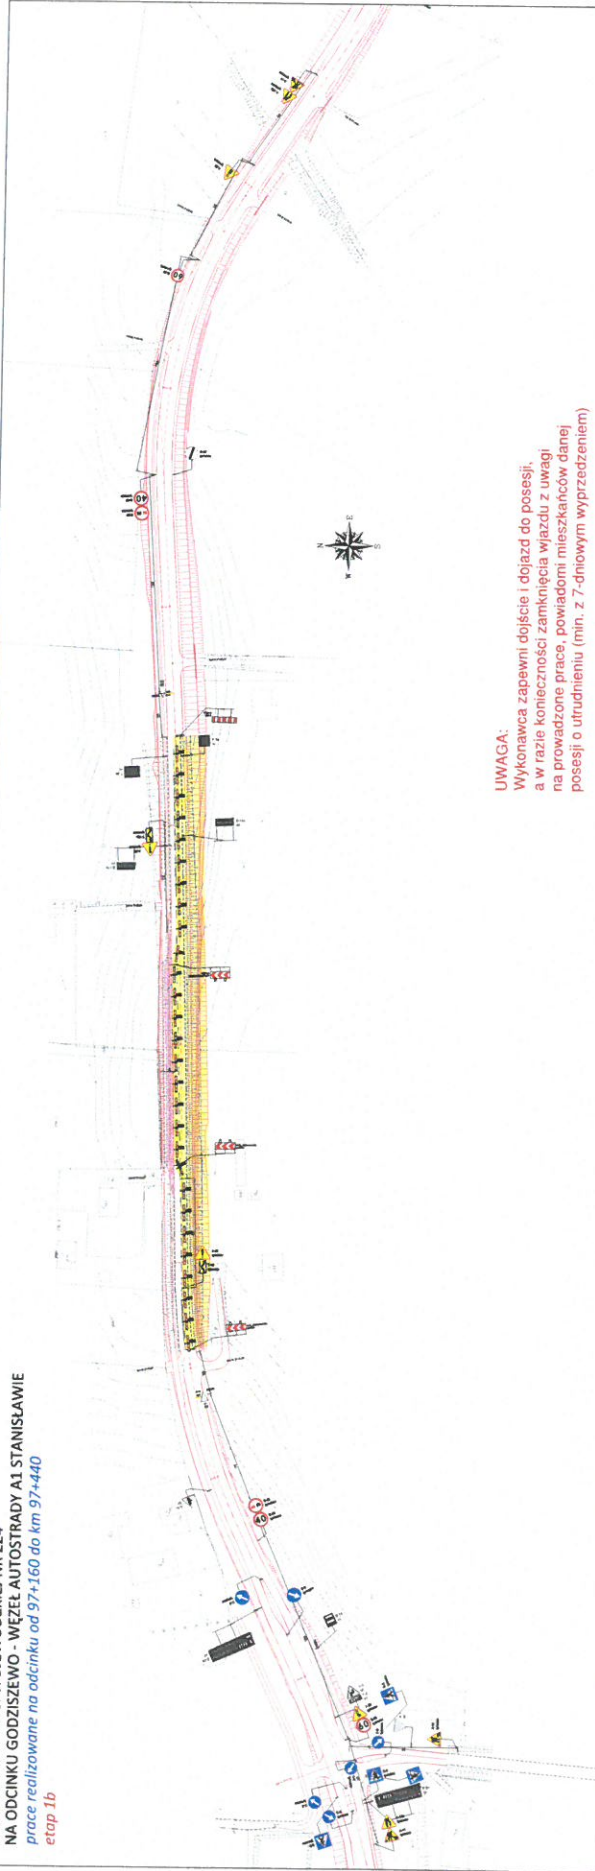

- istniejący układ drogowy
- projektowany układ drogowy
- strefa robót
- tymczasowa nawierzchnia
- tymczasowy chodek
- istniejące oznakowanie pionowe
- projektowane oznakowanie pionowe
- projektowane urządzenia BRD
- istniejące oznakowanie poziome
- projektowane oznakowanie poziome w kolorze żółtym

ROZBUDOWA DROGI WOJEWÓDZKIEJ NR 224 NA ODCINKU GODZISZEWO - WĘZEL AUTOSTRADY A1 STANISŁAWIE prace realizowane na odcinku od 97+160 do km 97+440 etap 1b	1:1000
--	--------

NA ODCINKU GODZISZEWÓ - WĘŻEL AUTOSTRADY A1 STANISŁAWIE
prace realizowane na odcinku od 97+160 do km 97+440
etap 1b

UWAGA:
 Wykonawca zapewni dojazd i dojazd do posesji,
 a w razie konieczności zamknięcia wjazdu z uwagi
 na prowadzone prace, powiadomi mieszkańców danej
 posesji o utrudnieniu (min. z 7-dniowym wyprzedzeniem)

UWAGA:

- | | | | |
|---|------------------------------|---|---|
|  | - istniejący układ drogowy |  | - istniejące oznakowanie pionowe |
|  | - projektowany układ drogowy |  | - projektowane oznakowanie pionowe |
|  | - strefa tabori |  | - projektowane oznakowanie poziome |
|  | - tymczasowa nawierzchnia | | - projektowane oznakowanie poziome w kolorze żółtym |
|  | - tymczasowy chodnik | | |

[illegible]

UWAGA:


- istniejące oznakowanie pionowe
- projektowane oznakowanie pionowe
- projektowane urządzenie BRD

[illegible]

UWAGA:

- [illegible]


DOWA DROGI WOJEWÓDZKIEJ NR 224
INKU GODZISZEWO - WIEŻEL AUTOSTRADY A1 STANISŁAWIE
całkowicie na odcinku od km 98+790 do km 99+560

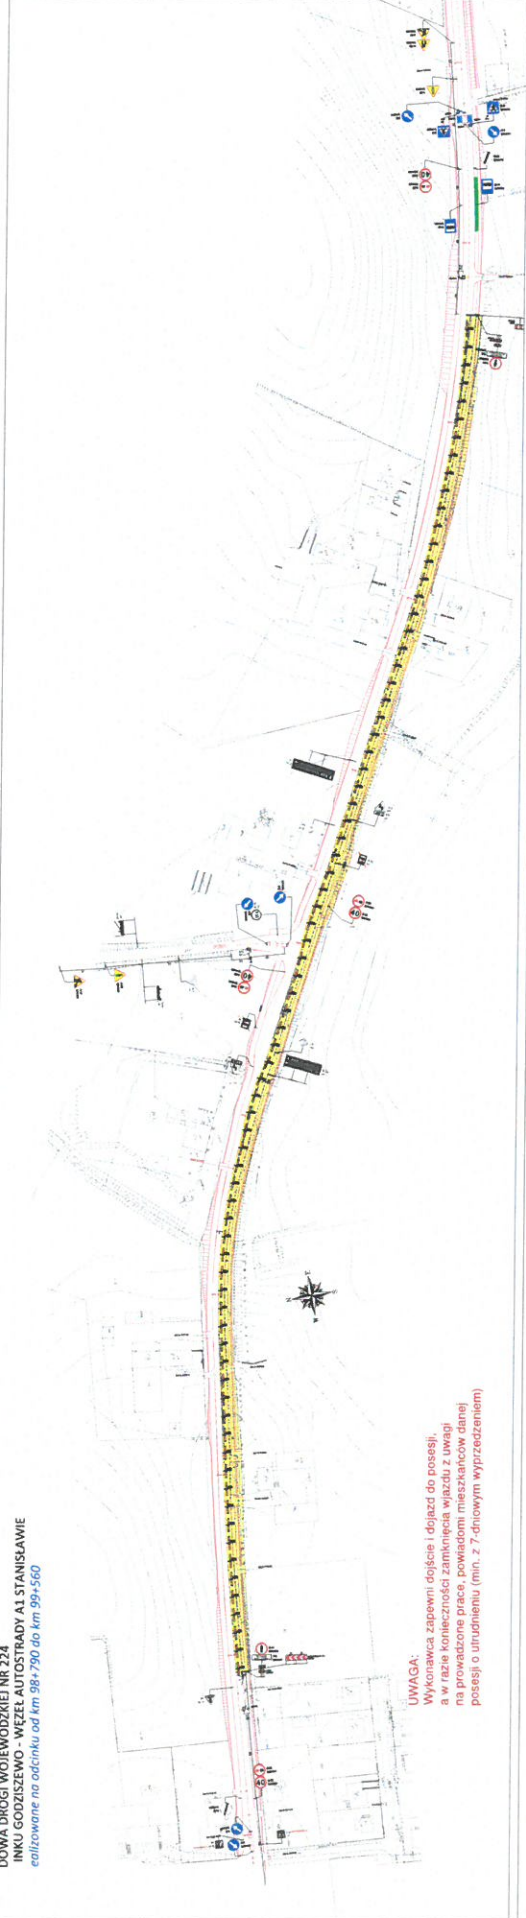

UWAGA:
Wykonawca zapewni dojazd do posesji,
a w razie konieczności zamknięcia wjazdu z uwagi
na prowadzone prace, powiadomi mieszkańców danej
posesji o uruśnieniu (min. z 7-dniowym wyprzedzeniem)

- istniejący układ drogowy
- projektowany układ drogowy
- strefa ruchu
- projektowana nawierzchnia
- projektowany chodnik
- istniejące urządzenia drogowe
- projektowane urządzenia drogowe
- projektowane urządzenia BUD
- istniejące urządzenia pomiarowe
- projektowane urządzenia pomiarowe w kątach zbieżnych


WYKONAWCA	INSTRUMENTALNA	1:1000
PROJEKTOWY	INSTRUMENTALNA	1:1000
PROJEKTOWY	INSTRUMENTALNA	1:1000
PROJEKTOWY	INSTRUMENTALNA	1:1000

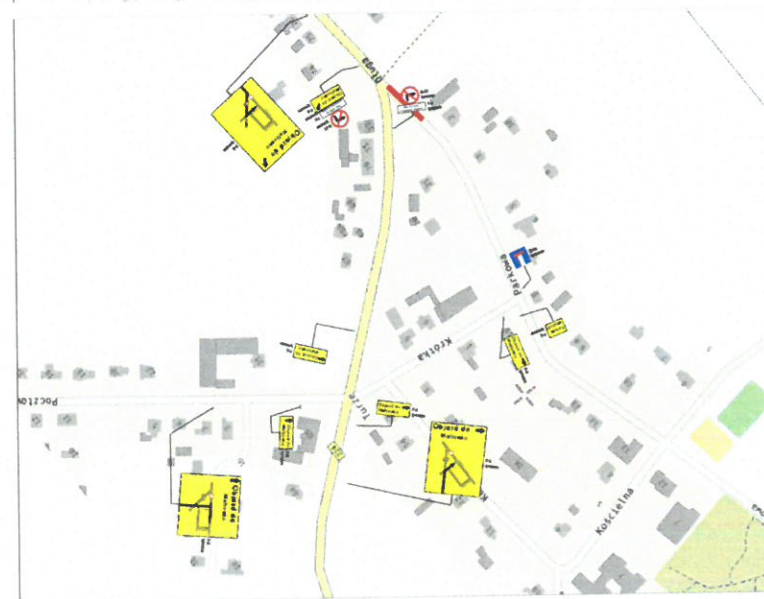


ROZBUDOWA DROGI WOJEWÓDZKIEJ NR 224
NA ODCINKU GODZISZEWO - WĘZEL AUTOSTRADY A1 STANISŁAWIE
prace realizowane na odcinku od km 100+130 do km 100+230
etap 3a

- | | |
|---|--|
| <ul style="list-style-type: none"> - istniejący układ drogowy - projektowany układ drogowy - strefa robot - tymczasowa nawierzchnia - tymczasowy chodnik | <ul style="list-style-type: none"> - istniejące oznakowanie pionowe - projektowane oznakowanie pionowe - projektowane urządzenie BRD - istniejące oznakowanie poziome - projektowane oznakowanie poziome - kładziska żółtych |
|---|--|

[illegible]

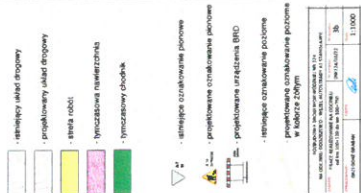


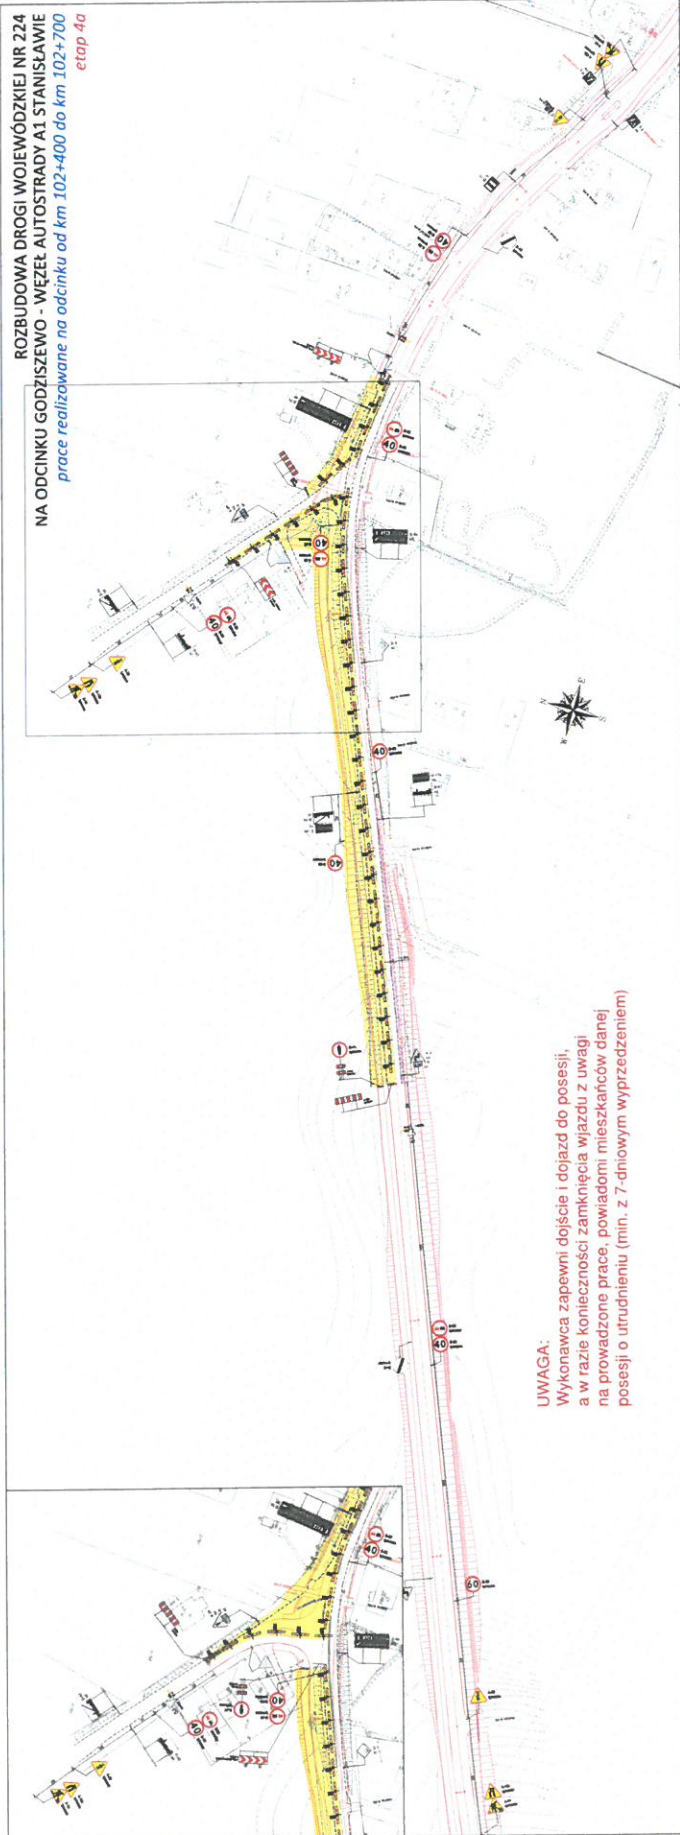

	- istniejący układ drogowy		- istniejące oznakowanie pionowe
	- projektowany układ drogowy		- projektowane oznakowanie pionowe
	- strefa robót		- projektowane oznakowanie poziome
	- tymczasowa nawierzchnia		- projektowane urządzenia BRD
	- tymczasowy chodnik		- istniejące oznakowanie poziome
			- projektowane oznakowanie poziome w kolizji z innymi

ROZBUDOWA DROGI WOJEWÓDZKIEJ NR 224 NA ODCINKU GODZISZEWO - WĘZEŁ AUTOSTRADY A1 STANISŁAWIE	
PRACOWNIK PROJEKTOWY: mgr inż. J. KOWALSKI	PRACOWNIK PROJEKTOWY: mgr inż. J. KOWALSKI
DATA: 2023-03-27	DATA: 2023-03-27
SKALA: 1:1000	SKALA: 1:1000

ROZBUDOWA DROGI WOJEWÓDZKIEJ NR 224
NA ODCINKU GODZISZEWO - WĘZEŁ AUTOSTRADY A1 STANISŁAWIE
prace realizowane na odcinku od km 102+400 do km 102+700
etap 4b

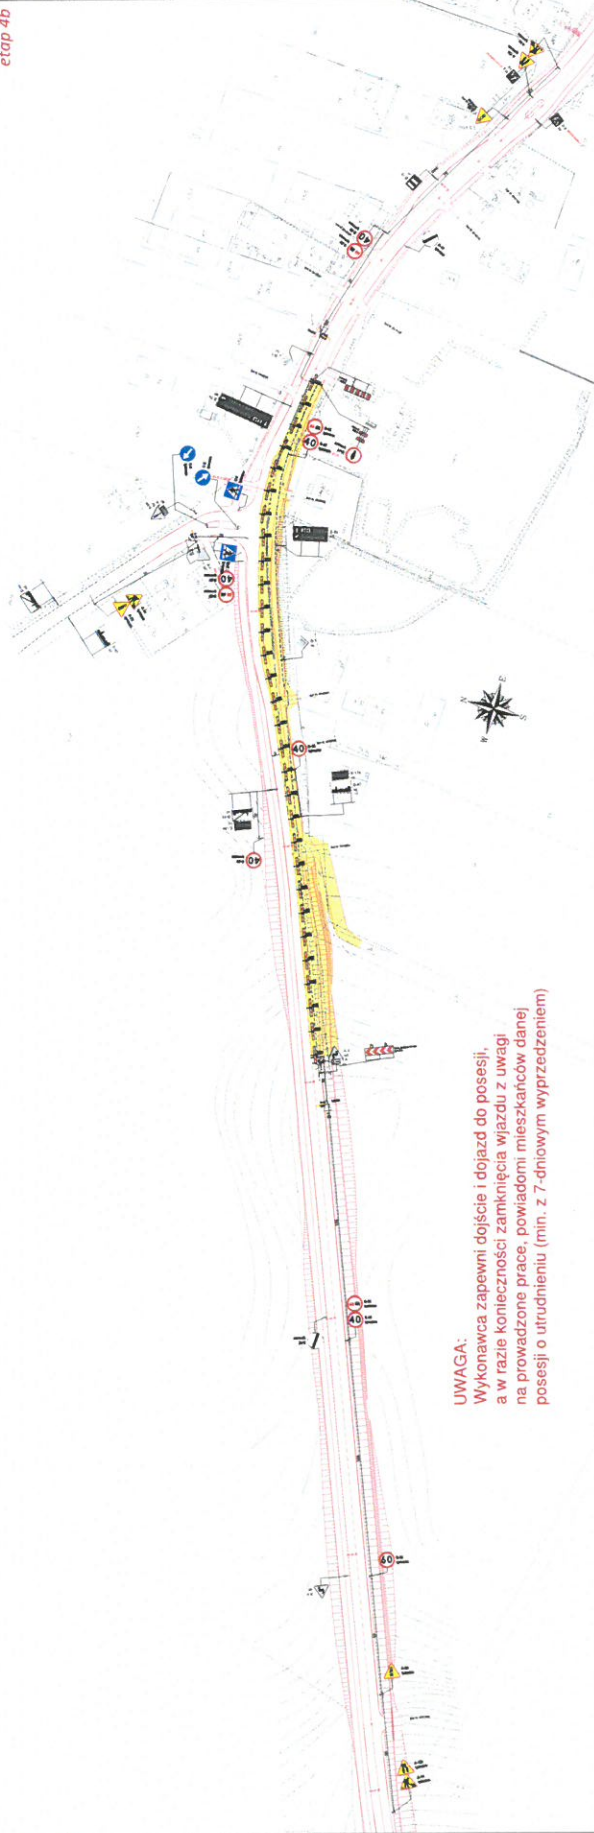


UWAGA:
Wykonawca zapewni dojazd i dojazd do posesji,
a w razie konieczności zamknięcia wjazdu z uwagi
na prowadzone prace, powiadomi mieszkańców danej
posesji o utrudnieniu (min. z 7-dniowym wyprzedzeniem)

	- istniejący układ drogowy
	- projektowany układ drogowy
	- strefa robot
	- tymczasowa nawierzchnia
	- tymczasowy chodnik
	- istniejące oznakowanie pionowe
	- projektowane oznakowanie pionowe
	- istniejące oznakowanie poziome
	- projektowane oznakowanie poziome
	- istniejący układ drogowy
	- projektowany układ drogowy
	- strefa robot
	- tymczasowa nawierzchnia
	- tymczasowy chodnik
	- istniejące oznakowanie pionowe
	- projektowane oznakowanie pionowe
	- istniejące oznakowanie poziome
	- projektowane oznakowanie poziome

NAZWA PROJEKTU: ROZBUDOWA DROGI WOJEWÓDZKIEJ NR 224 NA ODCINKU GODZISZEWO - WĘZEŁ AUTOSTRADY A1 STANISŁAWIE	1b	1:1000
PROJEKTOWY: [signature]	1b	1:1000
WYKONAWCA: [signature]	1b	1:1000
WYKONAWCA: [signature]	1b	1:1000

ROZBUDOWA DROGI WOJEWÓDZKIEJ NR 224
NA ODCINKU GODZISZEWO - WĘŻEL AUTOSTRADY A1 STANISŁAWIE
prace realizowane na odcinku od km 103+620 do km 103+760
etap 5a.1

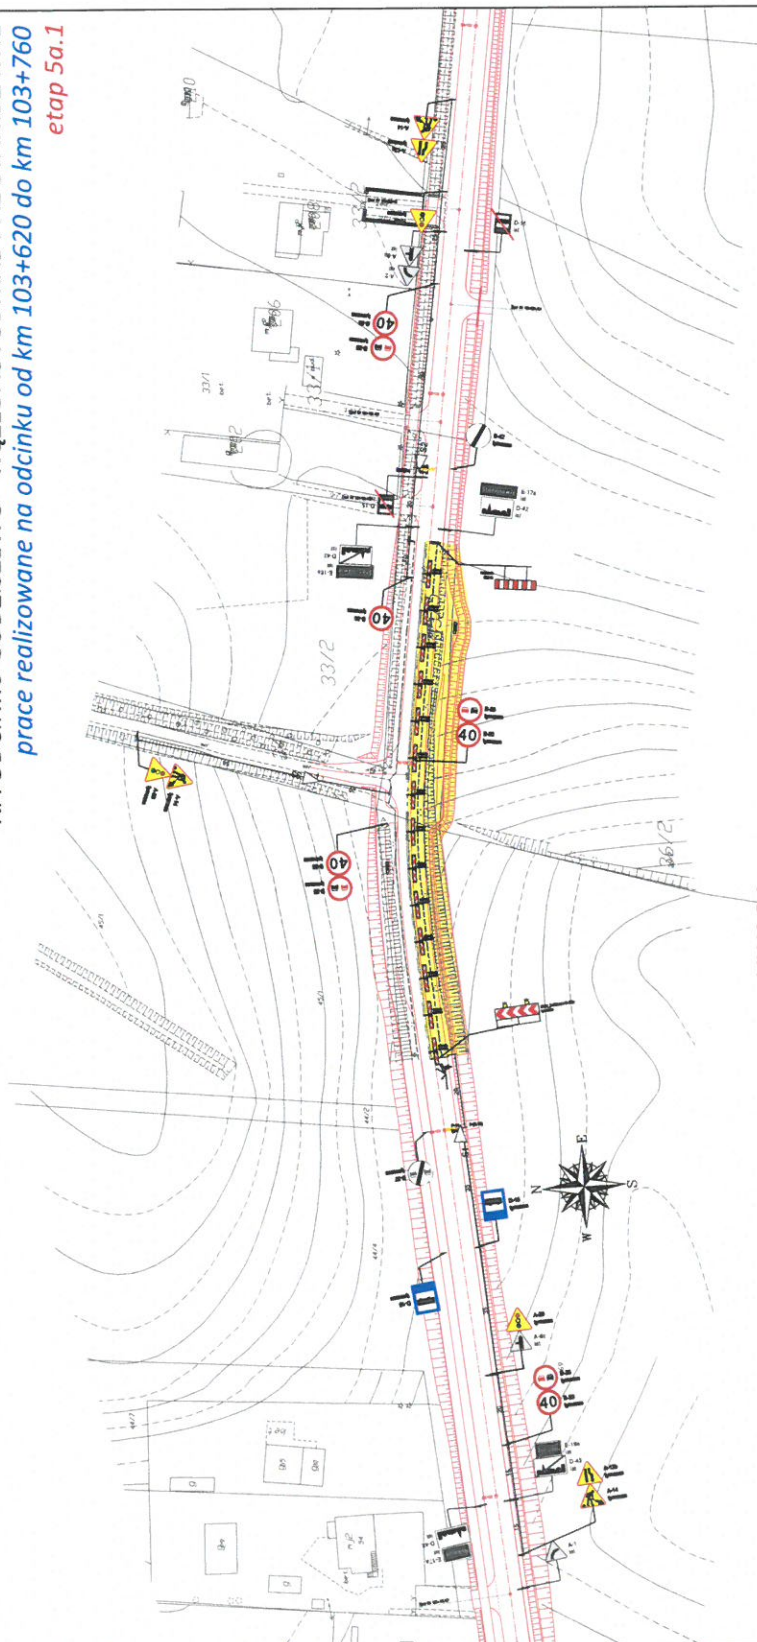


UWAGA:

Wykonawca zapewni dojazd do posesji, a w razie konieczności zamknięcia wjazdu z uwagi na prowadzone prace, powiadomi mieszkańców danej posesji o utrudnieniu (min. z 7-dniowym wyprzedzeniem)

- | | | | |
|---|---|--|--|
|  | - istniejący układ drogowy | | |
|  | - projektowany układ drogowy | | |
|  | - strefa robót | | |
|  | - tymczasowa nawierzchnia | | |
|  | - tymczasowy chodnik | | |
|  | - istniejące oznakowanie pionowe | | |
|  | - projektowane oznakowanie pionowe | | |
|  | - projektowane urządzenie BRD | | |
|  | - istniejące oznakowanie poziome | | |
|  | - projektowane oznakowanie poziome w kolorze żółtym | | |

ROZBUDOWA DROGI WOJEWÓDZKIEJ NR 224
 NA ODCINKU GODZISZEWO - WĘZEŁ AUTOSTRADY A1 STANISŁAWIE
 prace realizowane na odcinku od km 103+620 do km 104+055
 etap 5a.2

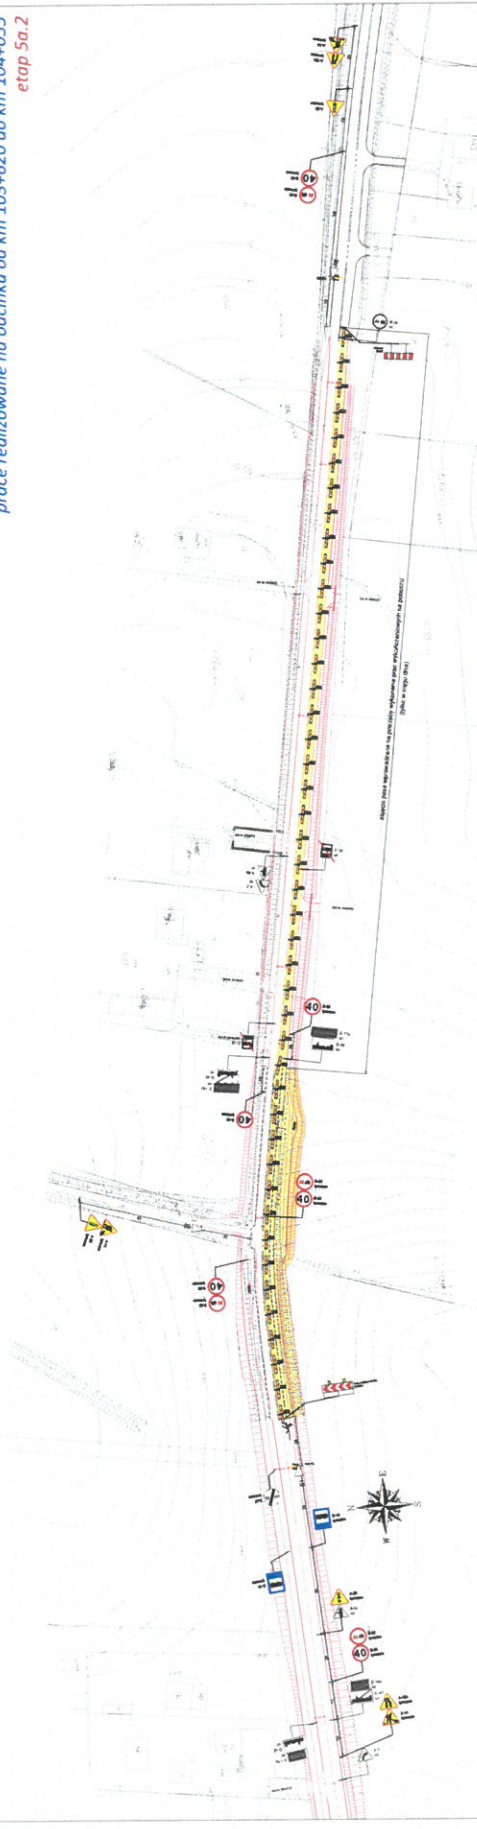


UWAGA:
 Wykonawca zapewni dojazd do posesji,
 a w razie konieczności zamknięcia wjazdu z uwagi
 na prowadzone prace, powiadomi mieszkańców danej
 posesji o utrudnieniu (min. z 7-dniowym wyprzedzeniem)

- istniejący układ drogowy
- projektowany układ drogowy
- siatka robót
- tymczasowa nawierzchnia
- tymczasowy chodnik
- istniejące oznakowanie pionowe
- projektowane oznakowanie pionowe
- projektowane urządzenia BRD
- istniejące oznakowanie poziome
- projektowane oznakowanie poziome w kolorze żółtym

ROZBUDOWA DROGI WOJEWÓDZKIEJ NR 224	
NA ODCINKU GODZISZEWO - WĘZEŁ AUTOSTRADY A1 STANISŁAWIE	
PRACE REALIZOWANE NA ODCINKU	
OD KM 103+620 DO KM 104+055	
ETAP 5a.2	
PROJEKTOWY	1:1000
GEOTECHNICZNY	1:1000

ROZBUDOWA DROGI WOJEWÓDZKIEJ NR 224
NA ODCINKU GODZISZEWO - WĘZEL AUTOSTRADY A1 STANISŁAWIE
prace realizowane na odcinku od km 103+620 do km 104+055
etap 5a.3

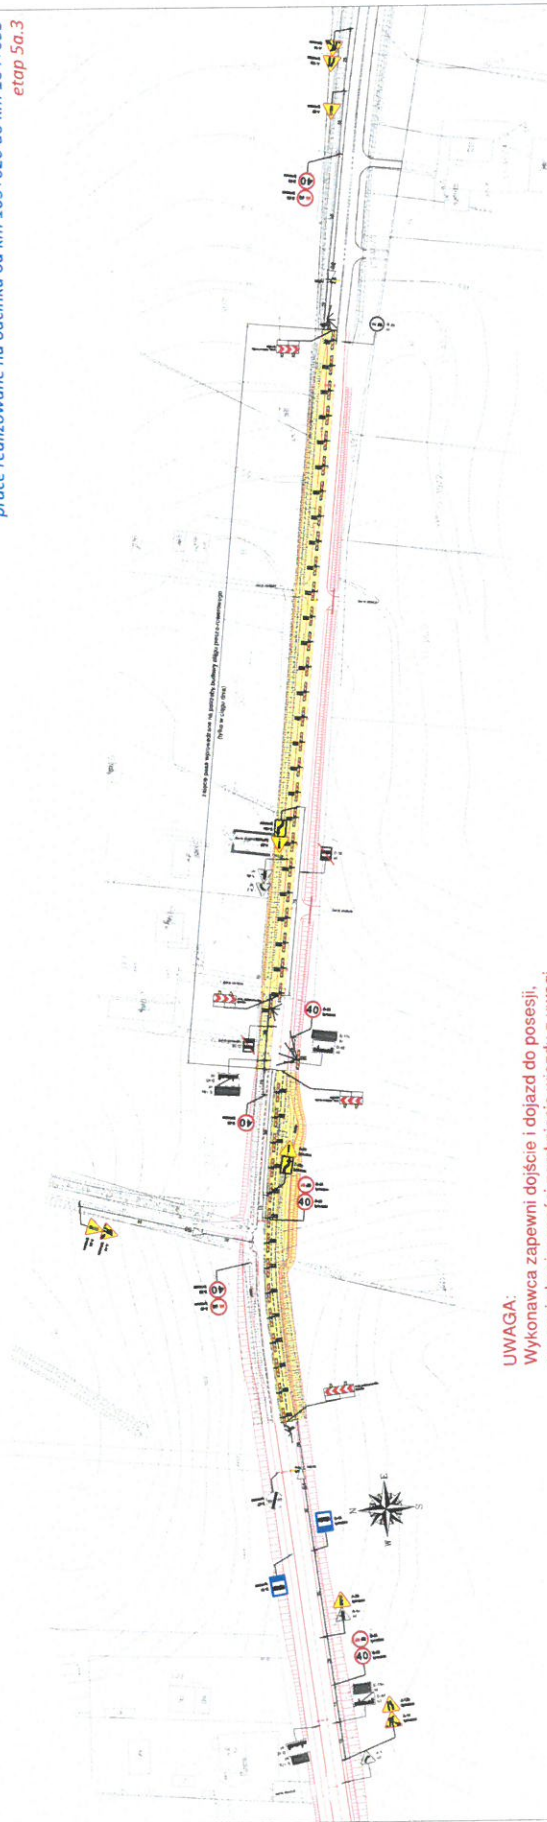


UWAGA:
Wykonawca zapewni dojazd do posesji,
a w razie konieczności zamknięcia wjazdu z uwagi
na prowadzone prace, powiadomi mieszkańców danej
posesji o utrudnieniu (min. z 7-dniowym wyprzedzeniem)

- istniejący układ drogowy
- projektowany układ drogowy
- strefa robót
- tymczasowa nawierzchnia
- tymczasowy chodnik
- istniejące oznakowanie pionowe
- projektowane oznakowanie pionowe
- projektowane urządzenia BRD
- istniejące oznakowanie poziome
- projektowane oznakowanie poziome w kolorze żółtym

NAZWA ODCINKU DROGI WOJEWÓDZKIEJ NR 224	
PRACE REALIZOWANE NA ODCINKU DROGI WOJEWÓDZKIEJ NR 224	
WYKONAWCA	5a.3
DATA WYKONANIA	2024.03.22
SKALA	1:1000

ROZBUDOWA DROGI WOJEWÓDZKIEJ NR 224
NA ODCINKU GODZISZEWO - WĘZEŁ AUTOSTRADY A1 STANISŁAWIE
prace realizowane na odcinku od km 103+620 do km 103+760
etap 5b.1

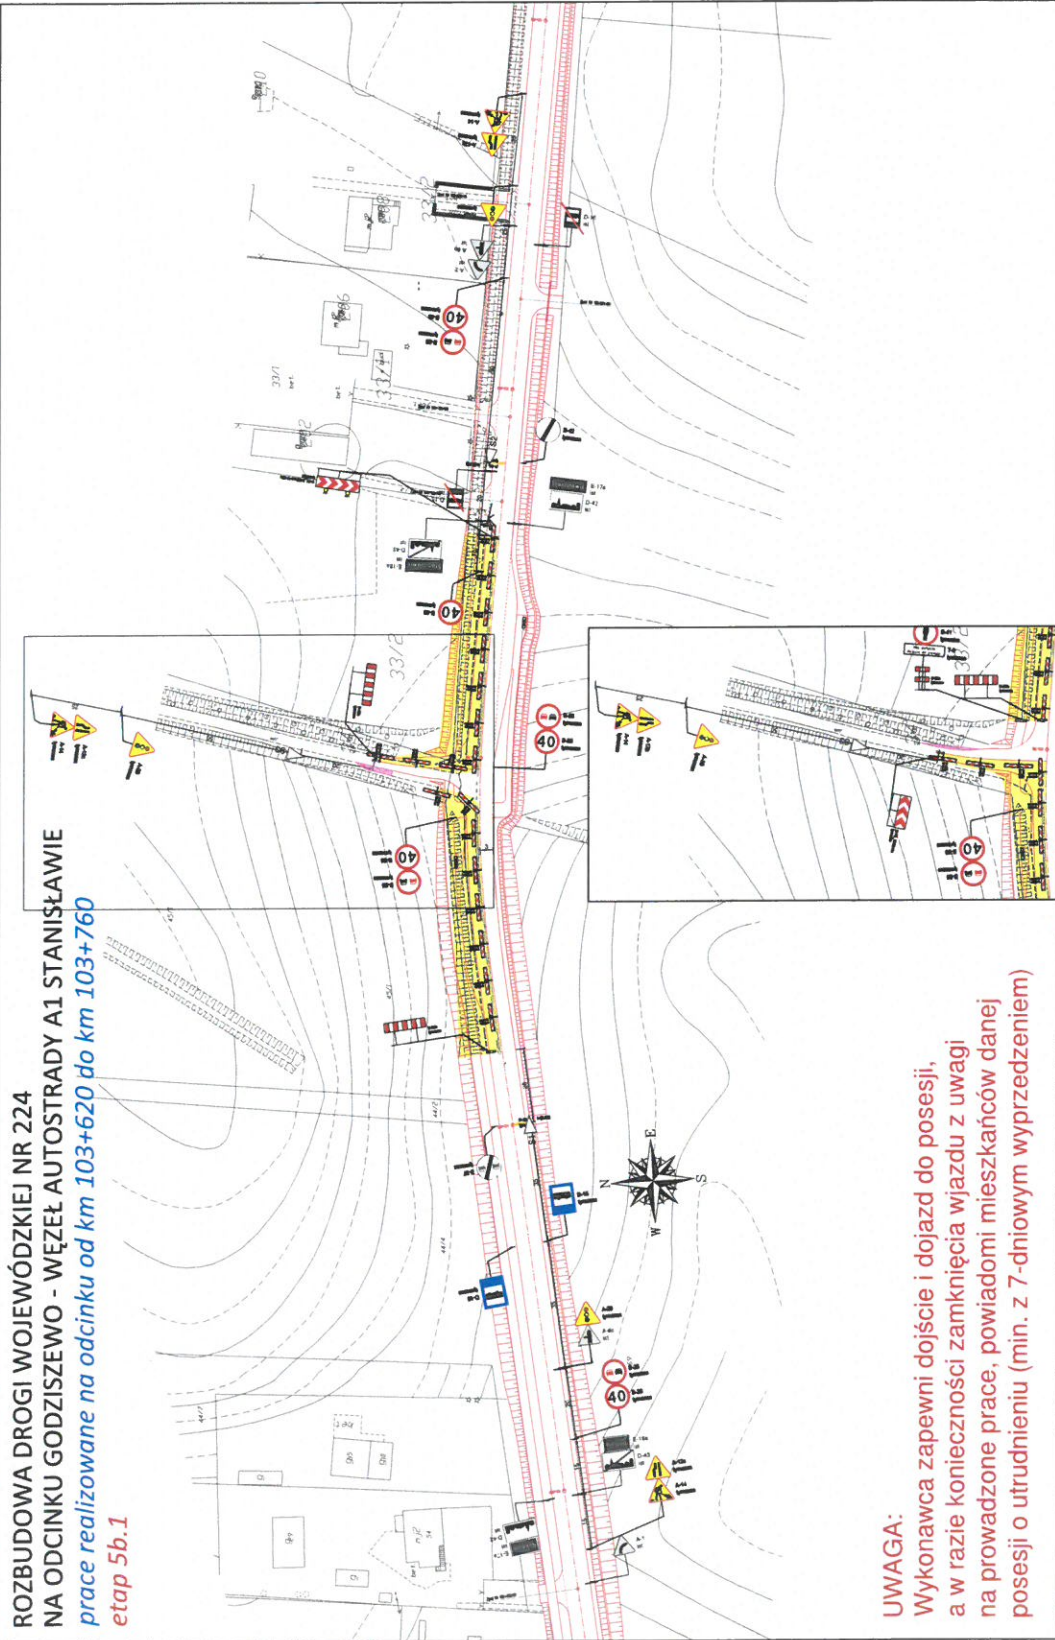

UWAGA:
Wykonawca zapewni dojazd do posesji,
a w razie konieczności zamknięcia wjazdu z uwagi
na prowadzone prace, powiadomi mieszkańców danej
posesji o utrudnieniu (min. z 7-dniowym wyprzedzeniem)

- istniejący układ drogowy
- projektowany układ drogowy
- strefa robót
- tymczasowa nawierzchnia
- tymczasowy chodnik
- istniejące oznakowanie pionowe
- projektowane oznakowanie pionowe
- projektowane urządzenia BRD
- istniejące oznakowanie poziome
- projektowane oznakowanie poziome w kolorze żółtym

ROZBUDOWA DROGI WOJEWÓDZKIEJ NR 224 NA ODCINKU GODZISZEWO - WĘZEŁ AUTOSTRADY A1 STANISŁAWIE	
ZADANIE: PRACE REALIZOWANE NA ODCINKU OD KM 103+620 DO KM 103+760	WYKONAWCA: 5b.1
OPRACOWANIE: GRZEGORZ GRABAN	SKALA: 1:1000