


ROZBUDOWA DROGI KRAJOWEJ NR 22
NA ODCINKU STAROGARD GD. - SWAROŻYN
przebudowa układu drogowego
etap 3

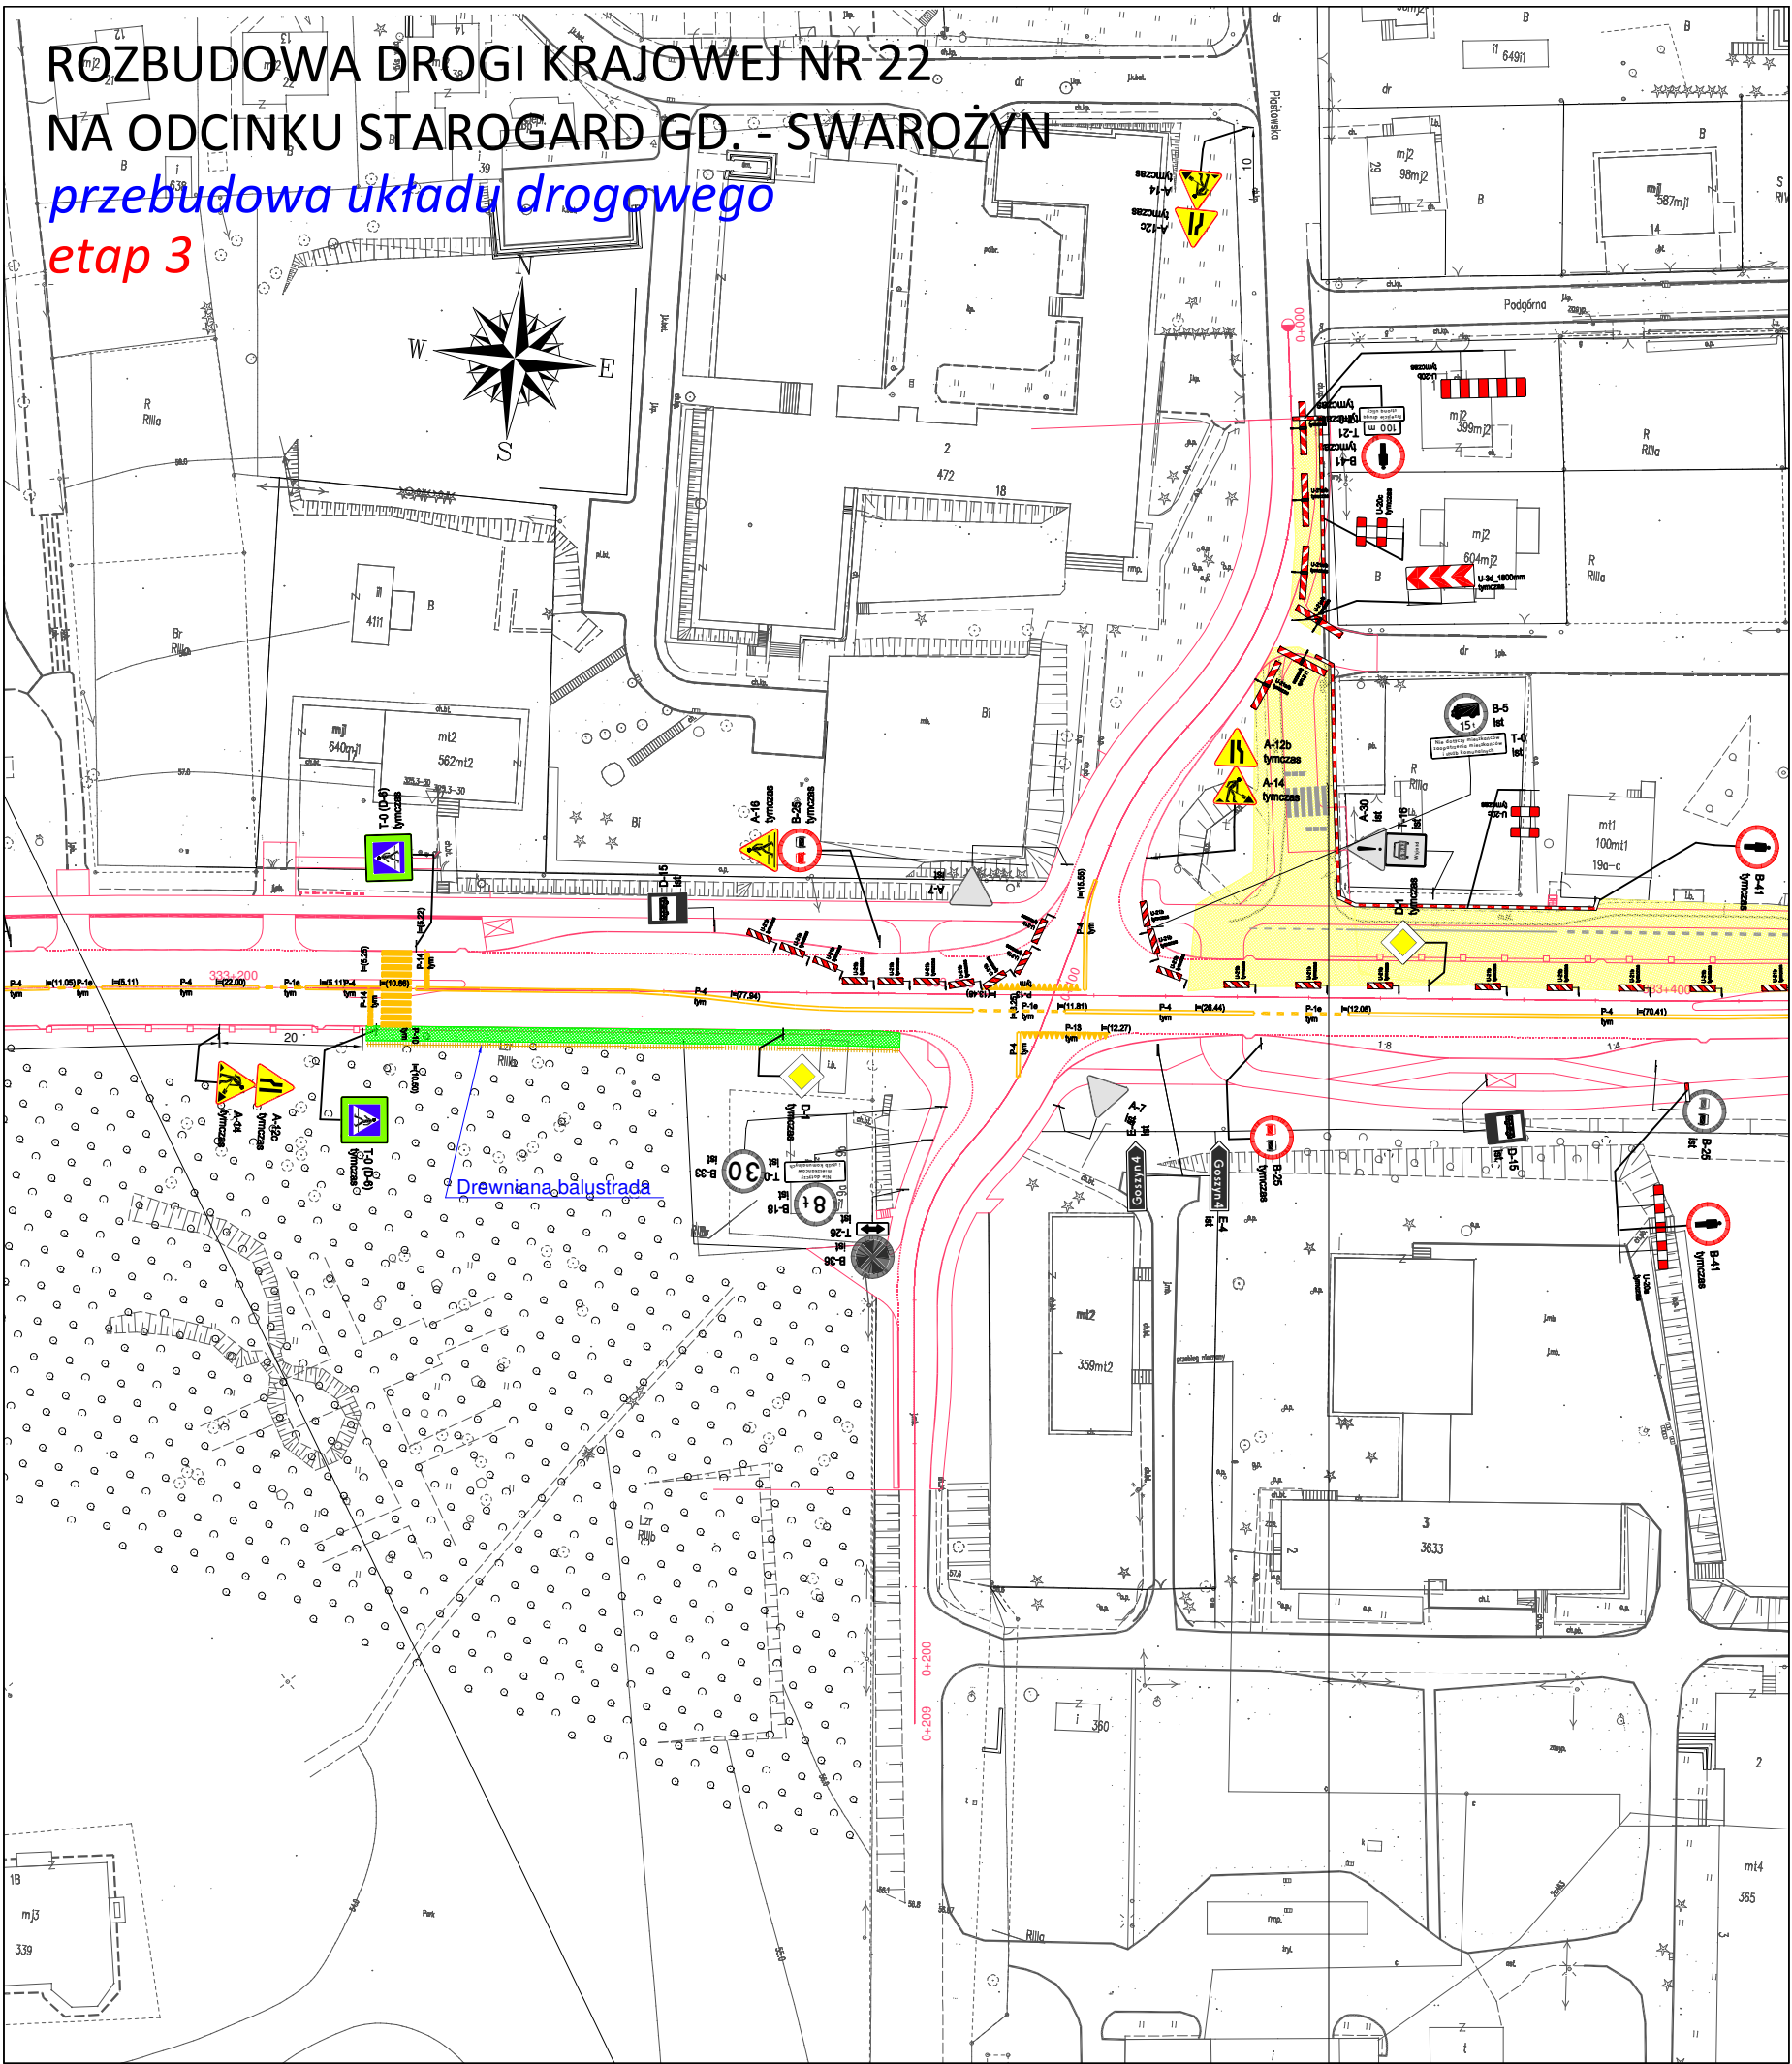

- istniejący układ drogowy
- projektowany układ drogowy
- strefa robót
- tymczasowa nawierzchnia
- tymczasowy chodnik
- istniejące oznakowanie pionowe
- projektowane oznakowanie pionowe
- projektowane urządzenia BRD
- istniejące oznakowanie poziome
- projektowane oznakowanie poziome w kolorze żółtym

PROJEKT CZASOWEJ ZMIANY W ORGANIZACJI RUCHU ROZBUDOWA DROGI KRAJOWEJ NR 22 NA ODCINKU STAROGARD GD. - SWAROŻYN		
ZADANIE: ROBOTY DROGOWE - ETAP 3	Nr projektu: DK22/04/23	Nr rysunku: 3.2
OPRACOWANIE: GRZEGORZ GRABAN	PODPIS: 	Skala: 1:1000