


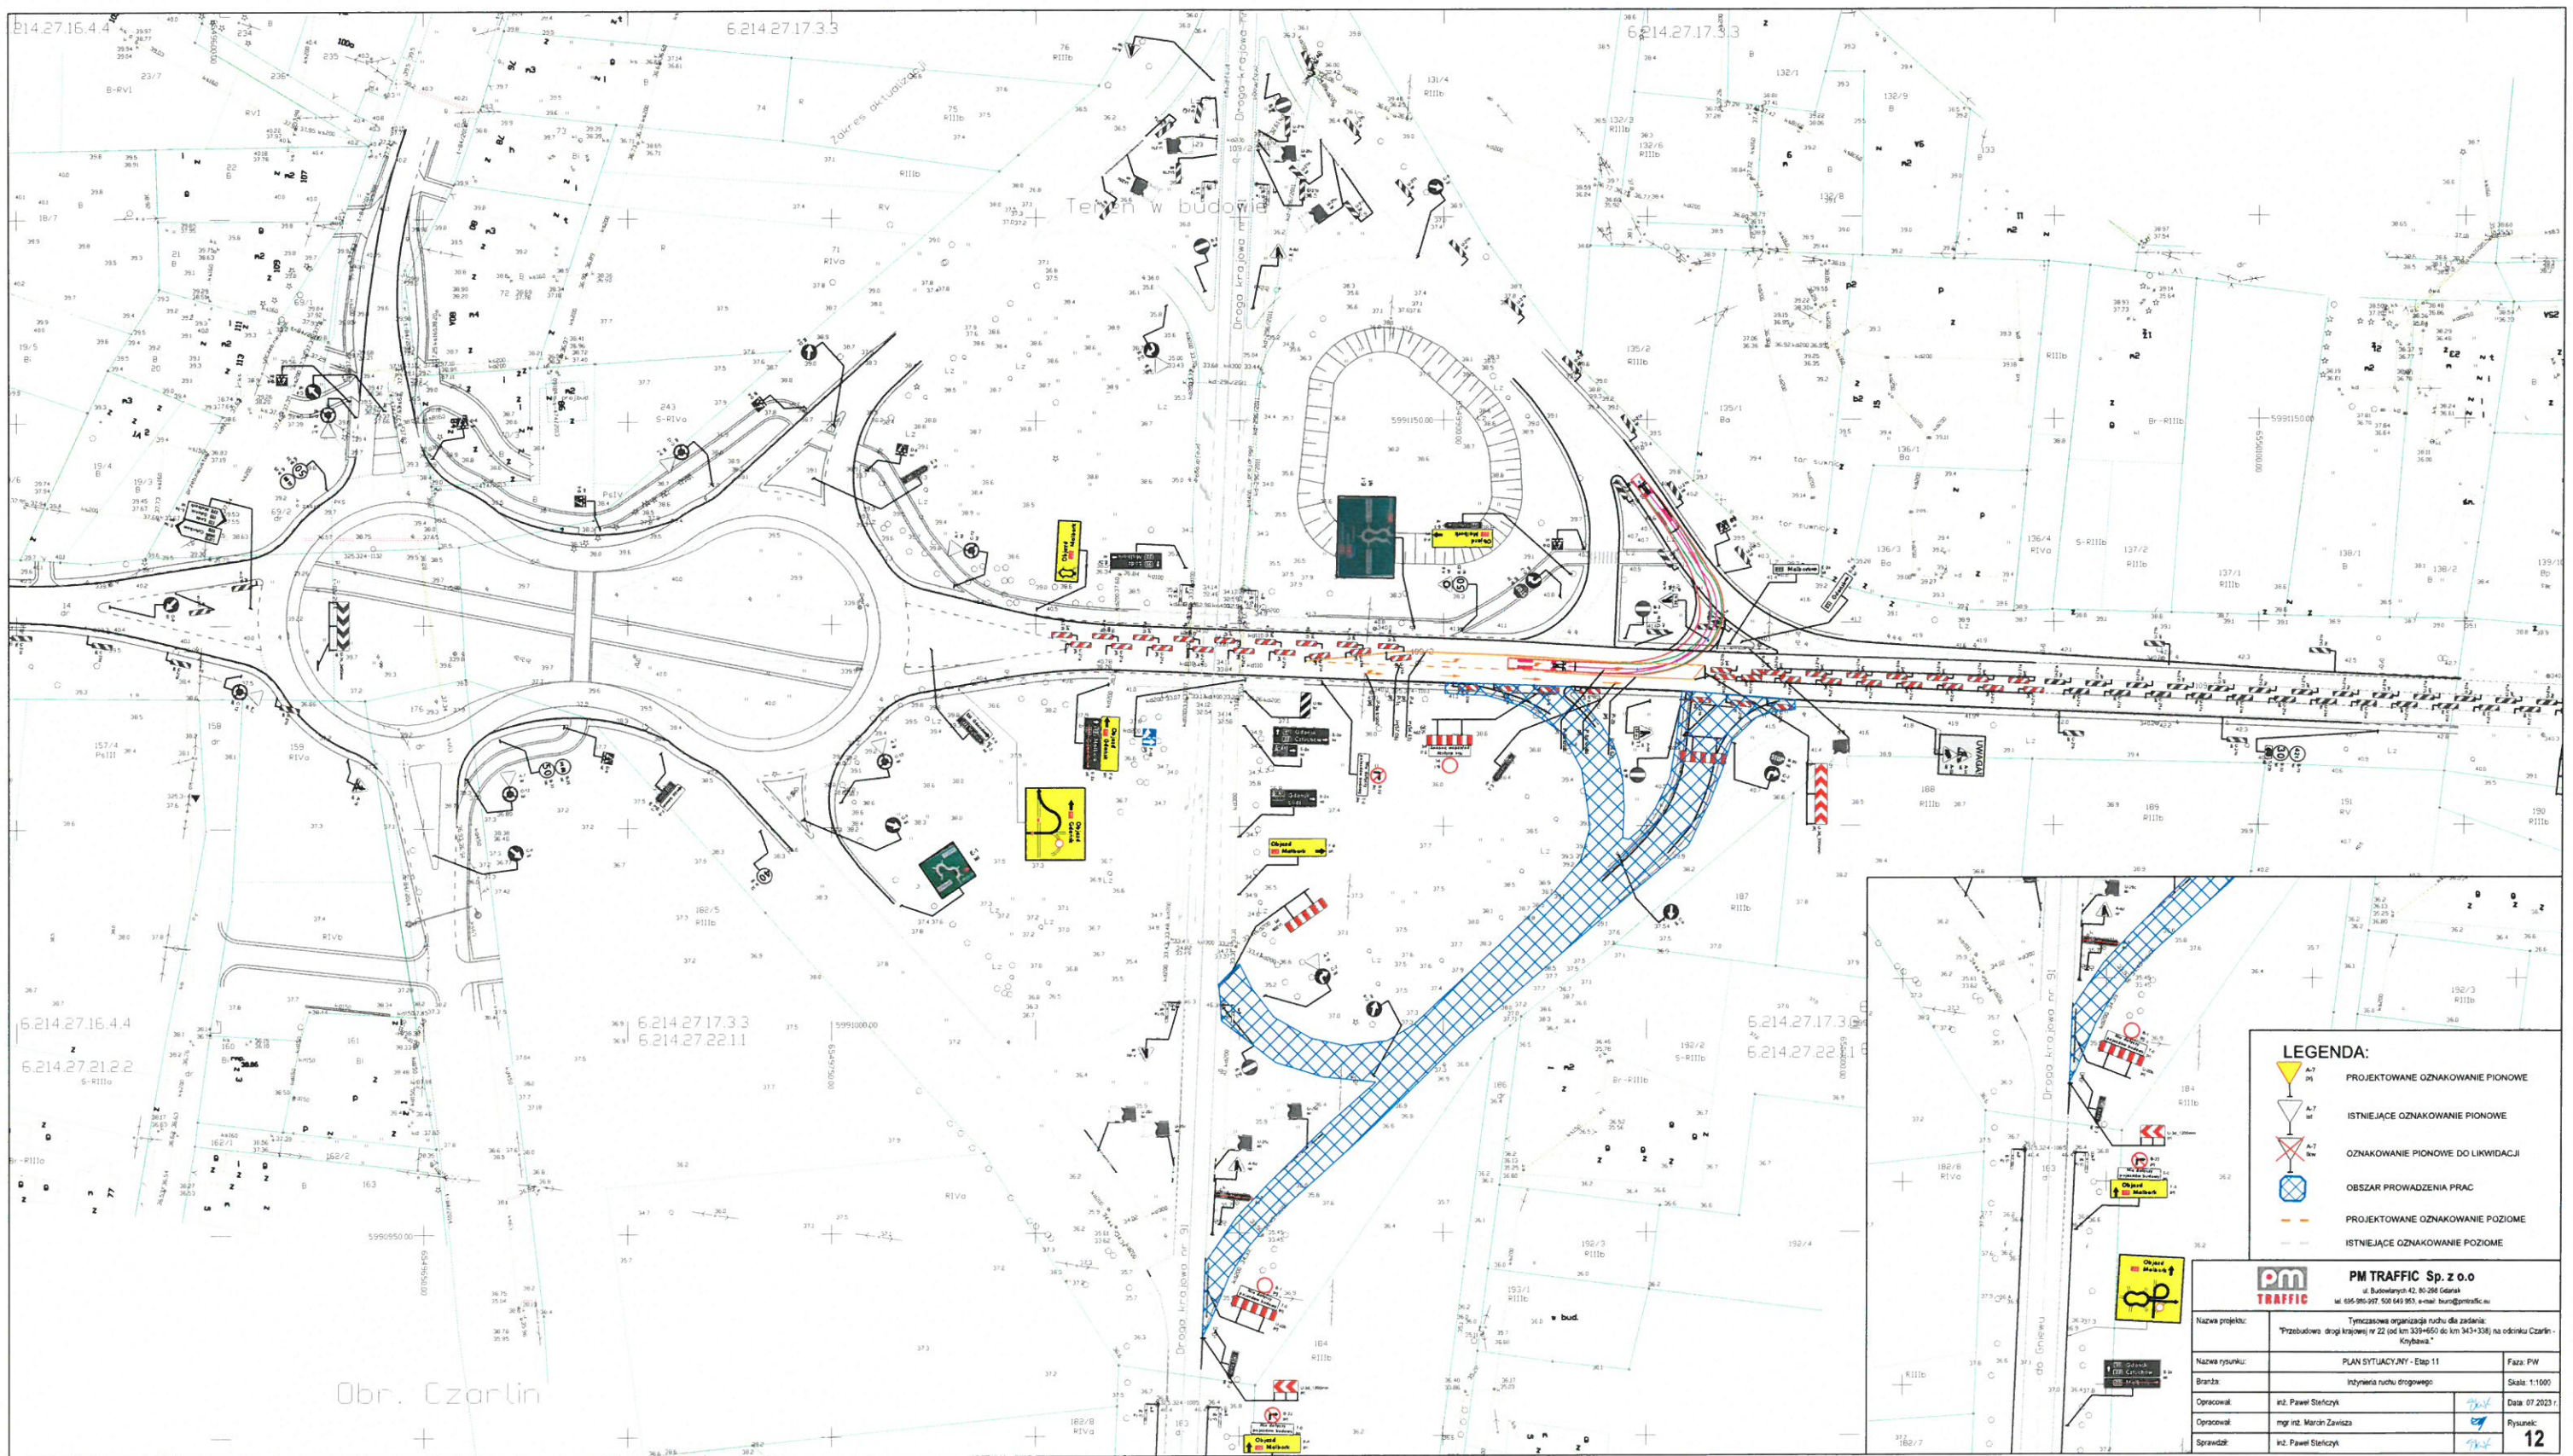

Obr. Czarlin

LEGENDA:

- PROJEKTOWANE OZNAKOWANIE PIONOWE
- ISTNIEJĄCE OZNAKOWANIE PIONOWE
- OZNAKOWANIE PIONOWE DO LIKWIDACJI
- OBSZAR PROWADZENIA PRAC
- PROJEKTOWANE OZNAKOWANIE POZIOME
- ISTNIEJĄCE OZNAKOWANIE POZIOME

PM TRAFFIC Sp. z o.o. ul. Bulwarowych 42, 80-246 Gdańsk tel. 665-960-097, 665-644-363, e-mail: biuro@pmtraffic.eu		
Nazwa projektu:	Tymczasowa organizacja ruchu dla zadania: "Przebudowa drogi krajowej nr 22 (od km 33+450 do km 34+350) na odcinku Czarlin - Krynawa."	
Nazwa rysunku:	PLAN SYTUACYJNY - Etap 11	Faza: PW
Brano:	Inżynieria ruchu drogowego	Skala: 1:1000
Opracował:	inż. Paweł Stelczyk	Rysunek: 12
Opracował:	mgr inż. Marcin Zawłaza	
Sprawił:	inż. Paweł Stelczyk	