


TURZE

ukł. 2000 strefa 6 (18°)
ukł. wys. PL-EVER2007-NH

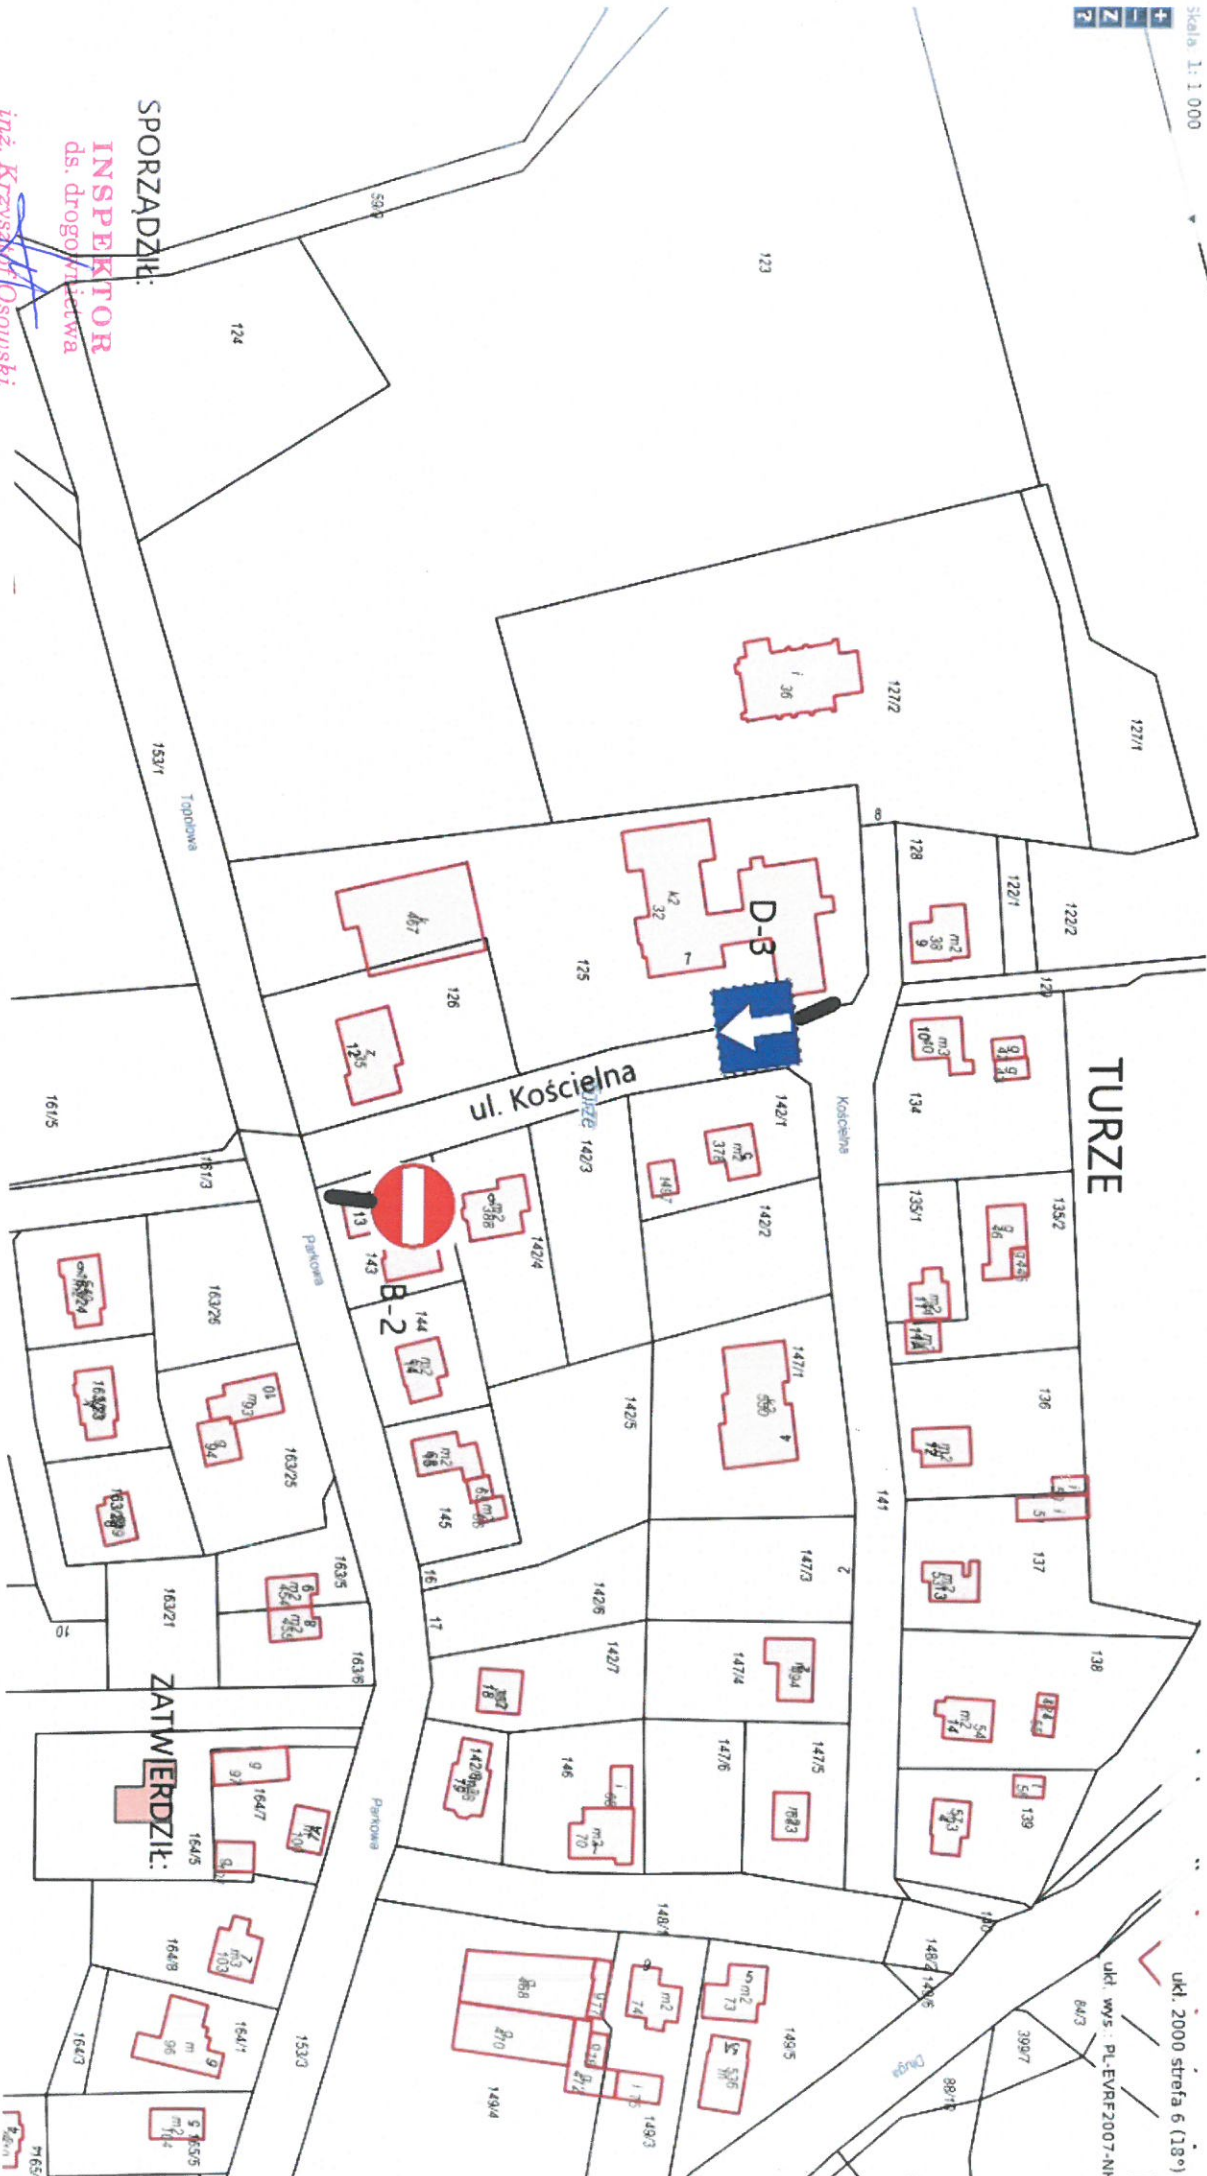

SPORZĄDZIŁ:

INSPEKTOR
ds. drogowictwa

inż. Krzysztof Osowski

ZASTĘPCA NACZELNIKA

Wydziału Komunalnego i Inwestycji

mgr inż. Natalia Krause

ZATWIERDZIŁ:

WÓJT

mgr inż. Augustyniak