



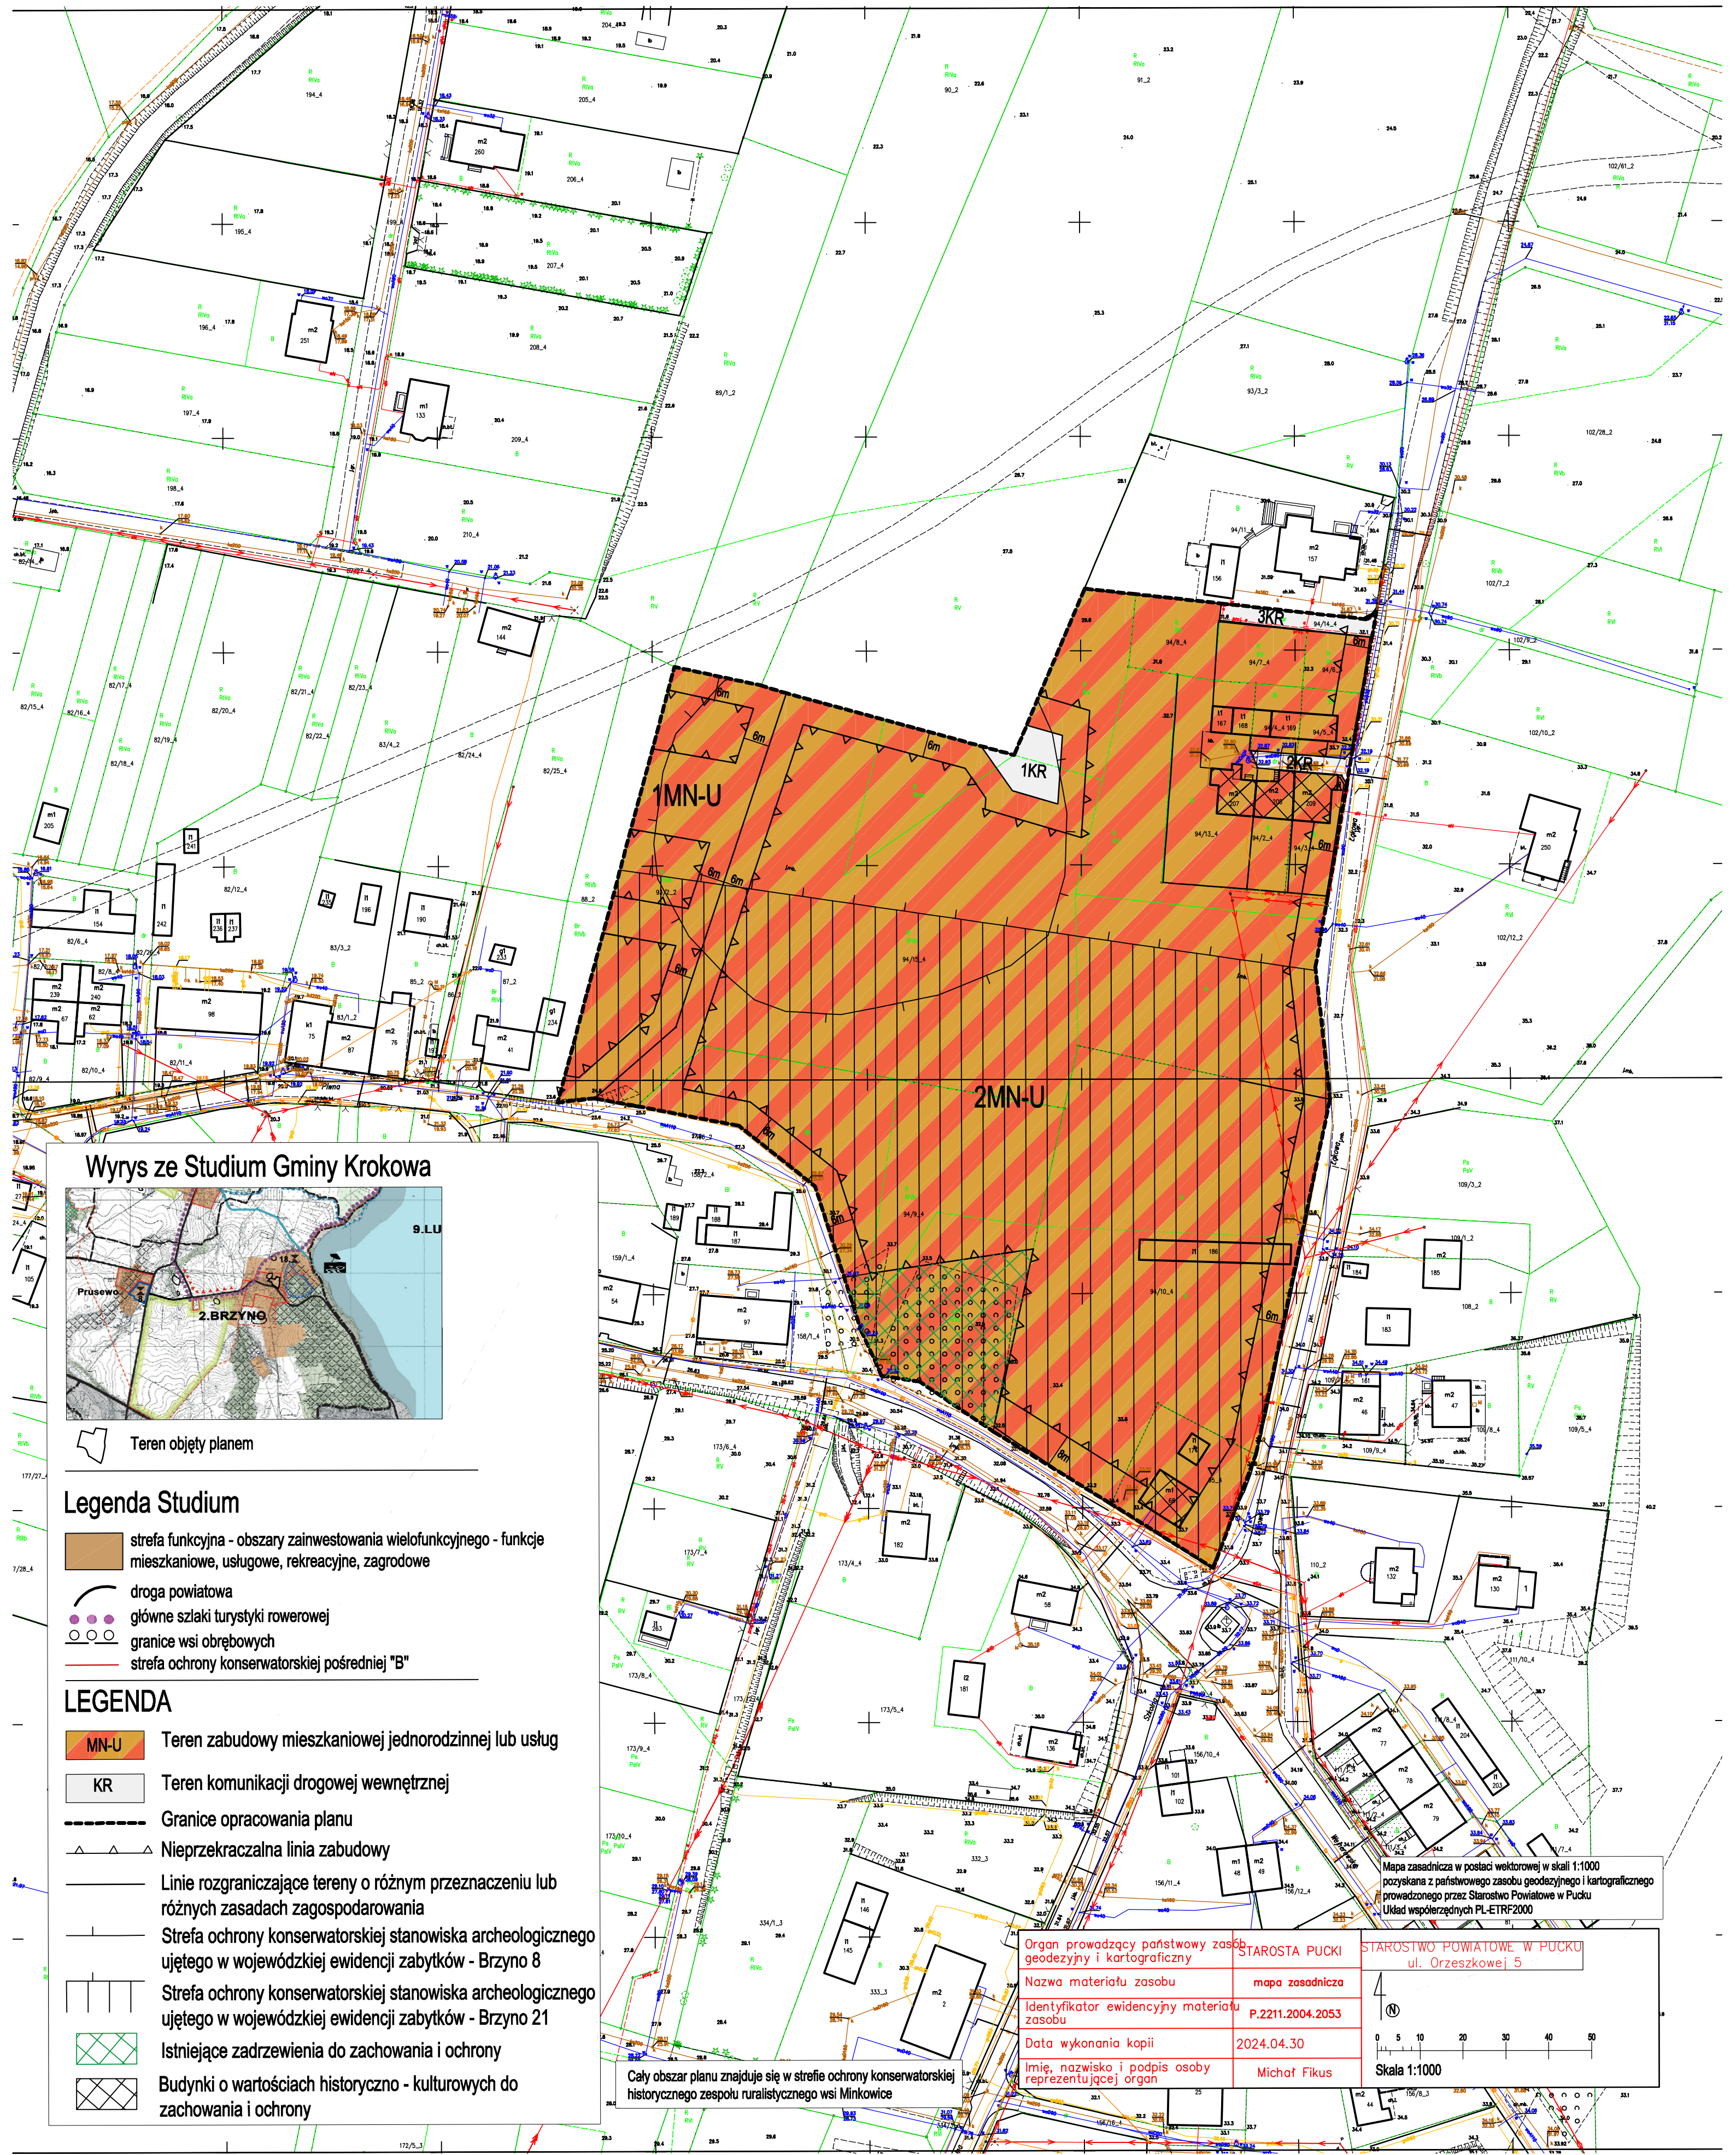

Wyrys ze Studium Gminy Krokowa

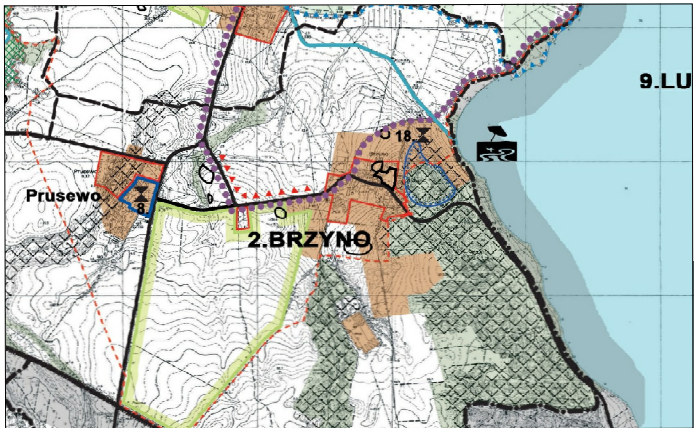

Teren objęty planem

Legenda Studium

- strefa funkcjna - obszary zainwestowania wielofunkcyjnego - funkcje mieszkaniowe, usługowe, rekreacyjne, zagrodowe
- droga powiatowa
- główne szlaki turystyki rowerowej
- granice wsi obrębowych
- strefa ochrony konserwatorskiej pośredniej "B"

LEGENDA

- MN-U Teren zabudowy mieszkaniowej jednorodzinnej lub usług
- KR Teren komunikacji drogowej wewnętrznej
- Granice opracowania planu
- Nieprzekraczalna linia zabudowy
- Linie rozgraniczające tereny o różnym przeznaczeniu lub różnych zasadach zagospodarowania
- Strefa ochrony konserwatorskiej stanowiska archeologicznego ujętego w wojewódzkiej ewidencji zabytków - Brzino 8
- Strefa ochrony konserwatorskiej stanowiska archeologicznego ujętego w wojewódzkiej ewidencji zabytków - Brzino 21
- Istniejące zadrzewienia do zachowania i ochrony
- Budynki o wartościach historyczno - kulturowych do zachowania i ochrony

Cały obszar planu znajduje się w strefie ochrony konserwatorskiej historycznego zespołu ruralistycznego wsi Minkowice

Organ prowadzący państwowy zasób geodezyjny i kartograficzny	STAROSTA PUCKI
Nazwa materiału zasobu	mapa zasadnicza
Identyfikator ewidencyjny materiału zasobu	P.2211.2004.2053
Data wykonania kopii	2024.04.30
Imię, nazwisko i podpis osoby reprezentującej organ	Michał Fikus

Mapa zasadnicza w postaci wektorowej w skali 1:1000 pozyskana z państwowego zasobu geodezyjnego i kartograficznego prowadzonego przez Starostwo Powiatowe w Pucku Układ współrzędnych PL-ETRF2000

STAROSTWO POWIATOWE W PUCKU ul. Orzeszkowej 5

