



 

LEGENDA:
LINIE POSTĘPOWANIA ADMINISTRACYJNEGO:
BRANŻA DROGOWA:
ELEMENTY MAPY DO CEŁÓW PROJEKTOWYCH:
ROZBIÓRKA I PRZESUNIĘCIA:

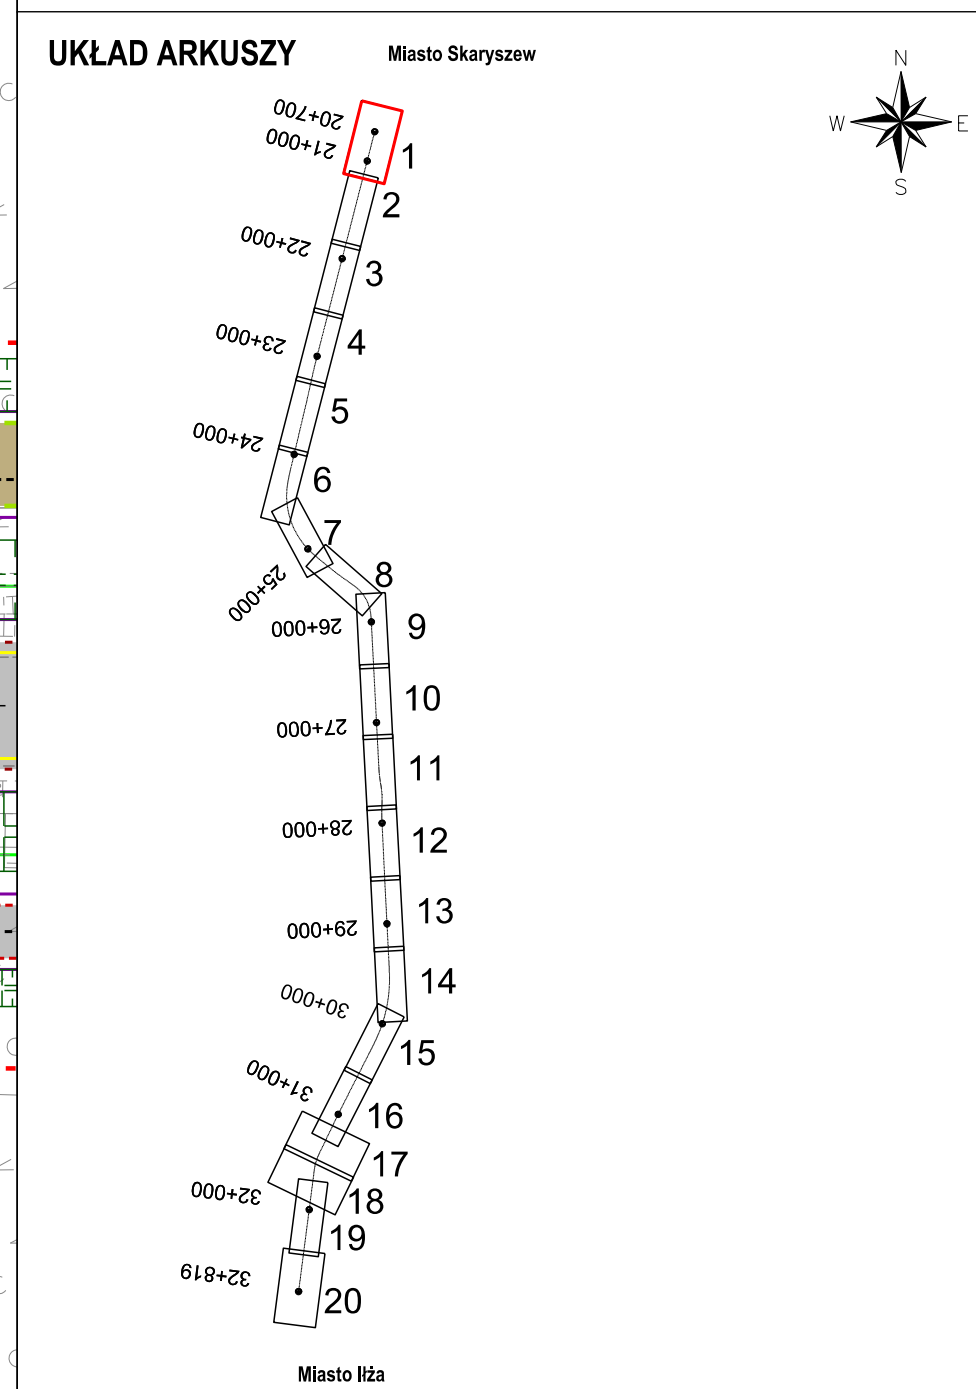

INWESTOR: Skarżysko - Generalny Dyrektor Dróg Krajowych i Autostrad ul. Wronia 53, 20-074 Warszawa

Jednostka projektowa: Egis Poland Sp. z o.o. ul. Dąbrowska 39A, 02-672 Warszawa

Nazwa obiektu budowlanego: województwo mazowieckie, powiat radomski, gmina Żółta i Skaryszew

Stadium: KONCEPCJA PROGRAMOWA

Tytuł rysunku: PLAN SYTUACYJNY - WZ

Skala: 1:500

Wzrost: 01.2022

Stanowisko:	Imię i nazwisko:	Nr uprawnień:	Specjalność:	Pozycja:
Główny Projektant	mgr inż. Piotr Rebała	MAZ/0154/POD/04	drogowa	
Projektant	mgr inż. Piotr Gwardziński	LOD/1774/POD/11	drogowa	<i>P. Gwardziński</i>
Projektant	mgr inż. Sławomir Młuczka	LUB/0151/POD/09	drogowa	
Projektant	mgr inż. Michał Nukiewicz	ZAP/0186/POD/11	drogowa	
Projektant	mgr inż. Karolina Rogowska	MAZ/0342/POD/12	drogowa	<i>K. Rogowska</i>
St. Asystent	mgr inż. Arkadiusz Stankowski	---	---	<i>A. Stankowski</i>
St. Asystent	mgr inż. Przemysław Wiśniewski	---	---	<i>P. Wiśniewski</i>
St. Asystent	mgr inż. Bartłomiej Borkowski	---	---	<i>B. Borkowski</i>
Asystent	mgr inż. Natalia Hapich	---	---	<i>N. Hapich</i>
Asystent	mgr inż. Przemysław Jarzembowski	---	---	<i>P. Jarzembowski</i>
Sprawdzający	mgr inż. Henryk Niemczyk	SH-228/77	drogowa	<i>H. Niemczyk</i>
Numer rysunku:	0201	Numer arkusza:	-	R00