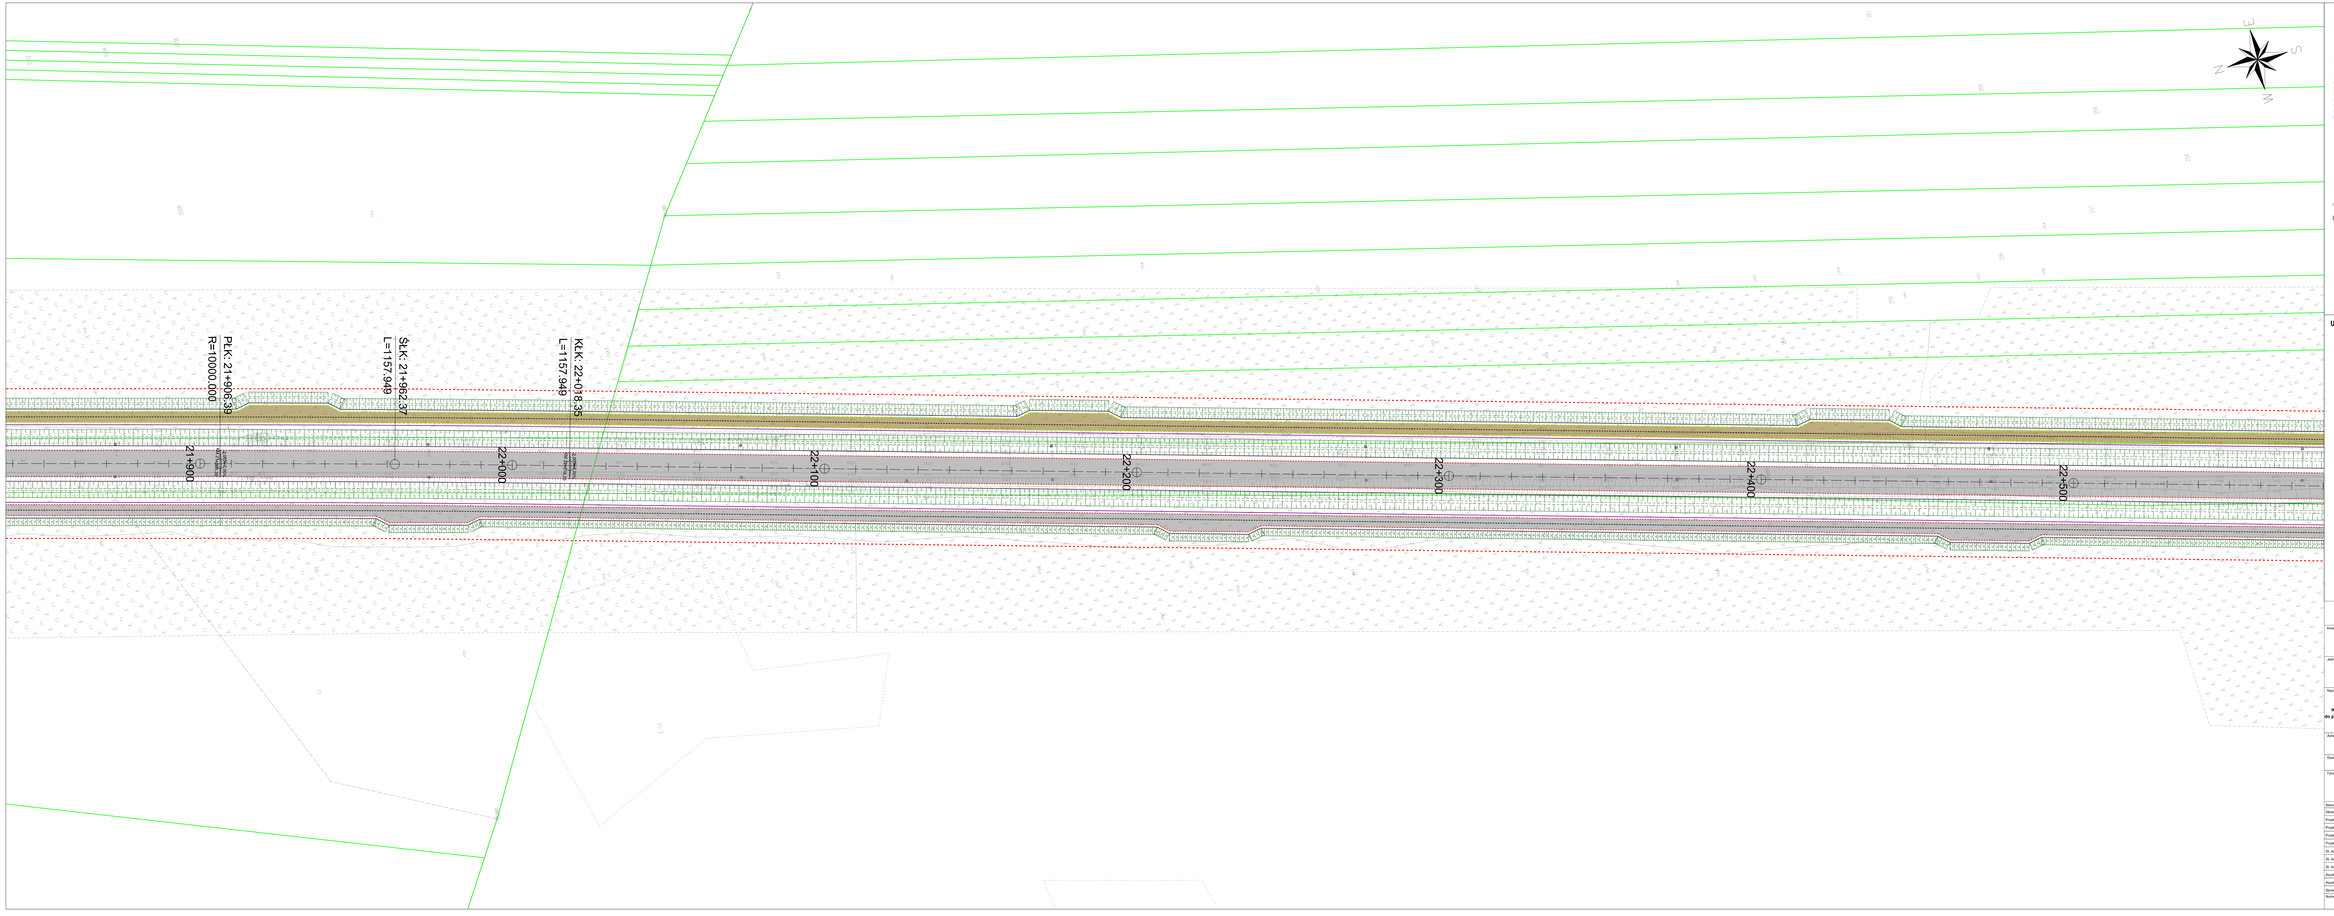

LEGENDA:

LINIE POSTĘPOWANIA ADMINISTRACYJNEGO:

- linia rozgraniczająca pas drogowy

BRANŻA DROGOWA:

- jezdnia
- pas ruchu
- pas awaryjny
- pas postojowy
- pas zieleni
- pas zieleni dzielącego
- nawierzchnia dla ruchu
- nawierzchnia w ciągu
- zatoka postojowa
- nawierzchnia zatoki postojowej
- nawierzchnia zatoki dojazdowej
- nawierzchnia dla ruchu
- nawierzchnia w ciągu
- zatoka postojowa
- nawierzchnia zatoki postojowej
- nawierzchnia zatoki dojazdowej
- nawierzchnia dla ruchu
- nawierzchnia w ciągu
- nawierzchnia zatoki dojazd