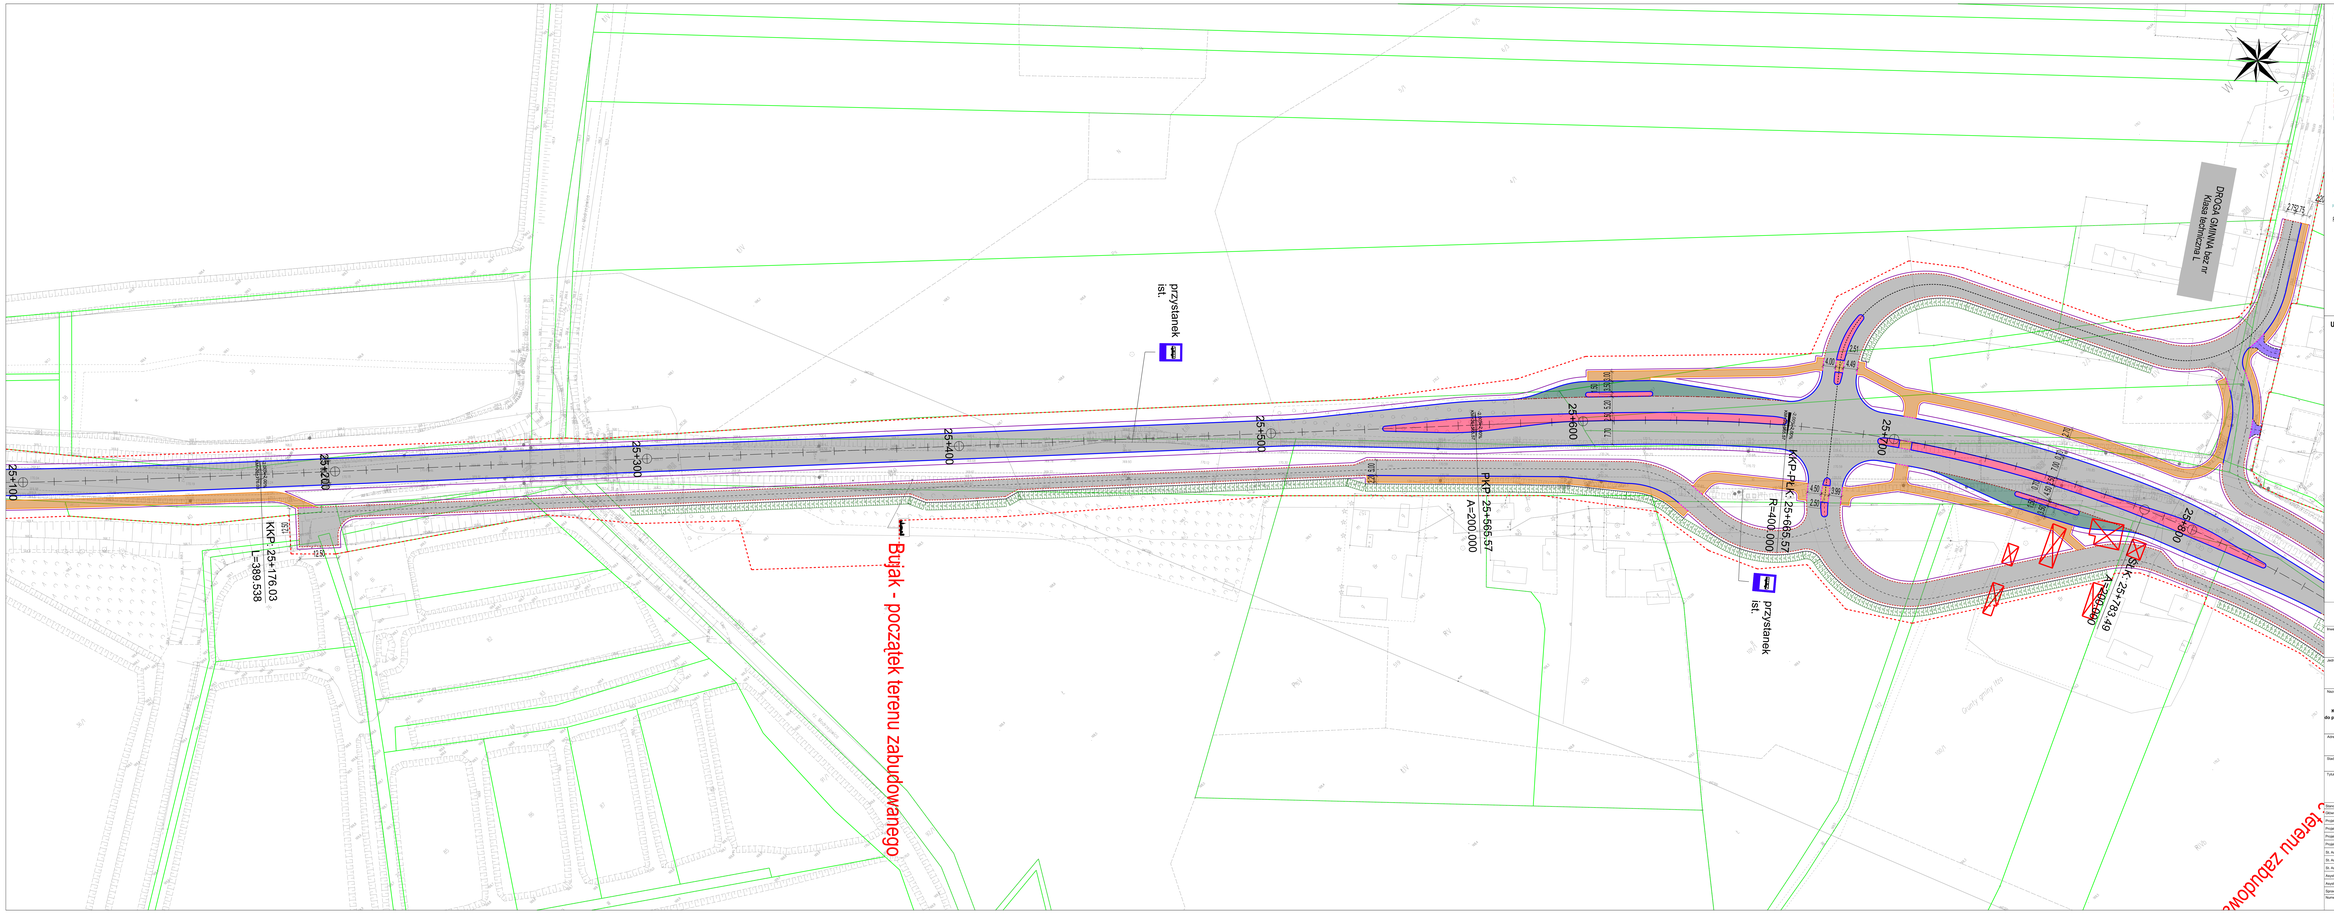

LEGENDA:

LINIE POSTĘPOWANIA ADMINISTRACYJNEGO:

- linia rozgraniczenia terenu inż.drogowej

BRANŻA DROGOWA:

- pas. dr.
- pas. ciągu pieszo-jezdnego
- pas. ciągu rowerowego
- pas. zieleni
- pas. ciągu pieszego
- pas. ciągu pieszo-rowerowego
- nawierzchnia dbrukowa
- nawierzchnia z kostek
- zieleń parkowa
- nawierzchnia asfaltowa - nawierzchnia
- nawierzchnia z kostki betonowej (wzorowej)
- nawierzchnia z kostki betonowej barwionej
- nawierzchnia zwykła betonowa - miejsca wymaganej pożarnej
- pojedyncze kolumny - zielona podlegająca ochronie (drzewo)
- pojedyncze kolumny - krzewy
- pojedyncze kolumny - zieleń inny niż drzewa i krzewy

ELEMENTY MAPY DO CELÓW PROJEKTOWYCH:

- granica administracyjna
- granica działek ewidencyjnych
- granica obrębu
- granica obszaru ochrony pomnika przyrody
- granica strefy ochronnej
- granica strefy ochronnej
- granica strefy ochronnej