


|   |                        |                       |
|---|------------------------|-----------------------|
| Oznaczenie kancelaryjne zgłoszenia pracy geodezyjnej                                                 |                        | 1878-110/2013         |
| Województwo                                                                                          |                        | łódzkie               |
| Powiat                                                                                               |                        | radomszczański        |
| Miejscowość                                                                                          |                        | Kamieńsk              |
| Nazwa obiektu                                                                                        |                        | dz. 33 ul. Kościuszki |
| Jednostka ewidencyjna                                                                                | Identyfikator          | 101205_4              |
|   | Nazwa                  | Kamieńsk - miasto     |
| Obręb ewidencyjny                                                                                    | Identyfikator          | 0004                  |
|   | Nazwa                  | ul. Kościuszki        |
| Skala mapy                                                                                           |                        | 1:500                 |
| Nazwa układu współrzędnych                                                                           | prostokątnych płaskich | 65'                   |
|   | wysokości              | Kromszadt 60          |
| Oznaczenie granic obszaru, który był przedmiotem aktualizacji                                        |                        | -----                 |
| Oznaczenie i informacje o służebnościach gruntowych                                                  |                        | brak służebności      |
| Oznaczenie i symbol użytku gruntowego, który nie jest ujawniony w bazie ewidencji gruntów i budynków |                        | brak                  |
| Data sporządzenia mapy                                                                               |                        | 21.10.2013 r.         |

## MAPA DO CELÓW PROJEKTOWYCH

USŁUGI GEODEZYJNE  
**INTRAGEO** Milena Odrzywolska  
 97-360 Kamieńsk, Ochocice 51c  
 NIP: 7722206654, REGON: 101407835  
 tel. 507 062 361

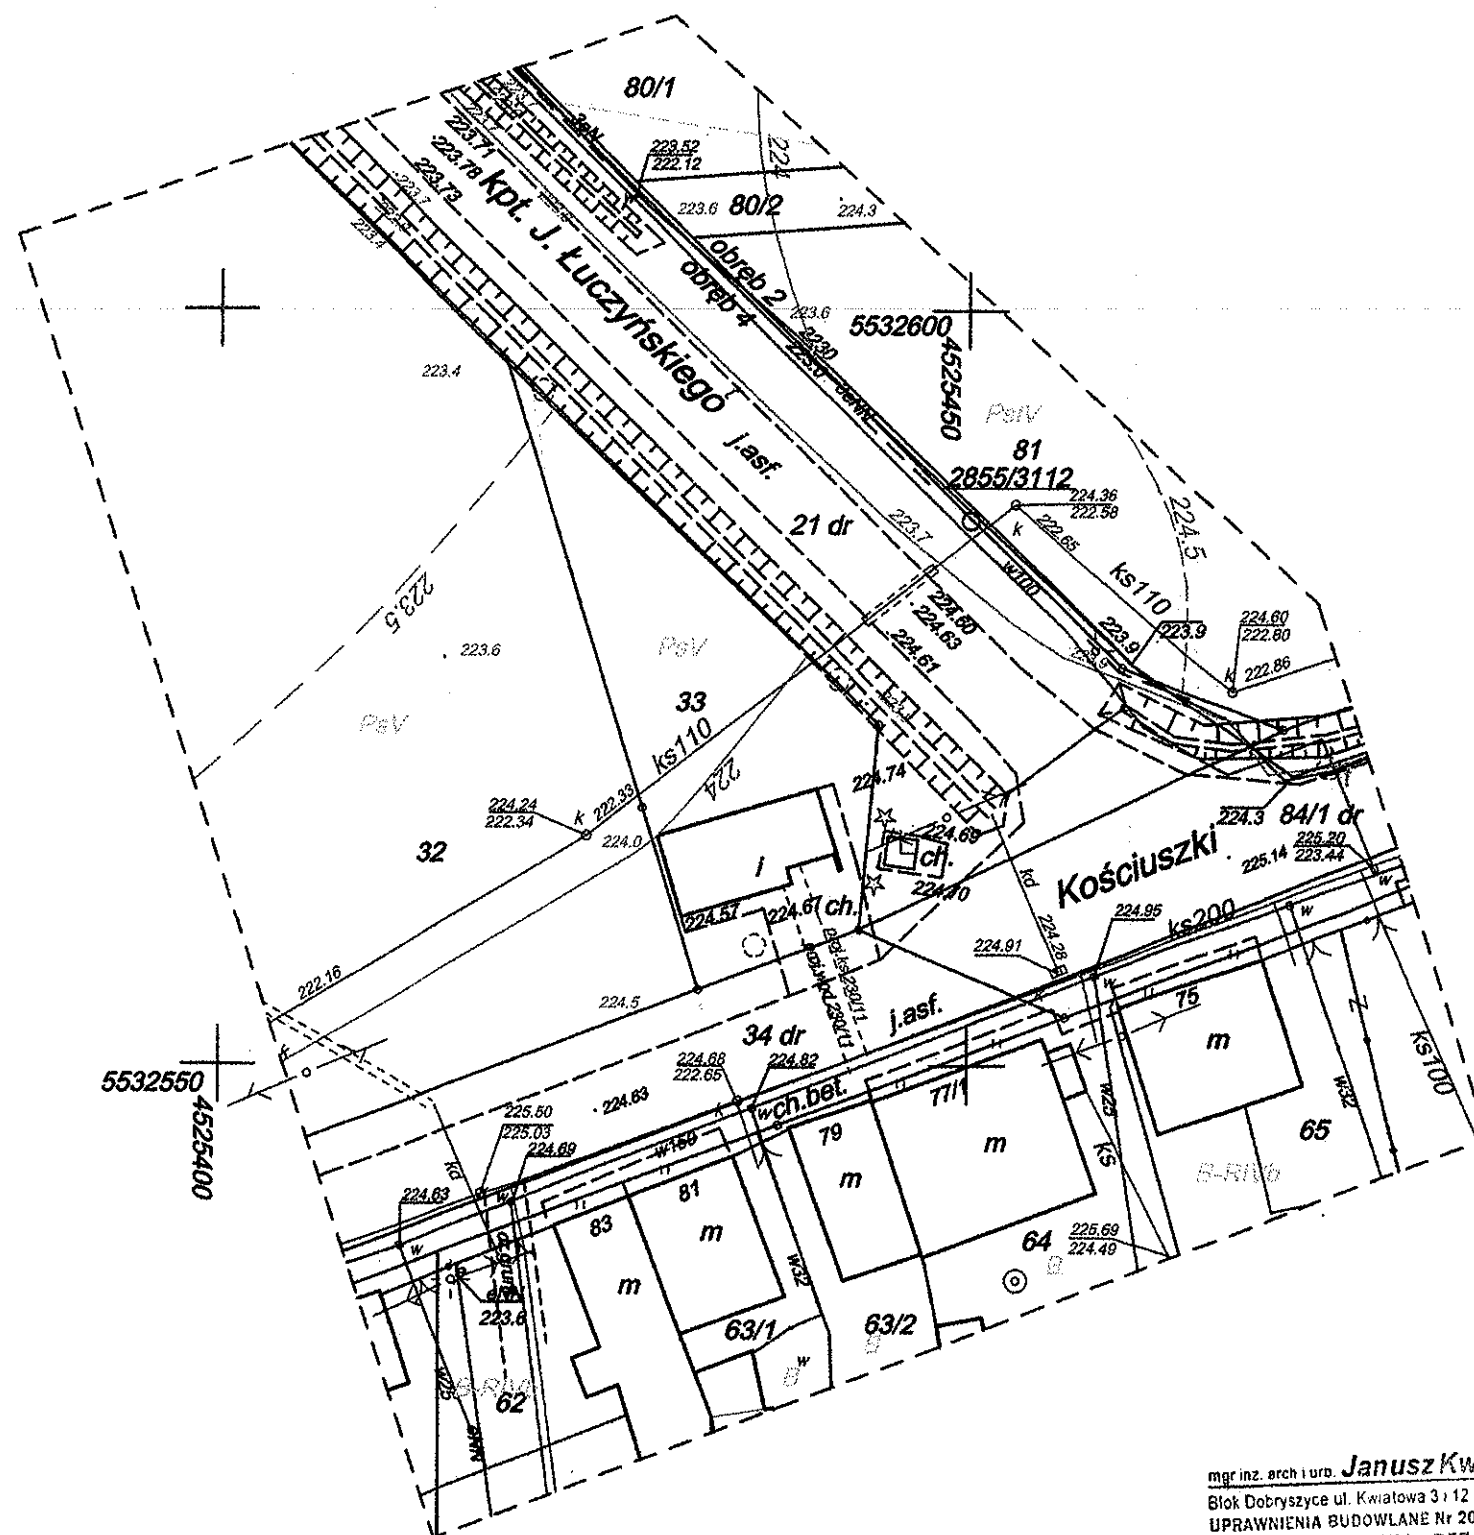

GEODETA UPRAWNIONY

mgr inż. M. Odrzywolska  
 świad. nr 21677

Arkusze mapy:  
 132.414.141.4(192)

Starostwo Powiatowe w Radomsku  
 Środek Dokumentacji Geodezyjnej i Kartograficznej  
 W obszarze oznaczonym na mapie  
 potwierdzono w terenie okazywanie treści mapy  
 zasadniczej. Dokumenty potwierdzające okazywanie  
 treści mapy przyjęto do zasobu danych  
 i zaewidencjonowano pod nr 1878-110-22/2013  
 Niniejsza mapa może służyć do celów projekt.  
 Projektowane obiekty budowlane wymagające  
 pozwolenia na budowę podlegają wytyczeniu  
 i inwentaryzacji powykonawczej przez jedno-  
 stki uprawnione do wykonywania prac geodezyjnych.  
 29.10.2013  
 (miejscowość i data)

Z up. STAROSTY  
 Specjalista ds. dokumentacji geodezyjnej  
 i kartograficznej oraz dokumentacji  
 do celów projektowych  
 Zbigniew Zarzycki

mgr inż. arch i urb. Janusz Kwaśniewski  
 Blok Dobryszyc ul. Kwiatowa 3 i 12 97-505 Dobryszyc  
 UPRAWNIENIA BUDOWLANE Nr 20/R-429/L01A/05  
 DO PROJEKTOWANIA BEZ OGRANICZEŃ  
 nietuzinkowy@wp.pl telefon kom. 601 343 695

