



PREFABRYKOWANY WYLOT BETONOWY Ø400


PRZEKRÓJ PODŁUŻNY 1-1

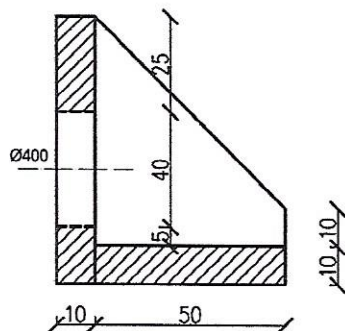

WIDOK OD CZOŁA



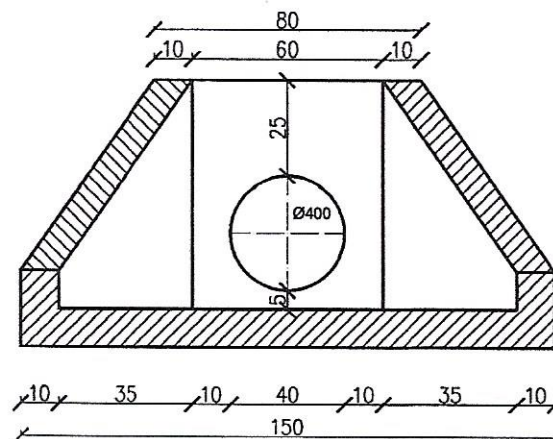


WIDOK Z GÓRY

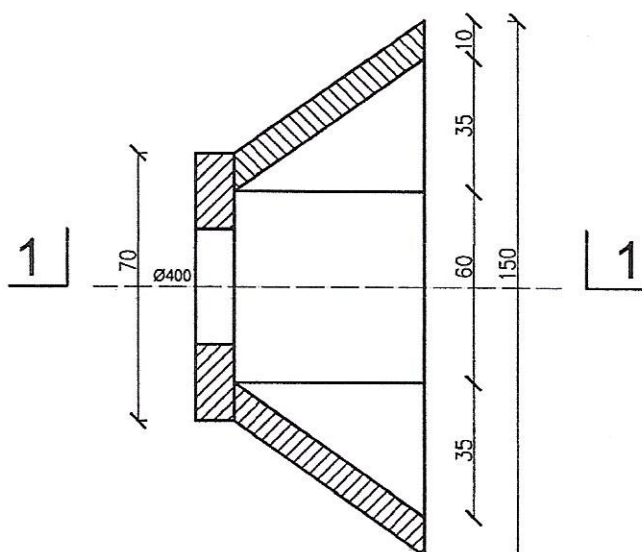

Zakład Projektowo-Ustługowy Inżynierii Środowiska "PRIMEKO" 62-800 Kalisz, ul. Łódzka 210 tel/fax 62 767 02 63 www.primeko.com.pl e-mail: primeko@o2.pl		Branża sanitarna
		Skala 1:50
		Data oprac. Listopad 2013r.
Obiekt Adres	Budowa kolektora kanalizacji deszczowej w ciągu drogi powiatowej nr 5585P Grabów - Lututów w m. Czajków	
Nazwa rysunku	WYLOT BETONOWY Ø400	
Projektant spec. instalacyjna	inż. Jarosław Grzelak	upr. nr 7131-7132/37/PW/2002
Opracował	mgr inż. Łukasz Cholewa	Rys nr.
Sprawdzający inż. instalacyjny	mgr inż. Monika Żurawska	upr. nr WKP/0273/PWOS/06

3.5

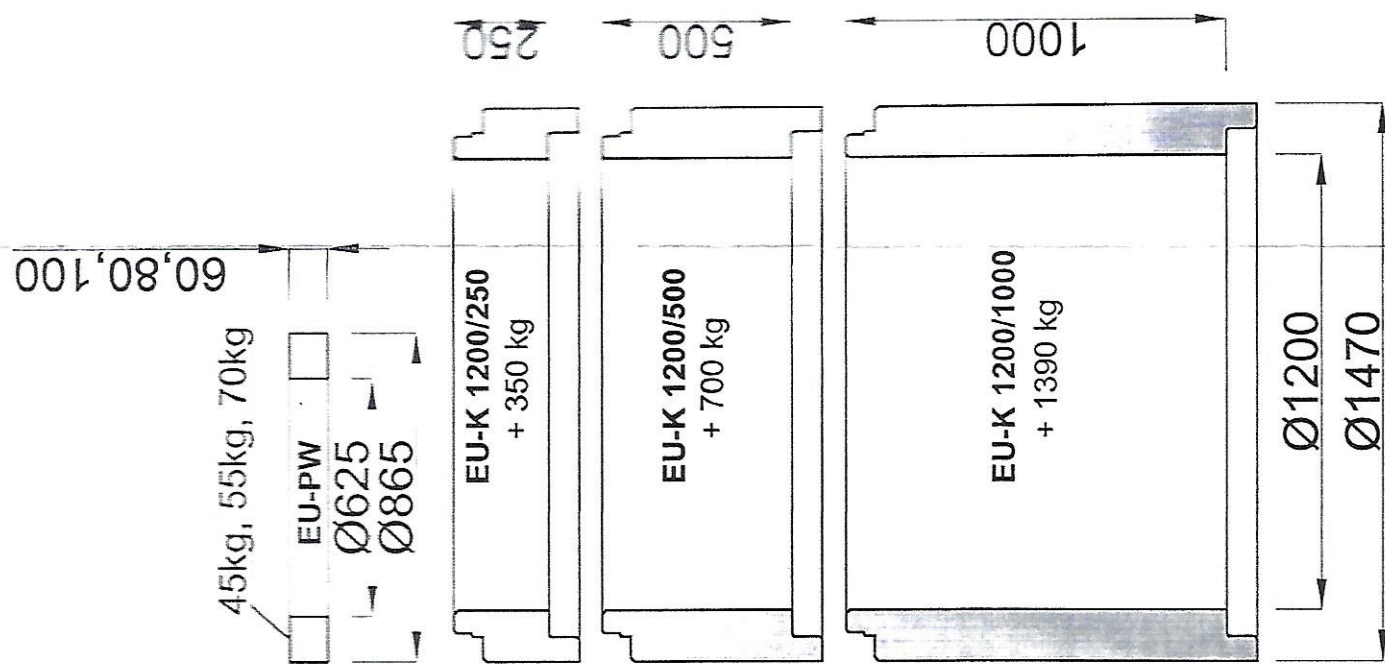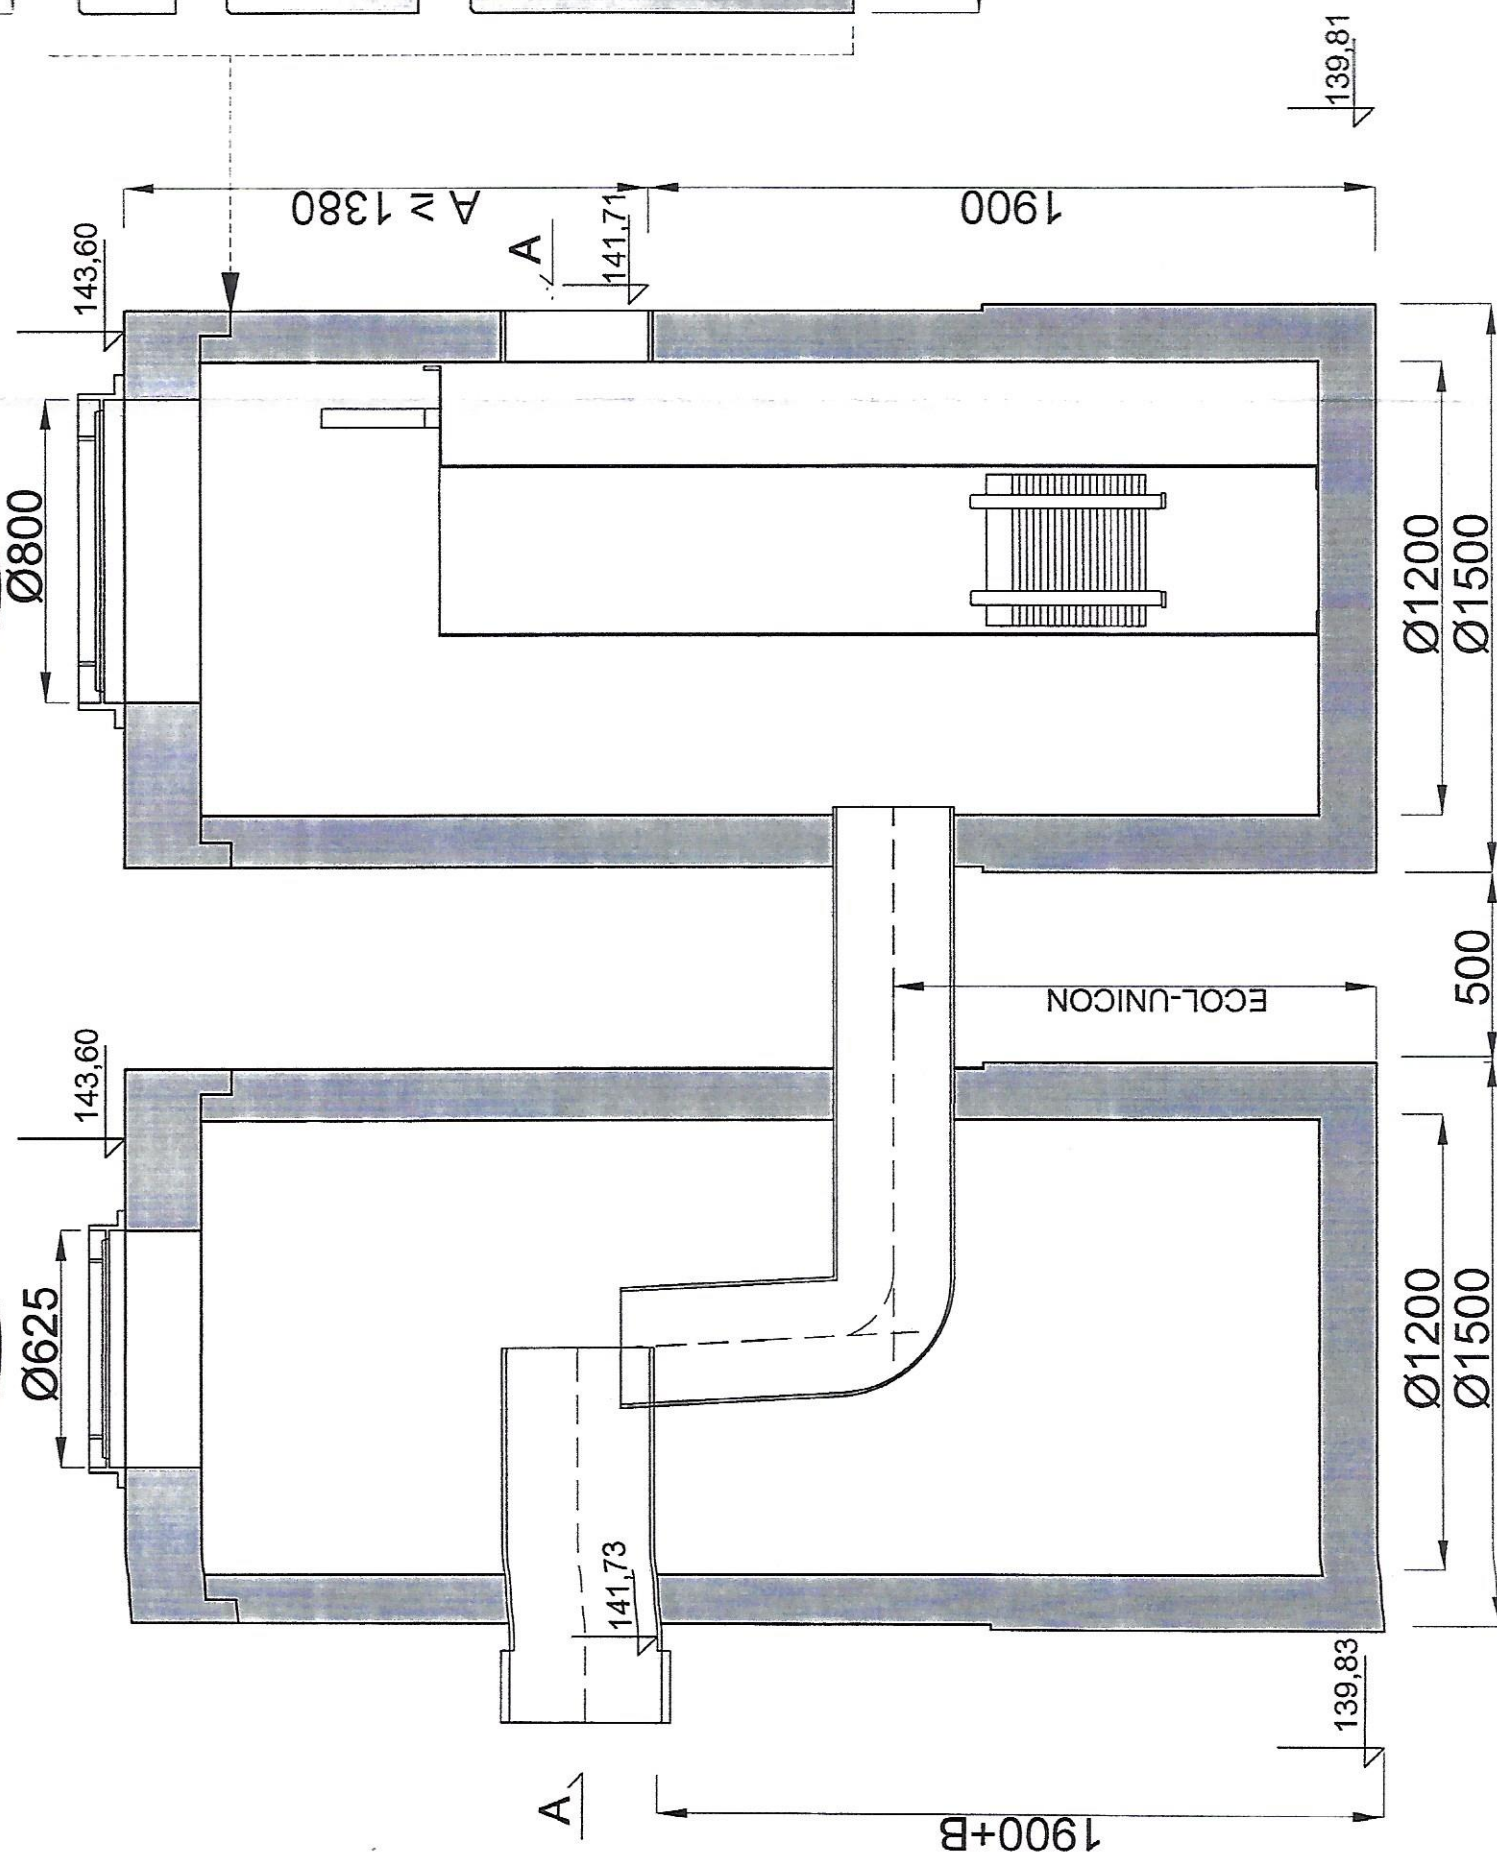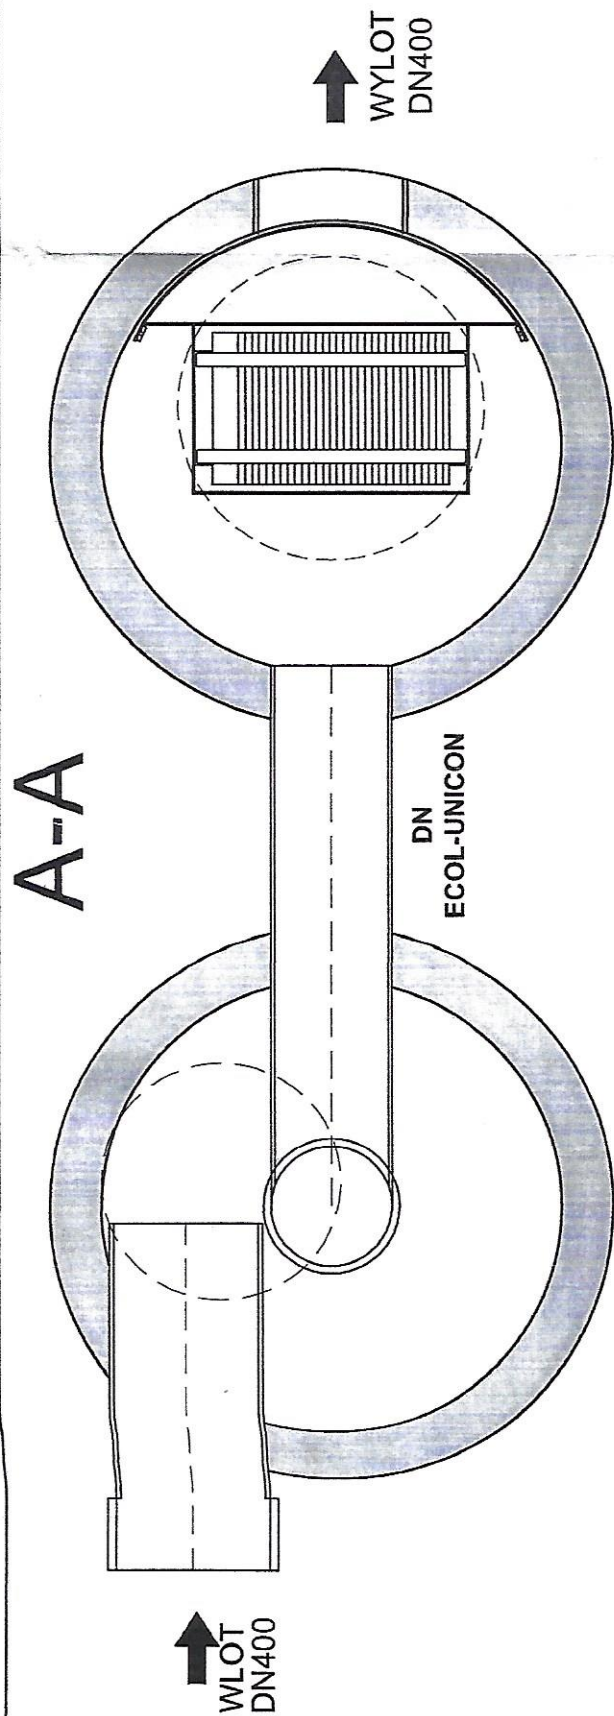

