

4. Cel opracowania

W związku z koniecznością uregulowania prędkości pojazdów w pasie drogowym drogi gminnej ul. Sportowa działki nr 698, 928, 932 obręb Gołańcz, zachodzi konieczność opracowania niniejszego projektu stałej organizacji ruchu.

5. Opis przedmiotu projektu

5.1 Program sygnalizacji i obliczenia przepustowości drogi – nie dotyczy.

5.2 Zasady dokonywania zmian i sposób ich rejestracji – nie dotyczy.

5.3 Etapowość robót – nie dotyczy.

5.4 Charakterystyka drogi, natężenie ruchu.

	Parametry	Komentarz
Kategoria drogi	gminna	
Klasa drogi	L	
Numer drogi		ul. Sportowa
Działka	698, 928, 932	
Obręb	Gołańcz	
Gmina	Gołańcz	
Powiat	Wągrowiecki	
województwo	Wielkopolskie	
Jezdnia	MB	szer. 5,00 m
Chodnik	KB	szer. 1,50 – 2,00 m
Parking	Brak	
Pas Zieleni	Brak	
Droga rowerowa	Brak	
Ciąg pieszo rowerowy	Brak	
Rów odwadniający	Brak	
Pobocze	GR	szer. 1,00 – 2,00 m
Istn. oznakowanie pionowe	Tak	A-7, A-17, B-2, B-5, B-18, B-21, B-22, B-33, B-43 B-44 D-1, D-6, D-18 T-6, T-27, T-29, U-18a
Istn. Oznakowanie poziome	Tak	P-4, P-10, P-12
Teren zabudowany	Tak	
Teren niezabudowany	Nie	
Dopuszczalna prędkość pojazdów	50 km/h	
Natężenie ruchu	Brak danych	

5.5 Stan projektowany oraz opis występujących zagrożeń i utrudnień.

Projektowane oznakowanie pionowe:

- A-11a próg zwalniający
- B-20 Stop
- B-33 ograniczenie prędkości do 30 km/h,
- D-18 parking,
- T-1 „20 m” tabliczka wskazująca

Projektowane oznakowanie poziome:

- P-12 linia STOP


Projekt zakłada wprowadzenie 9 progów zwalniających w miejscach zgodnych z rys. 2.1, 2.2, 2.3, 2.4, 2.5, 2.6, 2.7. Na odcinku drogi gminnej po której odbywa się ruch pojazdów komunikacji zbiorowej. Zaprojektowano próg zwalniający typu „Płyta Berlińska” o wymiarach 3,70/2,00/0,075 m z oznakowaniem A-11a, T-1 i B-33. Znaki pionowe winny mieć rozmiar duży „D” umieszczone zgodnie z przepisami rozporządzenia Ministra Infrastruktury z dnia 3 lipca 2003r. w sprawie szczegółowych warunków technicznych dla znaków i sygnałów drogowych oraz urządzeń bezpieczeństwa ruchu drogowego w warunkach ich umieszczania na drogach.

Układ oznakowania pionowego dla progu zwalniającego:



a) dla U-16a, U-16b i U-16c

Rzut z góry i przekrój poprzeczny progu zwalniającego płytowego.

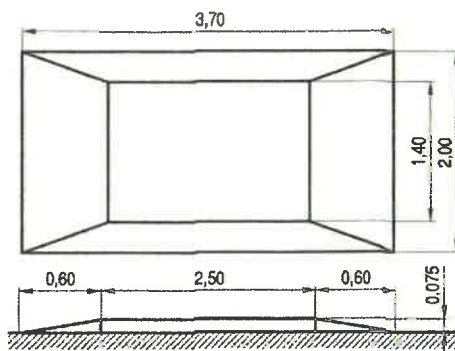

Potencjale utrudnienia i zagrożenia:

- brak zagrożeń,

5.6 Przewidywany termin wprowadzenia zmiany stałej organizacji ruchu.


02/01/2023

5.6 Uwagi końcowe.


- Brak uwag;

Projektował
mgr inż. Sławomir Basiura

Odległości i wysokości znaków w pasie drogowym

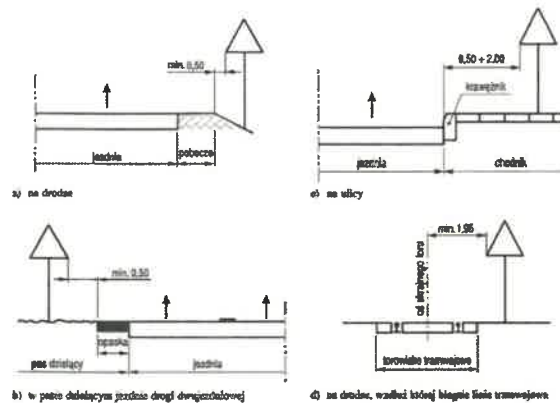


Rys. 1.5.7. Wysokość umieszczenia znaków:

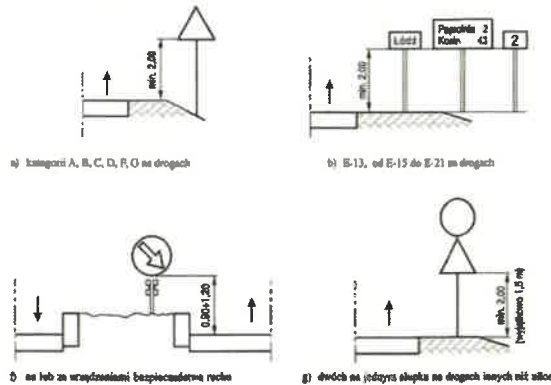

22

Typy zapór drogowych

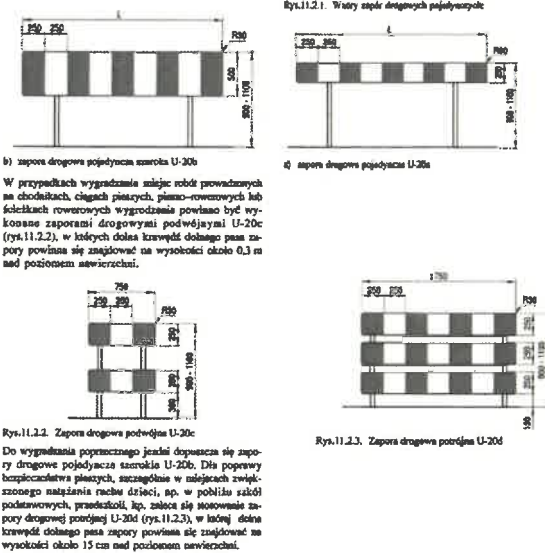





Rysunek: plan sytuacyjny - skala 1:500

Projekował:
Sławomir Bastura

 S.B. M.A.Y. Sławomir Bastura
P.W.: S.B. M.A.Y. Sławomir Bastura
62-100 Wągrowiec
Kobylec, ul. Piłsudskiego 14


Date: 30/09/2022

Branża: Drogowa

11-187 istn.

1967, 1973, 1974, 1975,2654


A-11a proj.
T-1 proj.
B-33 proj.

T-1 proj.






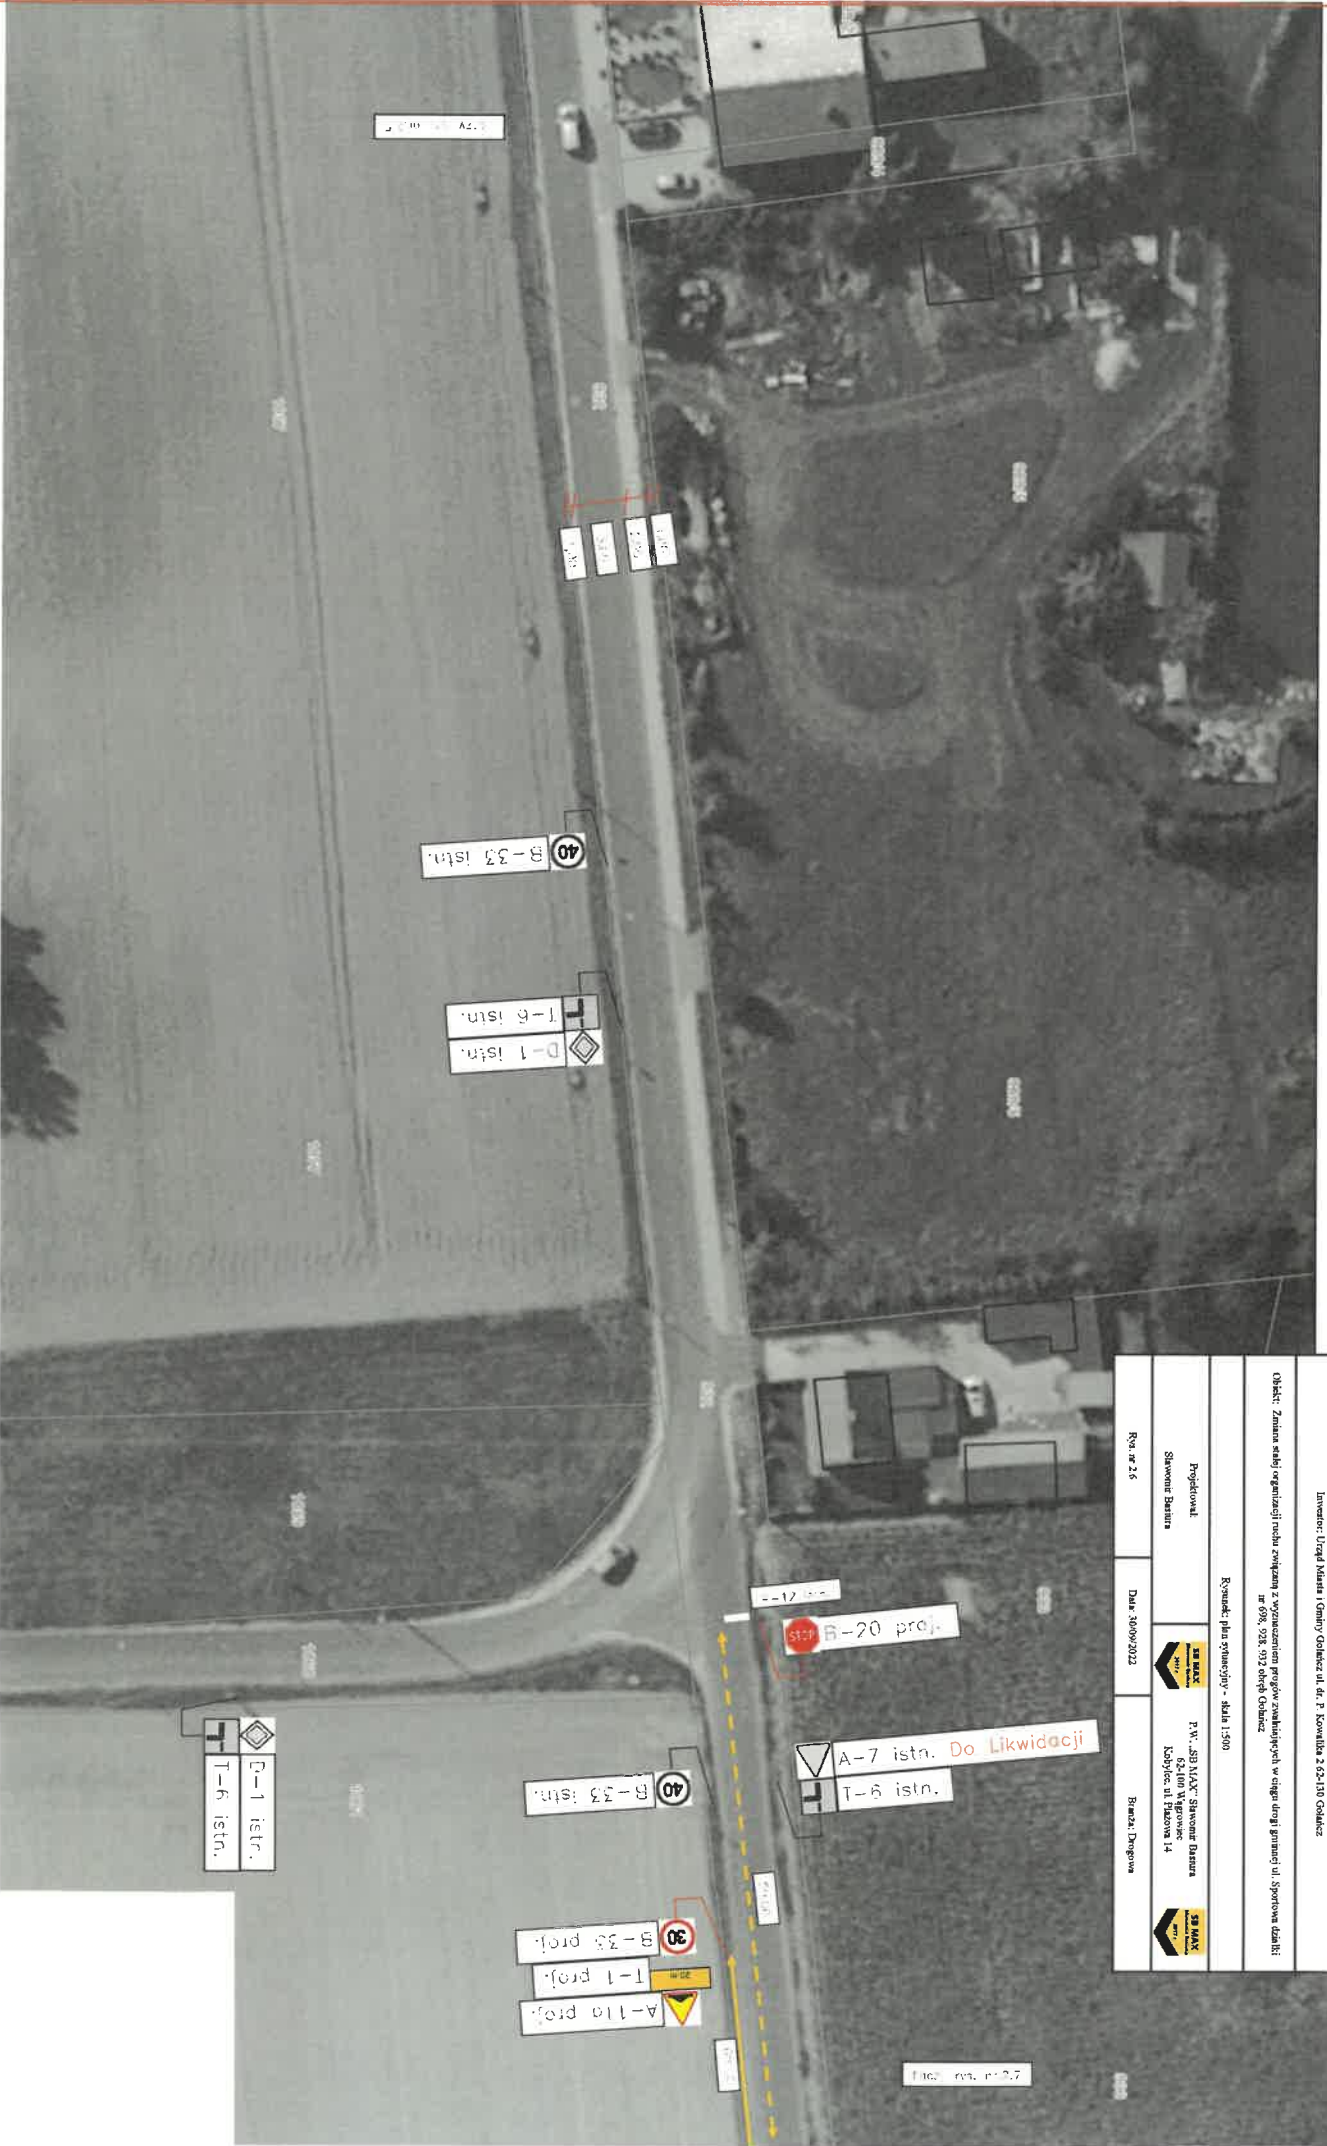


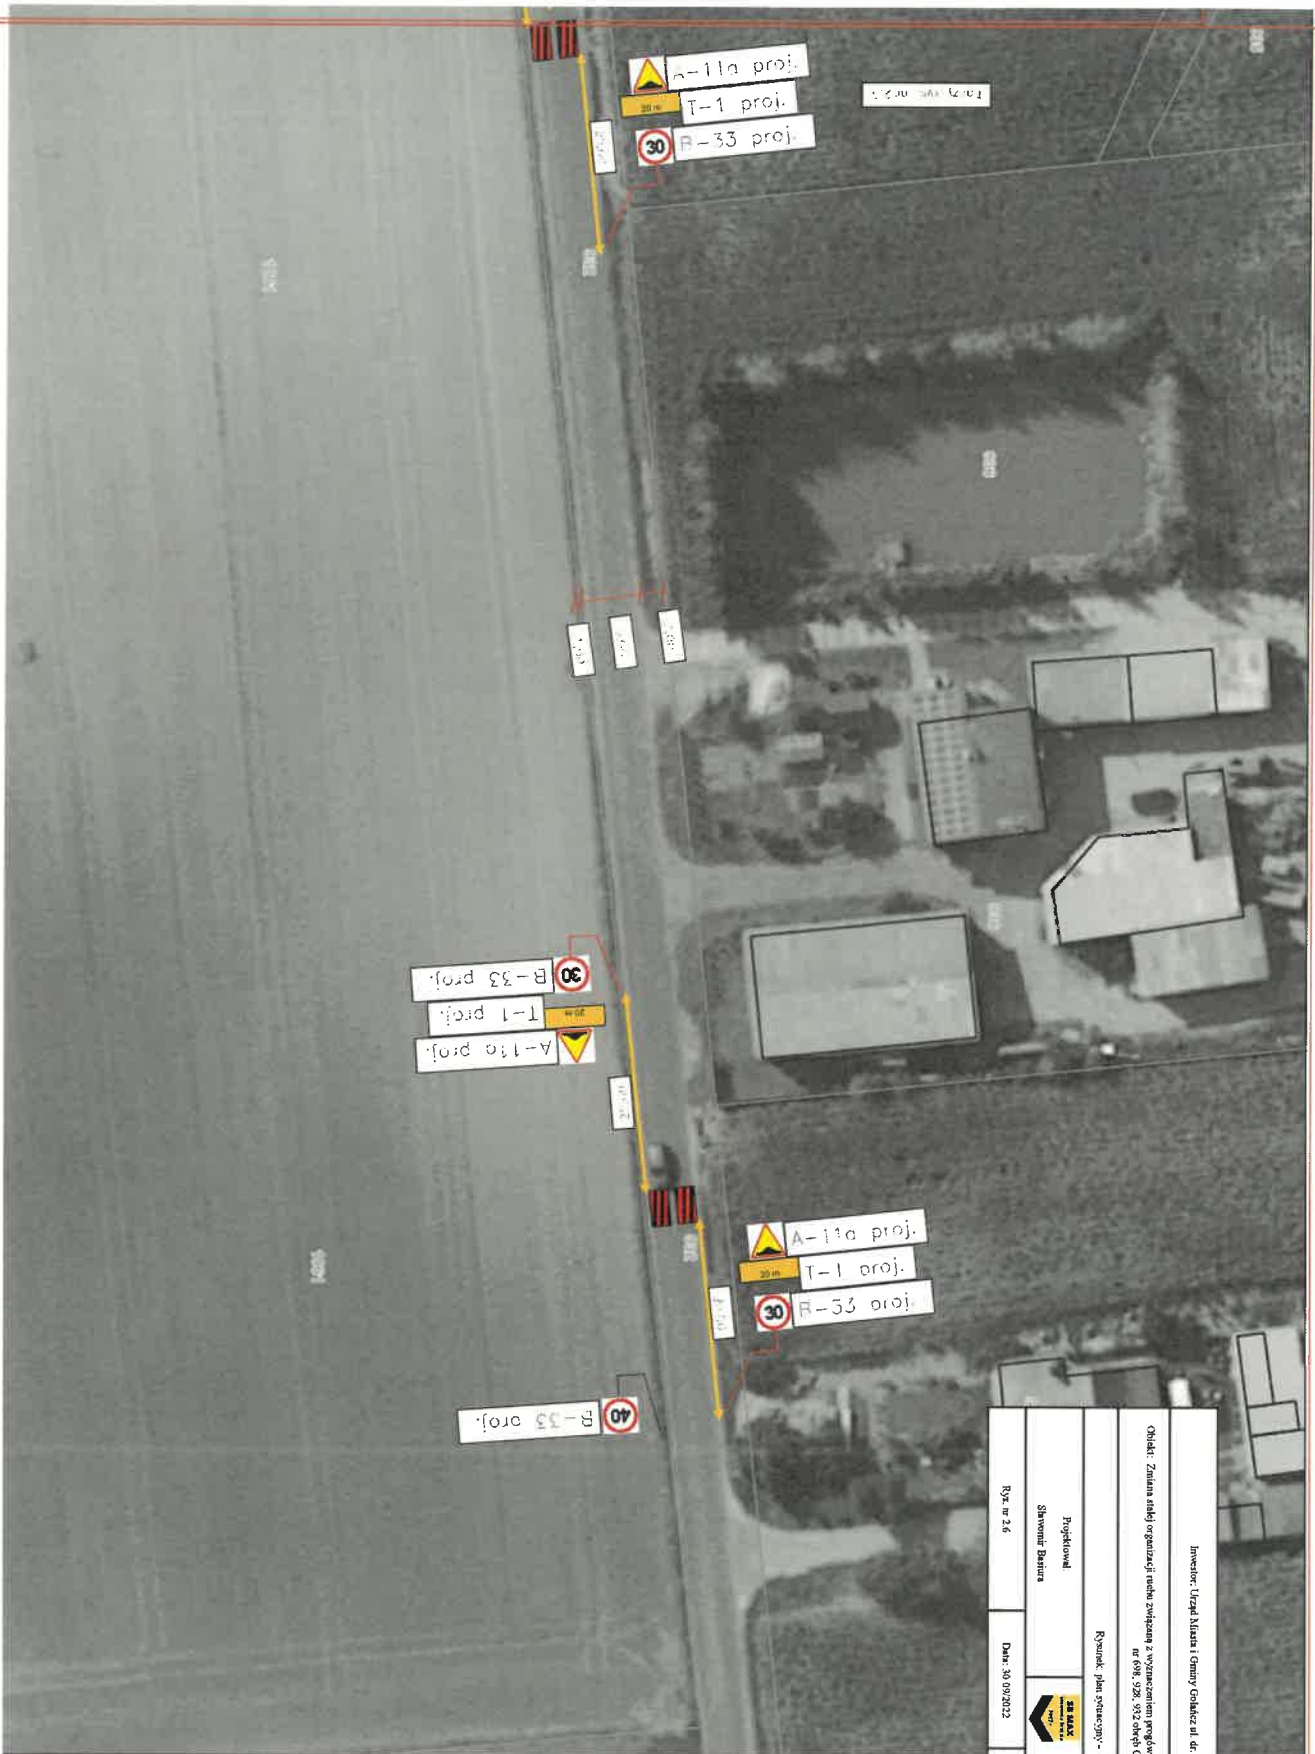

