



ZAMAWIAJĄCY-INWESTOR :		WYKONAWCA PROJEKTU:			
 Generalna Dyrekcja Dróg Krajowych i Autostrad Odział w Bydgoszczy ul. Fordońska 6 85-085 Bydgoszcz		 Voessing Polska Sp. z o.o. ul. Grobla 17/15 61-859 Poznań			
NAZWA INWESTYCJI:					
Rozbudowa i wzmocnienie drogi krajowej nr 91 na odcinku Toruń-Włocławek - Etap II					
LOKALIZACJA:					
województwo kujawsko-pomorskie; powiat aleksandrowski, powiat toruński					
FAZA PROJEKTU:					
KONCEPCJA PROGRAMOWA					
BRANŻA:					
DROGOWA					
TYTUŁ RYSUNKU:					
PLAN SYTUACYJNY - W3					
FUNKCJA:	IMIĘ I NAZWISKO	NR UPRAWNIEN / SPECJALNOŚĆ	PODPIS		
PROJEKTANT GŁ.:	mgr inż. Andrzej Sawoszczuk	KUP/5/POK/03 specjalność: konstrukcja i budownictwo bez ograniczeń			
SPRAWDZAJĄCY	mgr inż. Mariusz Hermanowski	KUP/0126/POD/06 specjalność: drogowość bez ograniczeń			
PROJEKTANT:	mgr inż. Michał Płera	KUP/0127/POD/08 specjalność: drogowość bez ograniczeń			
PROJEKTANT:	mgr inż. Krystian Friszkowski	KUP/0124/POD/08 specjalność: drogowość bez ograniczeń			
PROJEKTANT:	mgr inż. Jarosław Czeszewski	KUP/0168/PBD/18 specjalność: drogowość bez ograniczeń			
PROJEKTANT:	mgr inż. Mateusz Dondaleki	KUP/0169/PBD/18 specjalność: drogowość bez ograniczeń			
PROJEKTANT:	mgr inż. Adam Próżński	KUP/0172/PBD/17 specjalność: drogowość bez ograniczeń			
DATA:	NR UMOWY: 2007.2019.1-D-3. 2413.16.2018.62	NR RYS: 4.17	SKALA: 1:500		
07.2019			EGZ.:		



- LEGENDA
- krawężnik jezdni
 - krawężnik pobocza
 - obrzeża betonowe 5x30cm
 - opaski betonowe 12x25cm
 - krawężnik kamienno trapezowy (r=5m) 15x14x30cm
 - krawężnik kamienno wysklepiony (r=12m) 15x30cm
 - krawężnik kamienno obniżony (r=20m) 15x22cm
 - nawierzchnia jezdni - nowa konstrukcja KRS podłoża G1
 - nawierzchnia jezdni - nowa konstrukcja KRS podłoża G4
 - nawierzchnia jezdni - nowa konstrukcja KRS
 - nawierzchnia jezdni - nowa konstrukcja KRS12
 - nawierzchnia wysp - kostka kamienno
 - nawierzchnia zjazdów autobusowych - kostka kamienno
 - nawierzchnia zjazdów
 - nawierzchnia pasa technologicznego z kruszywa łamanego
 - nawierzchnia chodników - kostka betonowa gr. 8cm
 - nawierzchnia przejazdu kolejowego
 - projektowana ścieżka
 - ogrodzenie drogi
 - linia rozgraniczająca - istniejąca granica pasa drogowego
 - linia rozgraniczająca - projektowana granica pasa drogowego

ZAMAWIAJĄCY/INWESTOR:

**Generalna Dyrekcja Dróg
Krajowych i Autostrad**
ul. Forteczna 6
05-089 Białystok

WYKONAWCA PROJEKTU:

VOESSING
Voessing Polska Sp. z o.o.
ul. Grotka 17/5
61-438 Poznań

NAZWA INWESTYCJI:

**Rozbudowa i wzmocnienie drogi krajowej nr 91
na odcinku Toruń-Wrocław - Etap II**

LOKALIZACJA:

województwo kujawsko-pomorskie; powiat aleksandrowski, powiat toruński

FAZA PROJEKTU:

KONCEPCJA PROGRAMOWA

BRANŻA:

DRÓGOWA

TYTUŁ RYSUNKU:

PLAN SYTUACYJNY - W3

FUNKCJA:	IMIĘ I NAZWISKO	NR UPRAWNIEN / SPECJALNOŚĆ	PODPIS
PROJEKTANT GŁ.:	mgr inż. Andrzej Sawaszczyk	KUP.5.POOD.03	
SPRAWDZAJĄCY:	mgr inż. Marcin Hermanowski	KUP.0126.POOD.08	
PROJEKTANT:	mgr inż. Michał Piłarski	KUP.0127.POOD.08	
PROJEKTANT:	mgr inż. Krystian Prystowski	KUP.0124.POOD.08	
PROJEKTANT:	mgr inż. Jacek Ciesielski	KUP.0168.POOD.18	
PROJEKTANT:	mgr inż. Mateusz Dondalski	KUP.0168.POOD.18	
PROJEKTANT:	mgr inż. Adam Pruszyński	KUP.0172.POOD.17	

NR DOKUMENTU:

2007.2019.1-D-3

DATA:

07.2019

NR RYS:

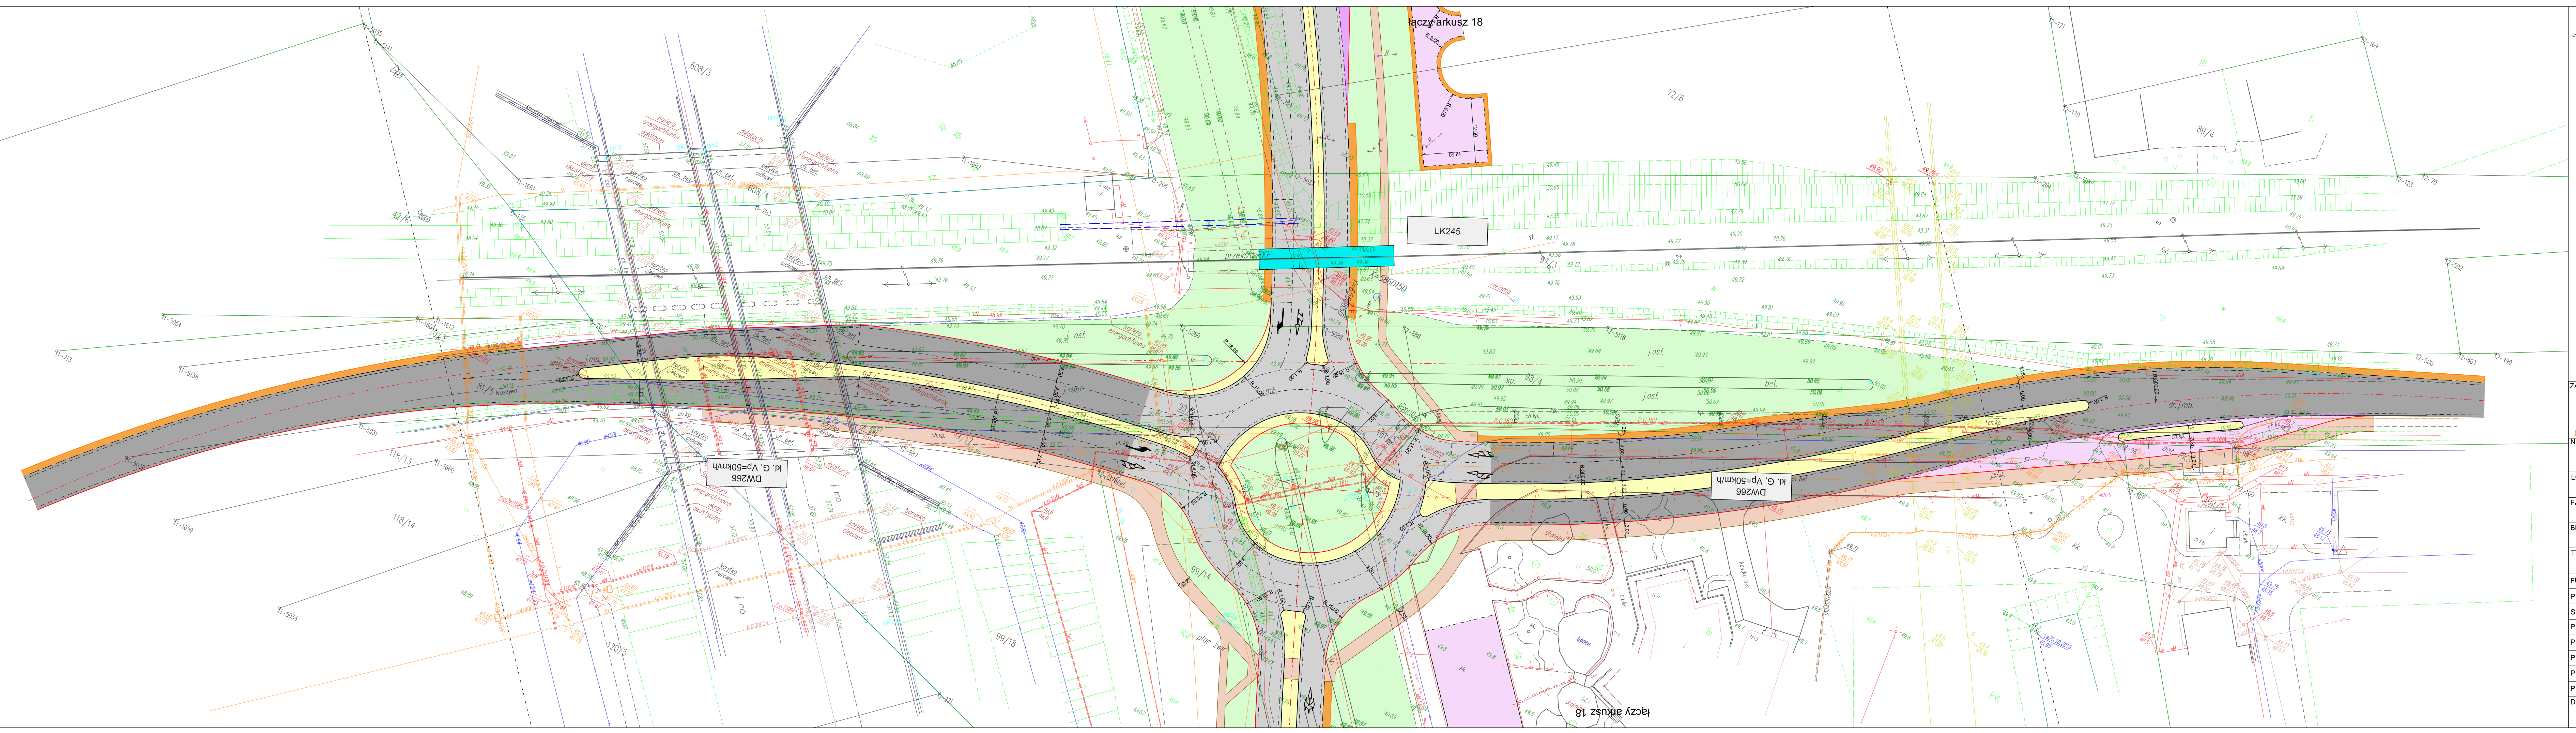
2413.16.2018.62

SKALA:

4:18

EGZ.

1:500



LEGENDA

- krawędź jezdni
- krawędź pobocza
- obrzeże betonowe 8x30cm
- opornik betonowy 12x25cm
- krawężnik kamienny trapezowy (+16cm) 15/21x30cm
- krawężnik kamienny wysłony (+12cm) 15x30cm
- krawężnik kamienny obrzeżony (+2cm) 15x22cm
- nawierzchnia jezdni - nowa konstrukcja KRS podłoże G1
- nawierzchnia jezdni - nowa konstrukcja KRS podłoże G4
- nawierzchnia jezdni - nowa konstrukcja KR4
- nawierzchnia jezdni - nowa konstrukcja KR1/2
- nawierzchnia wysp - kostka kamienna
- nawierzchnia zatok autobusowych - kostka kamienna
- nawierzchnia ścieżek
- nawierzchnia pasa technologicznego z kruszywa łamanego
- nawierzchnia chodników - kostka betonowa gr. 8cm
- nawierzchnia przejazdu kolejowego
- projektowana zielen
- - - ogrodzenie drogi
- - - linia rozgraniczająca - istniejąca granica pasa drogowego
- - - linia rozgraniczająca - projektowana granica pasa drogowego

ZAMAWIAJĄCY/INWESTOR :

Generalna Dyrekcja Dróg Krajowych i Autostrad
Oddział w Bydgoszczy
ul. Fordońska 6
85-085 Bydgoszcz

WYKONAWCA PROJEKTU:

VOESSING
POLSKA
Voessing Polska Sp. z o.o.
ul. Grobla 17/8
61-859 Poznań

NAZWA INWESTYCJI:

Rozbudowa i wzmocnienie drogi krajowej nr 91 na odcinku Toruń-Włocławek - Etap II

LOKALIZACJA:

województwo kujawsko-pomorskie; powiat aleksandrowski, powiat toruński

FAZA PROJEKTU:

KONCEPCJA PROGRAMOWA

BRANŻA:


DROGOWA


TYTUŁ RYSUNKU:

PLAN SYTUACYJNY - W3

FUNKCJA:	IMIĘ I NAZWISKO	NR UPRAWNIEN / SPECJALNOŚĆ	PODPIS
PROJEKTANT GŁ.	mgr inż. Andrzej Sawoszczuk	KUP/15/POOK/03	
SPRAWDZAJĄCY	mgr inż. Mariusz Hermanowski	KUP/0126/POOD/06	
PROJEKTANT:	mgr inż. Michał Pitera	KUP/0127/POOD/06	
PROJEKTANT:	mgr inż. Krystian Friszkowski	KUP/0124/P4OD/08	
PROJEKTANT:	mgr inż. Jarosław Czeszewski	KUP/0168/PBD/18	
PROJEKTANT:	mgr inż. Mateusz Dondalski	KUP/0168/PBD/18	
PROJEKTANT:	mgr inż. Adam Prużyński	KUP/0172/PBD/17	

  
DATA: 07.2019 NR UMOWY: 2413.16.2018.62 NR RYS: 4.18a SKALA: 1:500 EGZ.: /





LEGENDA

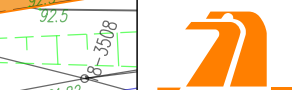- krawężń jezdn
- krawężń pobocza
- - - - - obrzeże betonowe 8x30cm
- - - - - opornik betonowy 12x25cm
- krawężnik kamienny trapezowy (+16cm) 15/21x30cm
- krawężnik kamienny wysłony (+12cm) 15x30cm
- krawężnik kamienny obniżony (+2cm) 15x22cm
- nawierzchnia jezdni - nowa konstrukcja KR5 podłoża G1
- nawierzchnia jezdni - nowa konstrukcja KR4
- nawierzchnia jezdni - nowa konstrukcja KR1/2
- nawierzchnia wysp - kostka kamienna
- nawierzchnia zatok autobusowych - kostka kamienna
- nawierzchnia zjazdów
- nawierzchnia pasa technologicznego z kruszywa łamanego
- nawierzchnia chodników - kostka betonowa gr. 8cm
- nawierzchnia przejazdu kolejowego
- projektowana zielen
- ogrodzenie drogi
- linia rozgraniczająca - istniejąca granica pasa drogowego
- linia rozgraniczająca - projektowana granica pasa drogowego

ZAMAWIAJĄCY/INWESTOR :

Generalna Dyrekcja Dróg
Krajowych i Autostrad
Oddział w Bydgoszczy
ul. Fordońska 6
85-085 Bydgoszcz

WYKONAWCA PROJEKTU:

VOESSING
POLSKA
Voessing Polska Sp. z o.o.
ul. Grobla 17/5
61-899 Poznań

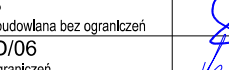
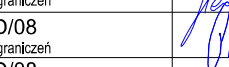
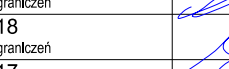
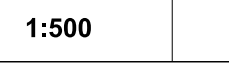
NAZWA INWESTYCJI:
**Rozbudowa i wzmocnienie drogi krajowej nr 91
na odcinku Toruń-Włocławek - Etap II**

LOKALIZACJA:
województwo kujawsko-pomorskie; powiat aleksandrowski, powiat toruński

FAZA PROJEKTU:
KONCEPCJA PROGRAMOWA

BRANŻA:
DROGOWA

TYTUŁ RYSUNKU:
PLAN SYTUACYJNY - W3

FUNKCJA:	IMIĘ I NAZWISKO	NR UPRAWNIENI / SPECJALNOŚĆ	PODPIS
PROJEKTANT GL.:	mgr inż. Andrzej Sawoszczuk	KUP/5/P00K/03 specjalność: konstrukcje, budownictwo bez ograniczeń	
SPRAWDZAJĄCY	mgr inż. Mariusz Hermanowski	KUP/0126/P00D/06 specjalność: drogi bez ograniczeń	
PROJEKTANT:	mgr inż. Michał Piłera	KUP/0127/P00D/08 specjalność: drogi bez ograniczeń	
PROJEKTANT:	mgr inż. Krystian Friszkowski	KUP/0124/P00D/08 specjalność: drogi bez ograniczeń	
PROJEKTANT:	mgr inż. Jarosław Czeszewski	KUP/0168/PB/18 specjalność: drogi bez ograniczeń	
PROJEKTANT:	mgr inż. Mateusz Dondalski	KUP/0169/PB/18 specjalność: drogi bez ograniczeń	
PROJEKTANT:	mgr inż. Adam Prużyński	KUP/0172/PB/17 specjalność: drogi bez ograniczeń	

DATA: **07.2019**

NR UCZYNKOWY:
2007.2019.1-I-D-3.

NR RYS.: **4.27**

SKALA: **1:500**

EGZ.: **1**