

STAROSTWO POWIATOWE  
w PUCKU  
Wydział Geodezji, Kartografii i Katastru  
ul. Kolejowa 7 B, 84-100 Puck  
tel. (58) 673-28-58

MAPA DO CEŁÓW INFORMACYJNYCH  
o br. Władysławowo 02 0002: dz. 212, obr. Władysławowo 03 0003: dz. 81/1, 81/2  
Seksje mapy: 6.230.24.02.3.1  
SKALA 1:500  
Układ odniesienia: PL-ETRF89, układ wsp. płaskich: PL-2000 strefo 6 (18°), układ wys.: PL-EVRF 2007-NH

STAROSTA PUCKI  
geodezjny i kartograficzny

Nazwa materiału zasobu  
MAPA

Identyfikator ewidencyjny materiału zasobu  
PL P26.K.7608

Data wykonania kopii  
2022-02-17

Imię, nazwisko i podpis osoby reprezentującej organ  
Z up. STAROSTY  
Specjalistka ds. gospod. zasobu geodezji i kartografii  
Magdalena Szyprzak

STAROSTWO POWIATOWE  
w PUCKU  
Wydział Geodezji, Kartografii i Katastru  
ul. Kolejowa 7 B, 84-100 Puck  
tel. (58) 673-28-58

MAPA DO CEŁÓW INFORMACYJNYCH  
o br. Władysławowo 02 0002: dz. 212, obr. Władysławowo 03 0003: dz. 81/1, 81/2  
Seksje mapy: 6.230.24.02.3.1  
SKALA 1:500  
Układ odniesienia: PL-ETRF89, układ wsp. płaskich: PL-2000 strefo 6 (18°), układ wys.: PL-EVRF 2007-NH


STAROSTA PUCKI  
geodezjny i kartograficzny

Nazwa materiału zasobu  
MAPA

Identyfikator ewidencyjny materiału zasobu  
PL P26.K.7608

Data wykonania kopii  
2022-02-17

Imię, nazwisko i podpis osoby reprezentującej organ  
Z up. STAROSTY  
Specjalistka ds. gospod. zasobu geodezji i kartografii  
Magdalena Szyprzak

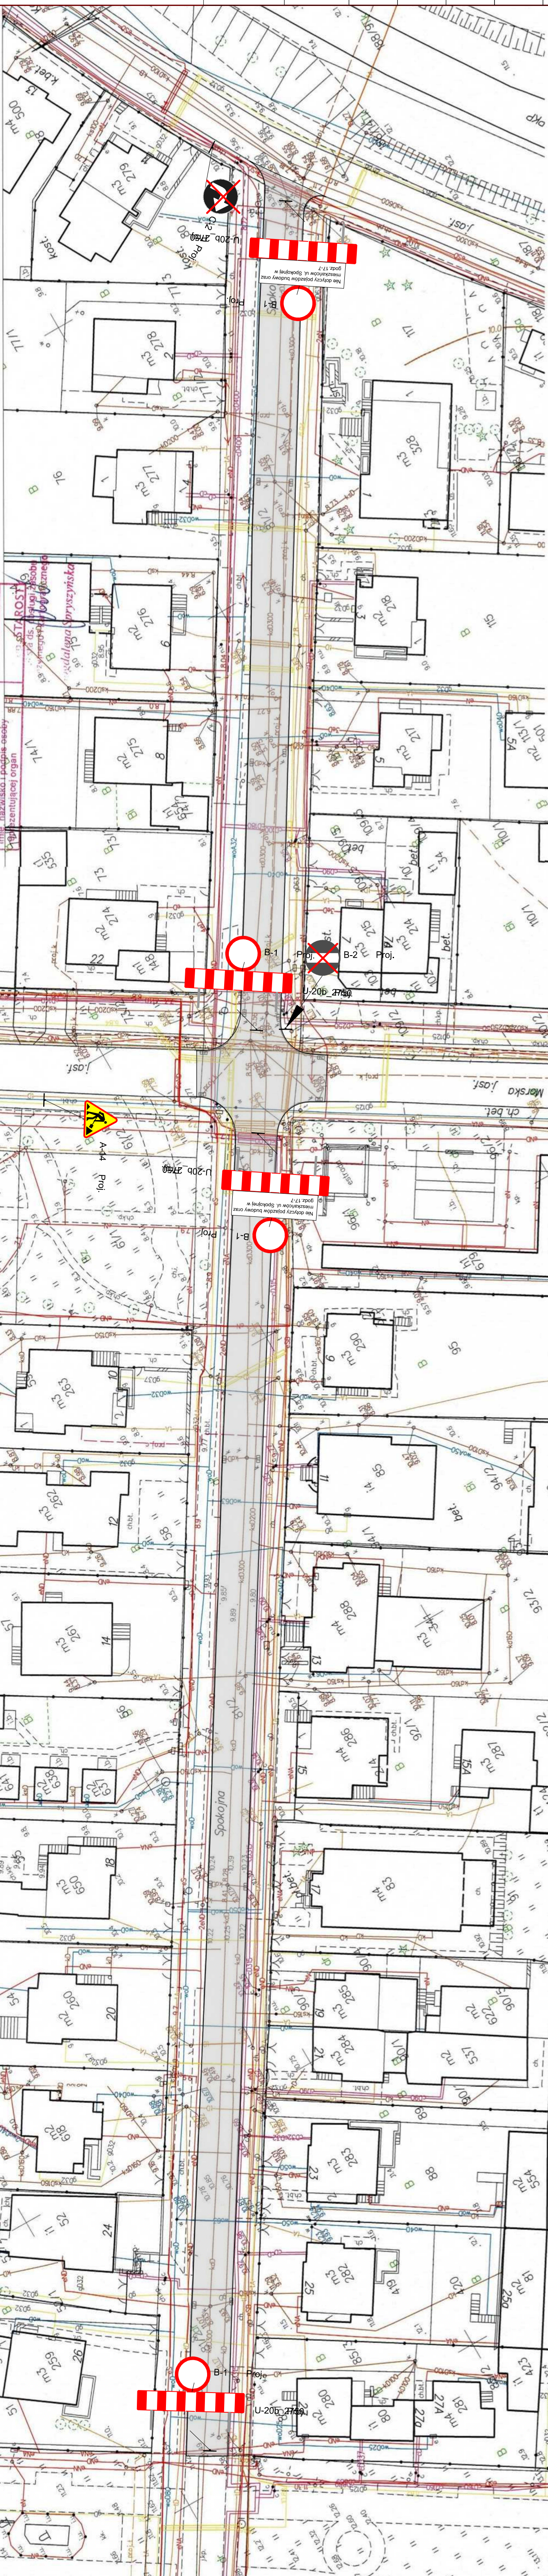

Istniejące oznakowanie



Projektowane oznakowanie na czas robót

LEGENDA

|              |                                                                     |
|--------------|---------------------------------------------------------------------|
| Opracowanie: | Remont nawierzchni drogi gminnej - ulicy Spokojnej we Władysławowie |
| Investor:    | Gmina Władysławowo<br>84-120 Władysławowo, ul. Gen. J. Hallera 19   |
| Rysunek:     | Plan sytuacyjny                                                     |
| Nr rysunku:  | 1                                                                   |
| Faza:        | Czasowa organizacja ruchu                                           |
| Baranka:     | Drogi                                                               |
| Podpis:      | inż. Marcin Socha                                                   |
| Data:        | 02.2024                                                             |
| Skala:       | 1:500                                                               |

KRUSZYWO Sp. z o.o.  
ul. Długa 4B, 84-223 UNIA,  
e-mail: biuro@kruszywo.pl,  
Tel. Fax: (058) 676 80 59