


WŁADYSŁAWOWO

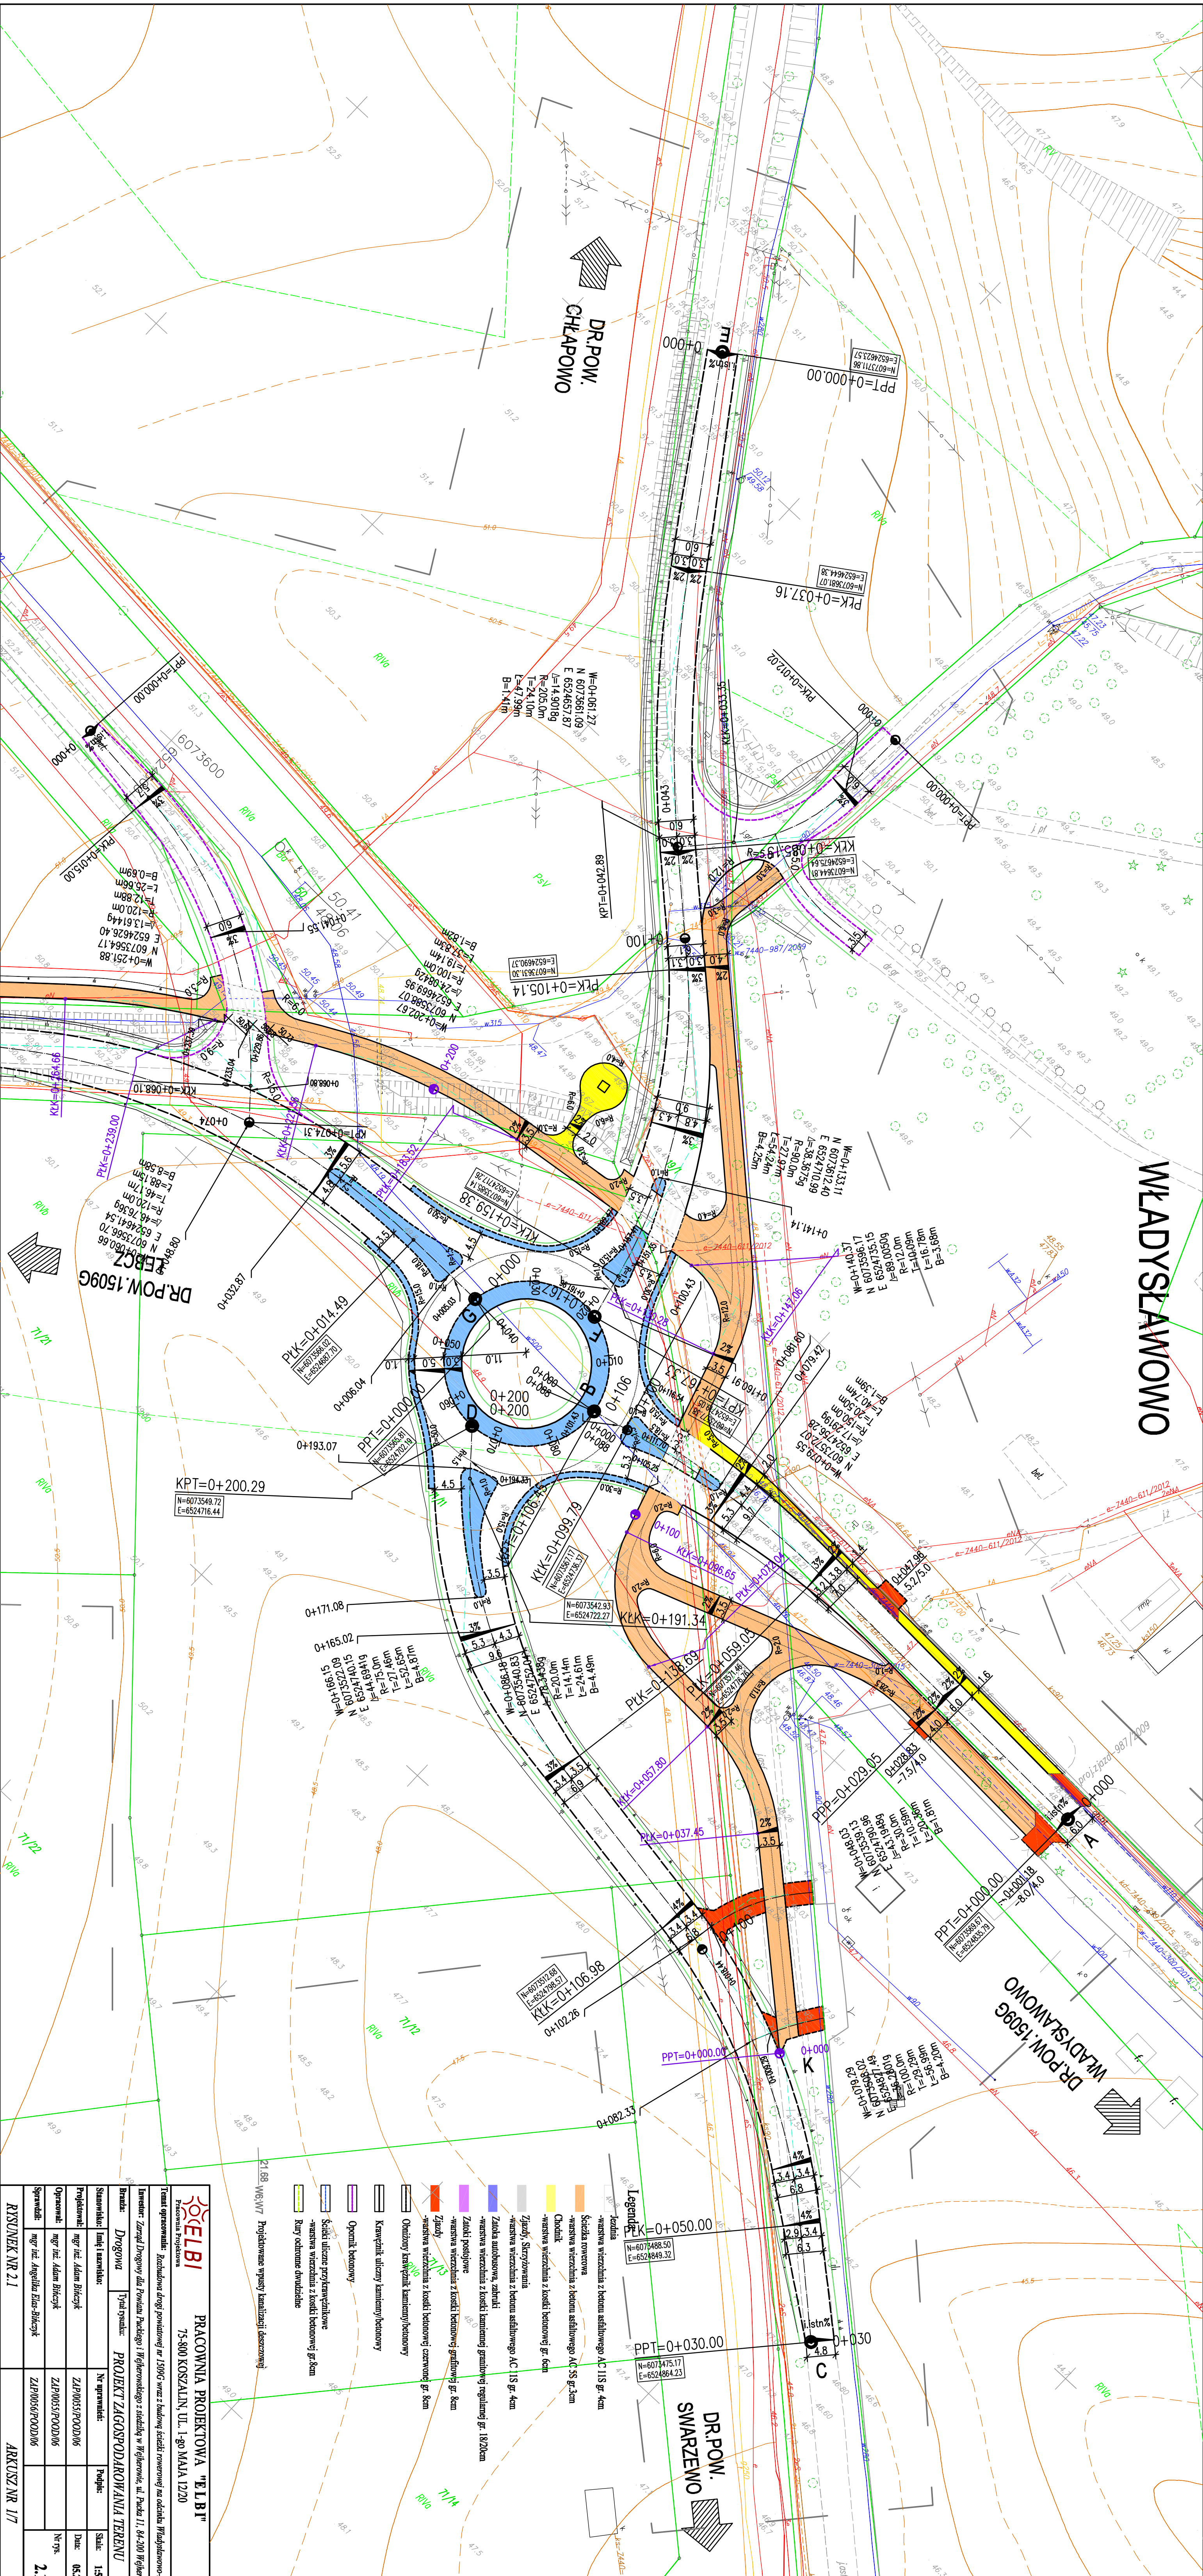

RYSUNEK NR 2.1		PRACOWNIA PROJEKTOWA "E.L.B.I"		75-800 KOSZALIN, UL. -GO MAJAJ 1220	
Tytuł opracowania: Rozbudowa drogi powiatowej nr 1596G wraz z budową ścieżki rowerowej na odcinku Władysławowo-Łobez		Inwestor: Zarząd Drogi dla Powiatu Puckiego i Województwa z siedzibą w Władysławowie, ul. Piłsudskiego 11, 84-200 Władysławowo		Skala: 1:500	
Projektant: mgr inż. Adam Błyszcz		Projektant: mgr inż. Adam Błyszcz		Data: 05.2015r.	
Sprawdził: mgr inż. Angelika Eliza Błyszcz		Zaprojektował: ZAP/0053/P/000/06		Nr rys. 2.1	
ARKUSZ NR 1/7		ARKUSZ NR 1/7		ARKUSZ NR 1/7	