


MIEJSCOWY PLAN ZAGOSPODAROWANIA PRZESTRZENNEGO
BUDOWNICTWA MIESZKANIOWEGO TERENU PRZY UL. JABŁONIOWEJ,
FRAGMENT OSIEDLA DALKI POŁUDNIE II W GNIEŹNIE. skala 1:1000

ZAŁĄCZNIK NR 1 DO UCHWAŁY NR XXIII/243/2000
Z DN. 8.12.2000 r.; ogł. w Dz. Urz. Woj. Wlkp. Nr 8 poz. 101 z dn. 6.02.2001 r.

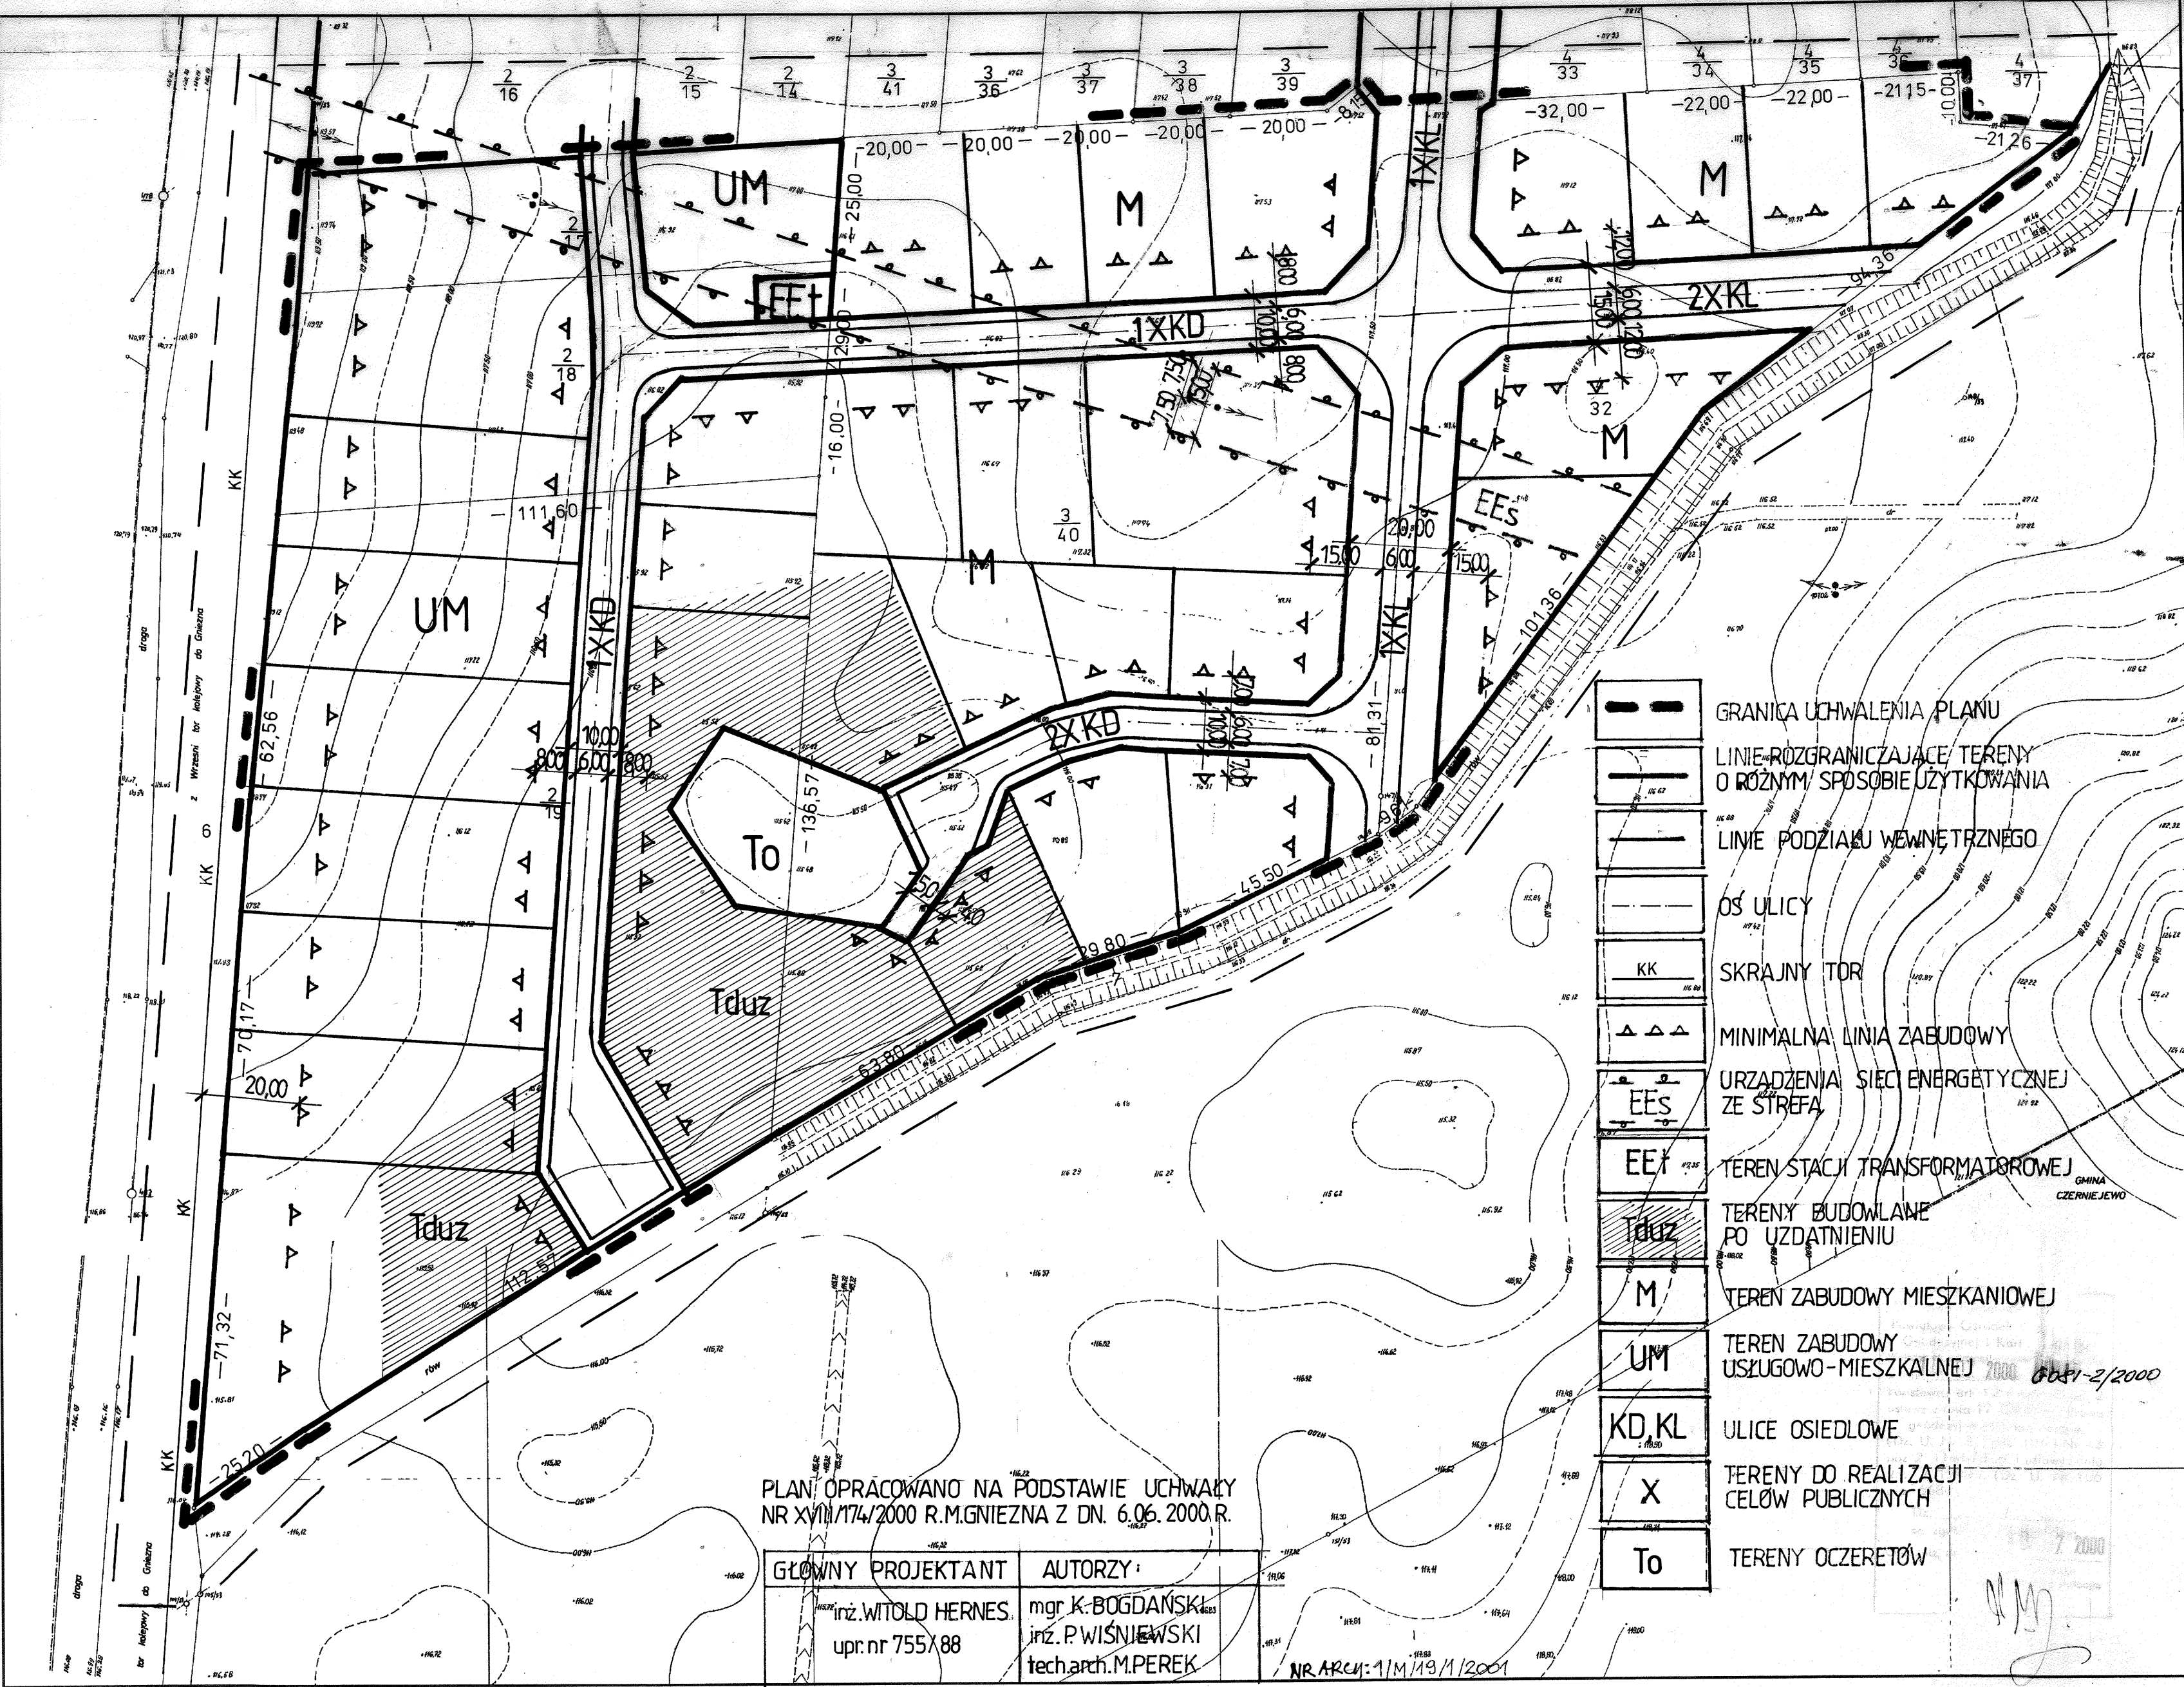

Sekcje: 104 b,d a,c Województwo: wielkopolskie Miasto: GNIEZNO Obręb: OS. DALKI	Mapa zasadnicza Skala 1:1000 (pomniejszenie) 1. Osnowa pozioma: układ lokalny m. Poznania 2. Osnowa wysokościowa: poziom odniesienia - Amsterdam 3. Wtórnik wykonano metodą komputerową w ZGIKM GEOPOZ	Mapa aktualna na dzień 19.06.2000 w zasięgu zlecenia. Przewody projektowane Przewody z danych branżowych Wszelkie trwałe obiekty budowlane podlegają wytyczeniu przez jednostki wykonawstwa geodezyjnego	Wykonawca: S.C. GEO-SAW Mateusz, Marzena Sawicki usługi geodezyjne 62-200 Gniezno ul. Budowlanych 3b/13, tel. (061) 4267393 NIP 784-19-31-700, Regon 631089046 KERG. G.081-2/2000 Ob.	Dz. 4/32 KW. 12171 POW. 10201 m² WŁ. DZIARSKA BARBARA ANNA Dz. 3/40 KW. 12123 POW. 22061 m² WŁ. POKŁADECKA BEATA Dz. 2/19 KW. 3800 POW. 19004 m² WŁ. KUZORA ARTUR ALEKSANDER
---	---	---	--	--