

MIEJSCOWY PLAN ZAGOSPODAROWANIA PRZESTRZENNEGO BUDOWNICTWA MIESZKANIOWEGO TERENU DZ.4/8 ARK.102, PRZY UL.WOLNOŚCI, FRAGMENTU OŚ. PŁAWNIK W GNIEZNIE. skala 1:1000

Załącznik nr1 do Uchwały

Nr XXXII/327/2001 z dn. 16.11.2001r.

Ogł. w Dz.Urz.Woj.Wlkp. Nr 162 poz.4480


z dn. 21.12.2001r.

	GRANICA UCHWALENIA PLANU
	LINIE ROZGRANICZAJĄCE TERENY O RÓŻNYM SPOSOBIE ZAGOSPODAROWANIA
	LINIE PODZIAŁU WEWNĘTRZNEGO
	OŚ DROGI
	MINIMALNA LINIA ZABUDOWY
	TERENY ZABUDOWY MIESZKANIOWEJ JEDNORODZINNEJ
	TEREN ZABUDOWY MIESZKANIOWO-USŁUGOWEJ
	TEREN FUNKCJI SKŁADOWO-USŁUGOWEJ
	TEREN ZLEWISKA
	TERENY PRZYDATNE DO ZABUDOWY PO UZDATNIENIU
	STREFA OCHRONNA ISTNIEJĄCEJ LINII ENERGETYCZNEJ
	ULICA OSIEDLOWA
	ULICA DOJAZOWA
	ULICA PIESZO-JEZDNA
	TERENY DO REALIZACJI CEŁÓW PUBLICZNYCH

GŁÓWNY PROJEKTANT:	AUTORZY:
Inż. Witold Hernes Nr upr. 755/88	mgr K. Bogdański mgr inż. H.Karmolińska-Słotkowska inż. P. Wiśniewski tech. arch. M. Perek

Plan opracowano na podstawie Uchwały Nr XXVI / 274 / 2001
Rady Miasta Gniezna z dnia 19 kwietnia 2001 roku.

NR ADPM. 2/M/28/2002

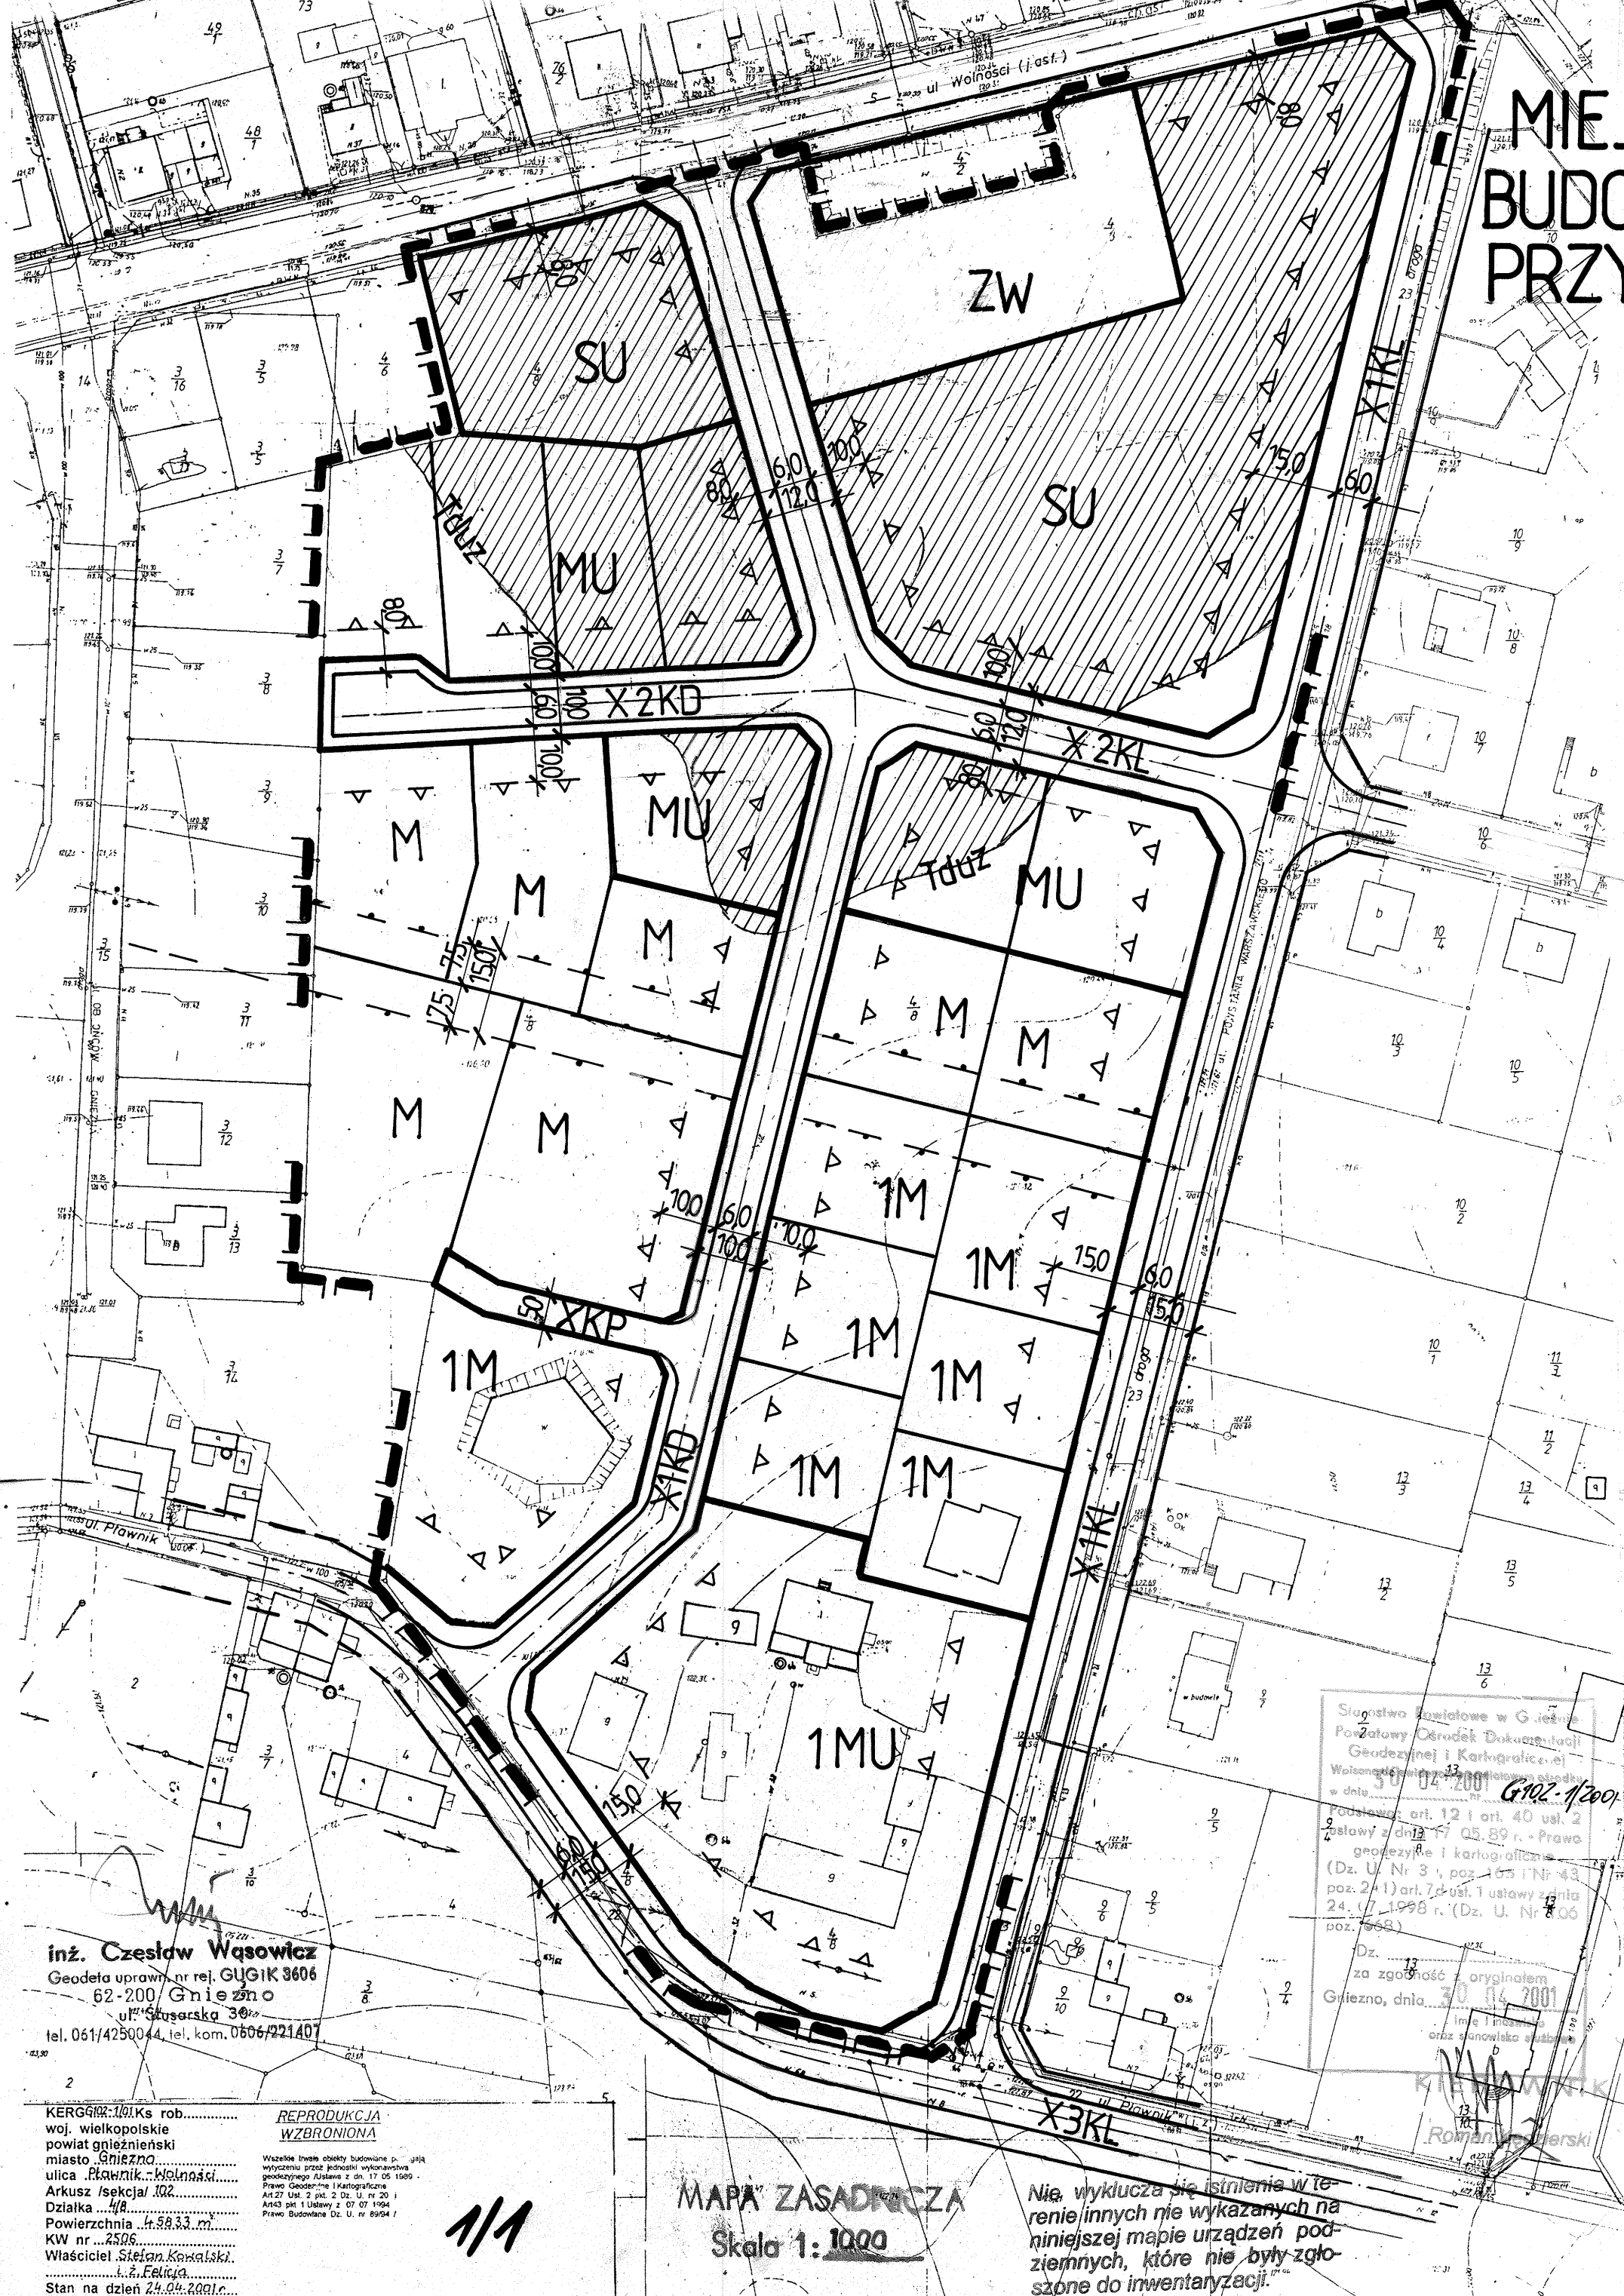

inż. Czesław Wąsowicz
Geodeta upraw. nr rej. GUGIK 3606
62-200 Gniezno
ul. Sławska 30
tel. 061/4250044, tel. kom. 0606/221407

KERGO: 101Ks rob...
woj. wielkopolskie
powiat gnieźnieński
miasto Gniezno
ulica Pławnik...
Arkusz sekcji 102
Działka 4/8
Powierzchnia 4,8833 m²
KW nr 2506
Właściciel Stefan Kowalski
Stan na dzień 24.09.2001r.

REPRODUKCYJA
WZBROJONIA
Wszystkie linie zostały wyznaczone i
wycenione przez jednostkę wykonawczą
geodezyjny Kłuski z dn. 17.05.1999 r.
Prawo Geodezyjne i Kartograficzne
Ar.27 ust. 2 pkt. 2 Dz. U. nr 20
z dnia 15.01.1999 r. (Dz. U. nr 20
z dnia 15.01.1999 r.)
Prawo Budowlane Dz. U. nr 89/94 r.

MAPA ZASADNICZA
Skala 1:1000

Nie wykazuje się istnienia w te-
renie innych nie wykazanych na
niniejszej mapie urządzeń pod-
ziemnych, które nie były zgło-
szone do inwentaryzacji.