


MIEJSCOWY PLAN ZAGOSPODAROWANIA PRZESTRZENNEGO TERENÓW PRZEMYSŁOWYCH PRZY UL. KOLEJOWEJ W GNIĘZNIE

skala 1 : 2000

Załącznik nr 1 do Uchwały Nr XXXV/358/2002 Rady Miasta Gniezna
z dnia 26 kwietnia 2002r.
OGŁOSZONO W DZ. URZ. WOJ. WLKP. NR 78, POZ. 2030 z dn. 6.06.2002r.

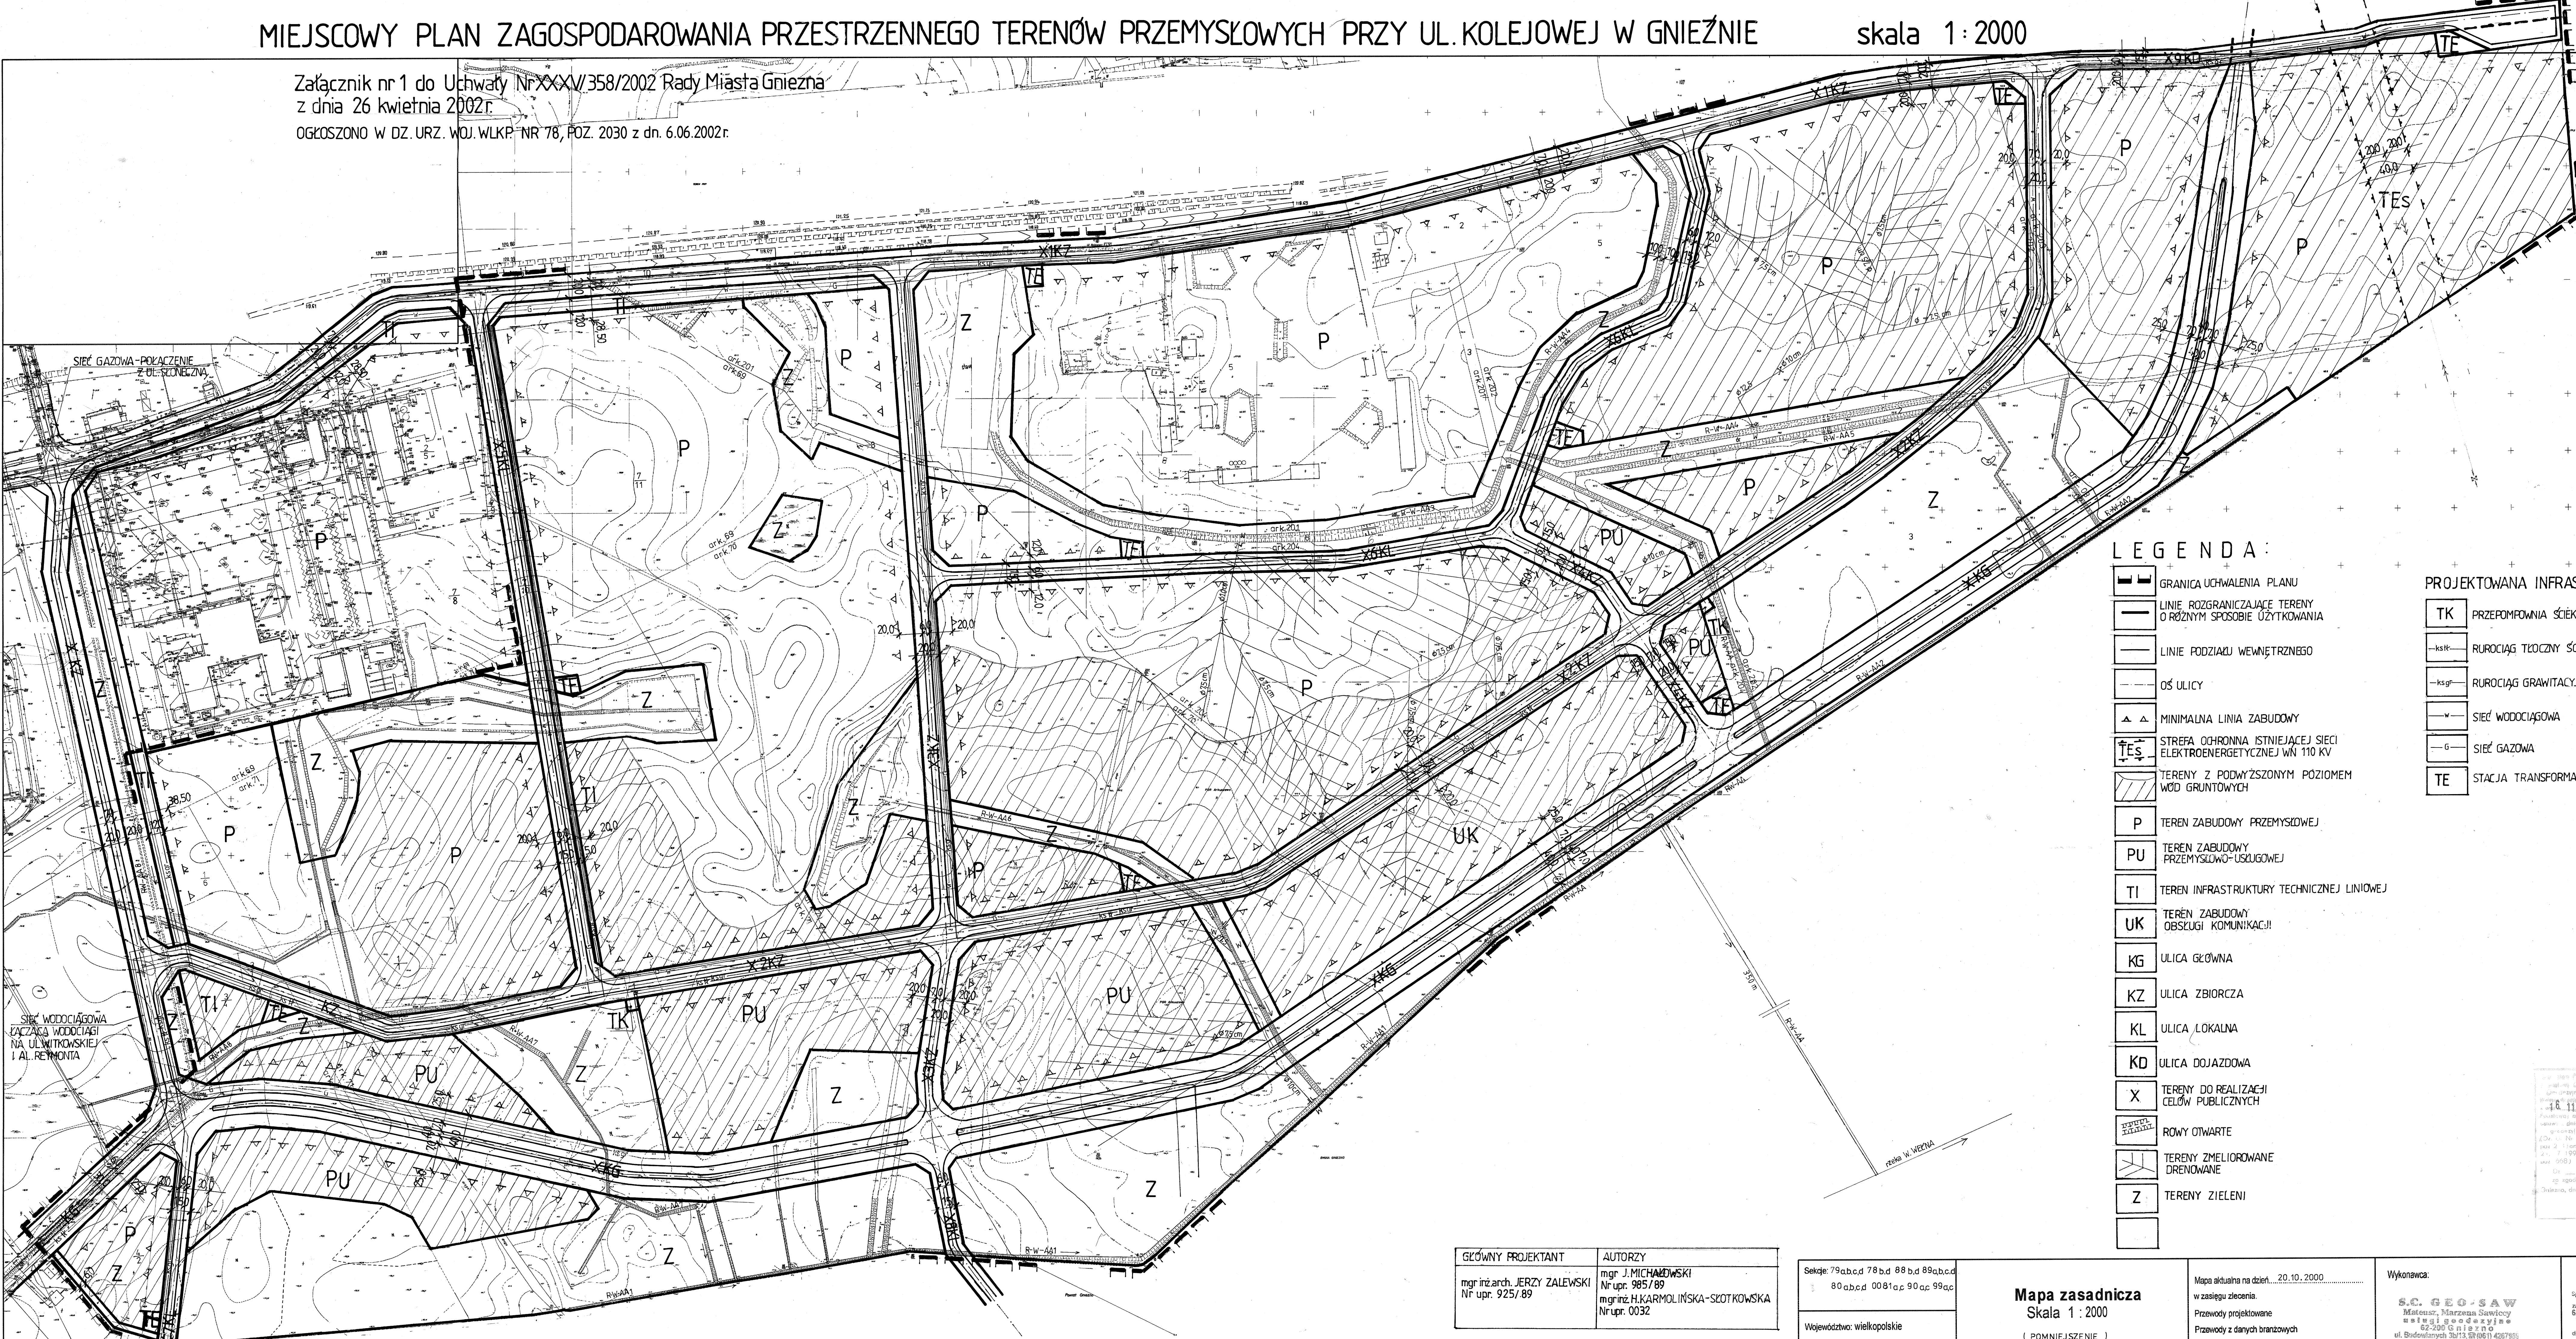

LEGENDA:

- GRANICA UCHWALENIĄ PLANU
- LINIE ROZGRANICZAJĄCE TERENY O RÓŻNYM SPOSOBIE UŻYTKOWANIA
- LINIE PODZIAŁU WEWNĘTRZNEGO
- OS ULICY
- MINIMALNA LINIA ZABUDOWY
- STREFA OCHRONNA ISTNIEJĄCEJ SIECI ELEKTROENERGETYCZNEJ WN 110 KV
- TERENY Z PODWYŻSZONYM POZIOMEM WÓD GRUNTOWYCH
- TEREN ZABUDOWY PRZEMYSŁOWEJ
- TEREN ZABUDOWY PRZEMYSŁOWO-USŁUGOWEJ
- TEREN INFRASTRUKTURY TECHNICZNEJ LINIOWEJ
- TEREN ZABUDOWY OBSŁUGI KOMUNIKACJI
- ULICA GŁÓWNA
- ULICA ZBIORCZA
- ULICA LOKALNA
- ULICA DOJAZDOWA
- TERENY DO REALIZACJI CEŁÓW PUBLICZNYCH
- ROWY OTWARTÉ
- TERENY ZMIŁOROWANE DRENOWANE
- TERENY ZIELENI

PROJEKTOWANA INFRASTRUKTURA:

- TK PRZEPOMPOWNIA ŚCIEKÓW
- ksk- RUROCIĄG CIŚCZNY ŚCIEKÓW
- ksgr- RUROCIĄG GRAWITACYJNY ŚCIEKÓW
- w- SIEĆ WODOCIĄGOWA
- g- SIEĆ GAZOWA
- TE STACJA TRANSFORMATOROWA

GŁÓWNY PROJEKTANT	AUTORZY
mgr inż. arch. JERZY ZALEWSKI Nr upr. 925/89	mgr J. MICHAŁOWSKI Nr upr. 985/89 mgr inż. H. KARMOLIŃSKA-SKOŹKOWSKA Nr upr. 0032

PLAN OPRACOWANO NA PODSTAWIE UCHWAŁY NR XVII/172/2000
RADY MIASTA GNIĘZNA Z DNIA 16.06.2000R
NR. ARCH.: 3/19/31/2002

Sekcje: 79abcd 78bd 88bd 89abcd 80abcd 0081ac 90ac 99ac
Województwo: wielkopolskie
Miasto: GNIĘZNO
Obręb: M. GNIĘZNO

Mapa zasadnicza
Skala 1 : 2000
(POMNIJSZENIE)

1. Osnowa pozioma: układ m. Gniezna
2. Osnowa wysokościowa: poziom odniesienia - Kronsztadt
3. Wzrost wykonano metodą komputerową w ZGM GEOPOZ

Mapa aktualna na dzień: 20.10.2000 w zasięgu zlecenia. Przewody projektowane Przewody z danych branżowych
Wszelkie trwałe obiekty budowlane podlegają wytyczeniu przez jednostki wykonawstwa geodezyjnego

Wykonawca:
S.C. GEO-SAW
Marek Marzena Sawicki
ul. Budowlanych 38/39 (00-1) 4267805
WP 784-10-31-700, Regon 931080946

