


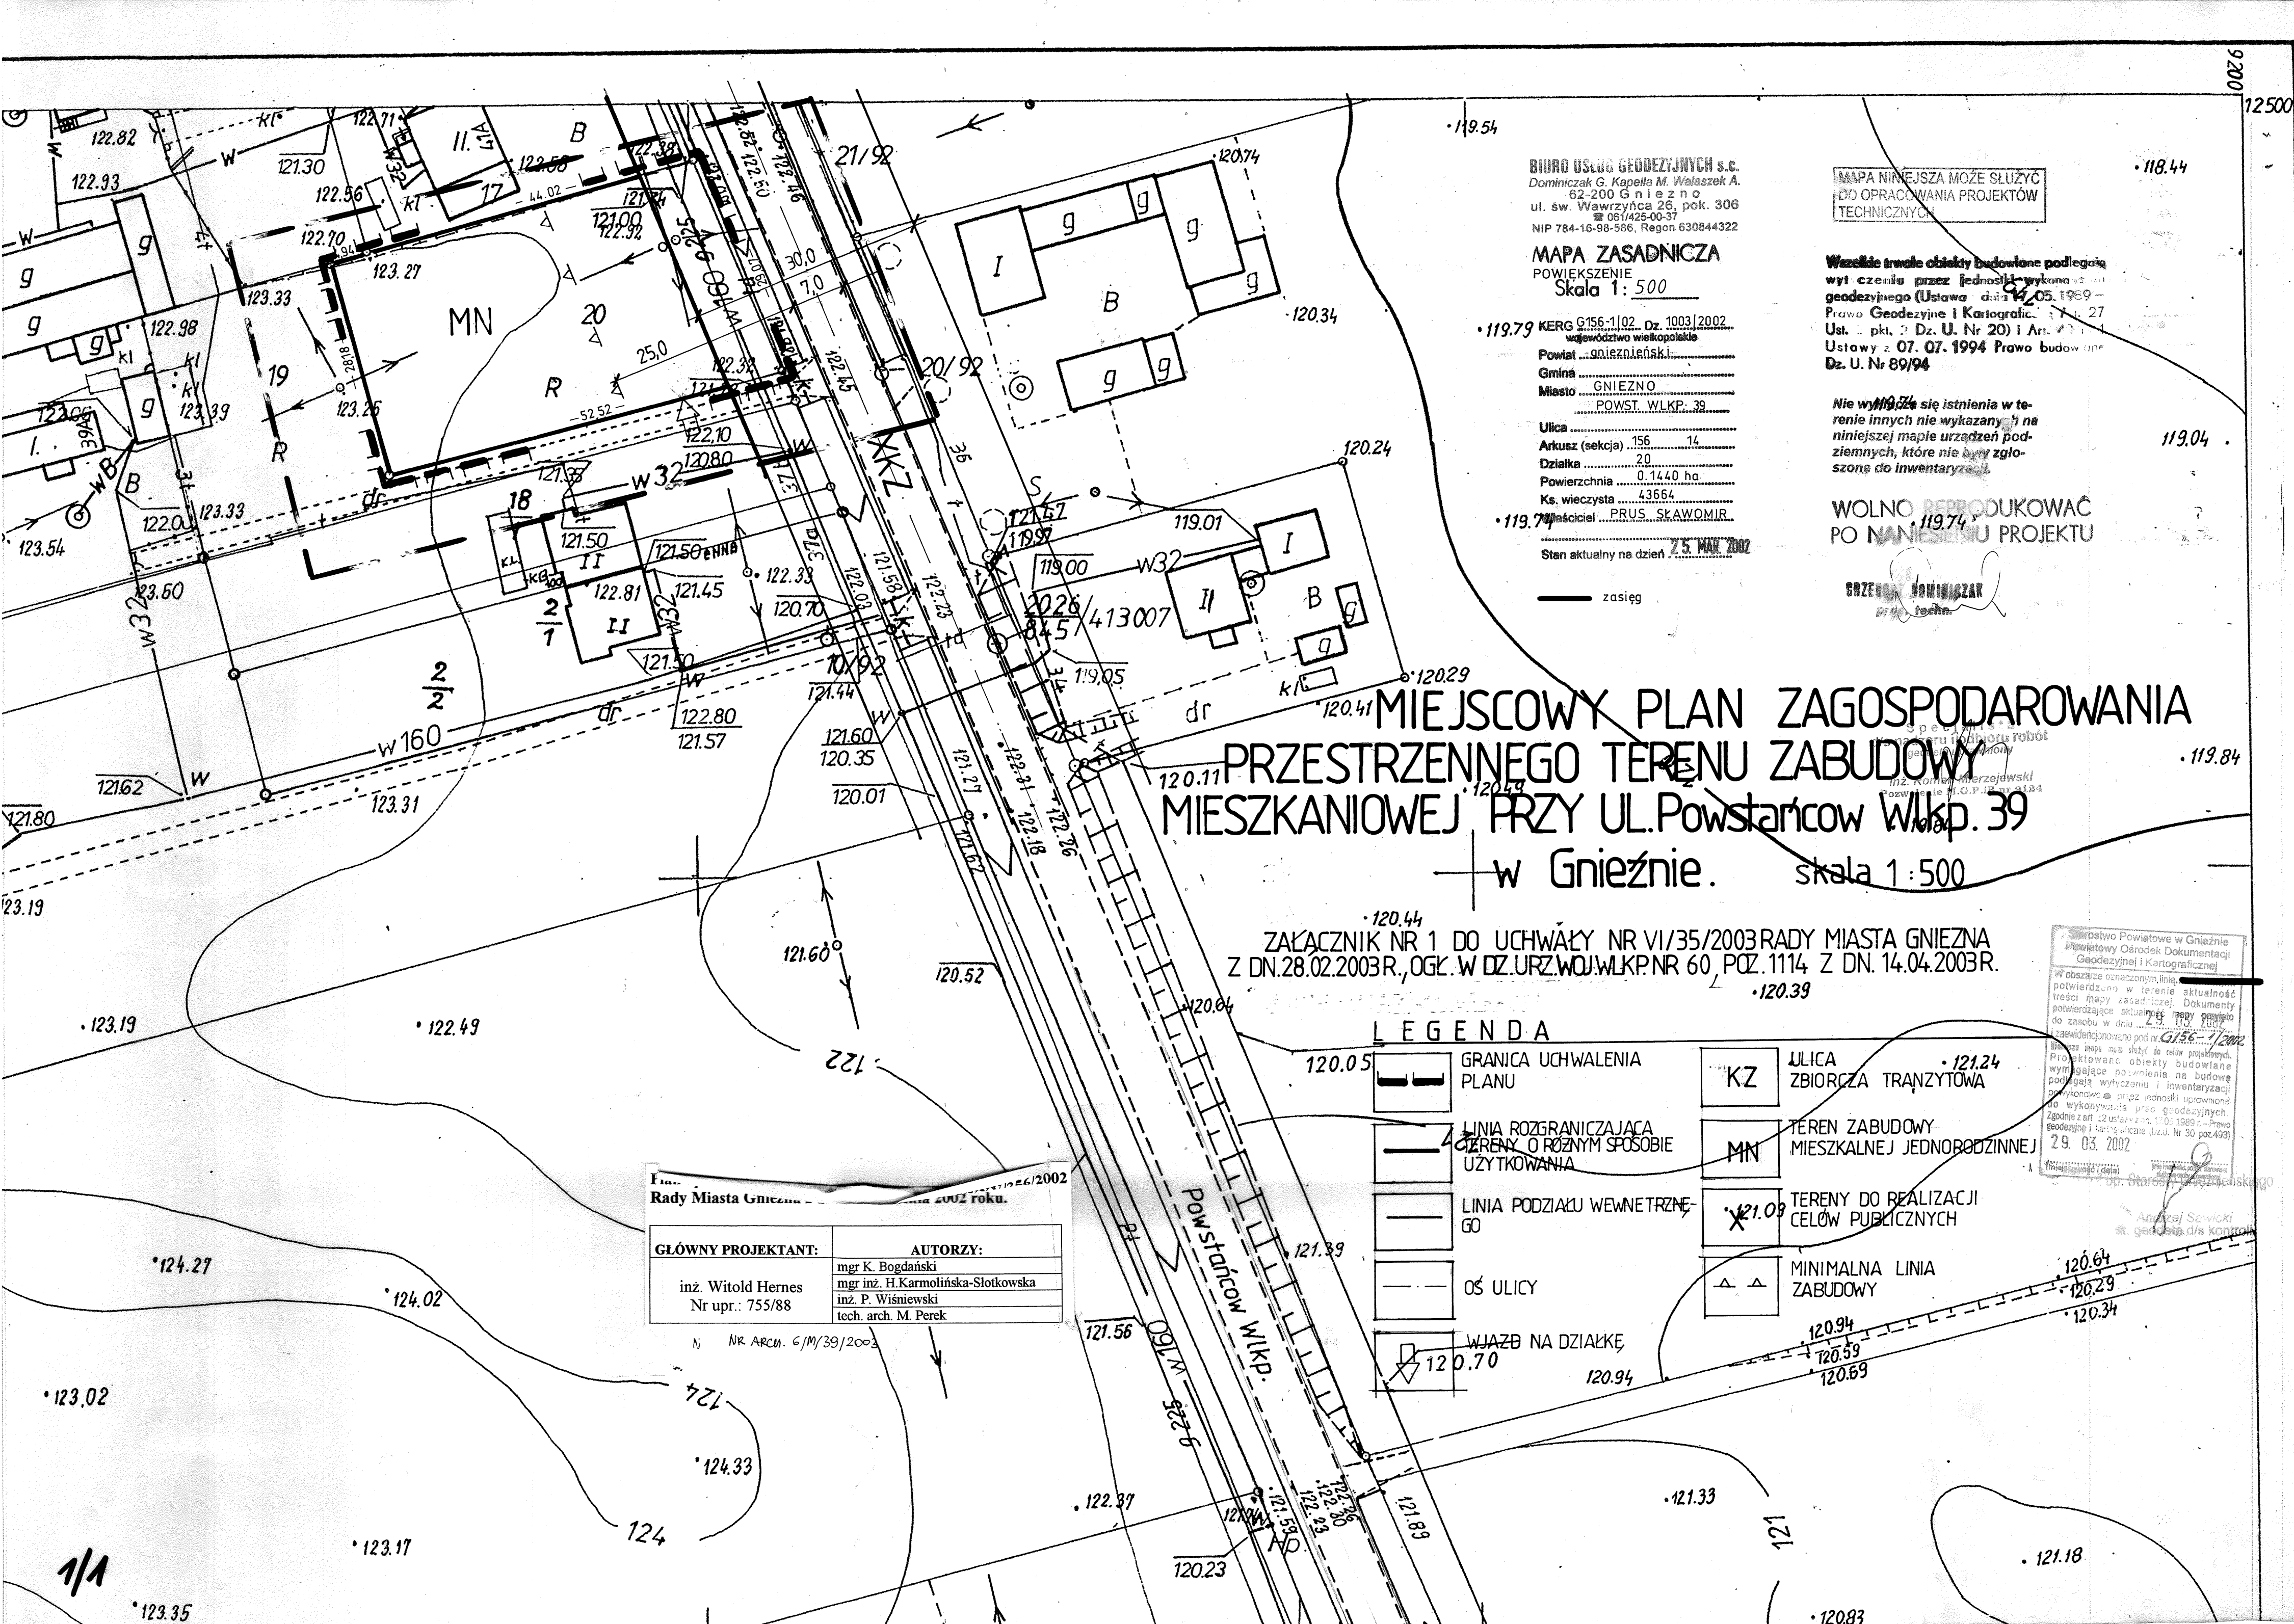

BIURO USŁUG GEODEZYJNYCH s.c.
Dominiczak G. Kapella M. Wołaszek A.
62-200 Gnieźno
ul. św. Wawrzynca 26, pok. 306
☎ 061/425-00-37
NIP 784-16-98-586, Regon 630844322

MAPA ZASADNICZA
POWIEKSZENIE
Skala 1:500

• 119.79 KERG G156-1/02, Dz. 1003/2002
w województwie wielkopolskim
Powiat gnieźnieński
Gmina Gnieźno
Miasto POWST. WLKP. 39
Ulica Arkusz (sekcja) 156 14
Działka 20
Powierzchnia 0.1440 ha
Ks. wieczysta 43664
• 119.79 właściciel PRUS. SKAWOMIR
Stan aktualny na dzień 25. MAR. 2002

— zasięg

MAPA NINIEJSZA MOŻE SŁUżyć
DO OPRACOWANIA PROJEKTÓW
TECHNICZNYCH

Wszelkie trwałe obiekty budowlane podlegają
wyłączeniu przez jednostki wykonujące
geodezyjne (Ustawa z dnia 17.05.1989 r.
Prawo Geodezyjne i Kartograficzne, Art. 27
Ust. pkt. 2 Dz. U. Nr 20) i Art. 4
Ustawy z 07. 07. 1994 Prawo budowlane
Dz. U. Nr 89/94

Nie wyraża się istnienia w te-
renie innych nie wykazanych na
niniejszej mapie urządzeń pod-
ziemnych, które nie były zgło-
szone do inwentaryzacji.

WOLNO REPRODUKOWAĆ
PO NANIENIU PROJEKTU

BRZESKO DOMINICZAK
techn.

MIEJSCOWY PLAN ZAGOSPODAROWANIA PRZESTRZENNEGO TERENU ZABUDOWY MIESZKANIOWEJ PRZY UL. Powstańców Wlkp. 39 w Gnieźnie. skala 1:500

ZAŁĄCZNIK NR 1 DO UCHWAŁY NR VI/35/2003 RADY MIASTA GNIEZNA
Z DN. 28.02.2003 R., OGŁ. W DZ. URZ. WOJ. WLKP. NR 60, POZ. 1114 Z DN. 14.04.2003 R.

LEGENDA

	GRANICA UCHWALENIA PLANU		KZ ULICA ZBIORCZA TRANŻYTOWA
	LINIA ROZGRANICZAJĄCA TERENY O RÓŻNYM SPOSOBIE UŻYTKOWANIA		MN TEREN ZABUDOWY MIESZKALNEJ JEDNORODZINNEJ
	LINIA PODZIAŁU WEWNĘTRZNEGO		X 21.09 TERENY DO REALIZACJI CEŁÓW PUBLICZNYCH
	OŚ ULICY		△ △ MINIMALNA LINIA ZABUDOWY
	WJAZD NA DZIAŁKĘ		

Fin. 2002
Rady Miasta Gniezna 2002 roku.

GLÓWNY PROJEKTANT:	AUTORZY:
inż. Witold Hernes Nr upr.: 755/88	mgr K. Bogdański mgr inż. H. Karmolińska-Słotkowska inż. P. Wiśniewski tech. arch. M. Perek

Sejmik Powiatowy w Gnieźnie
Powiatowy Ośrodek Dokumentacji
Geodezyjnej i Kartograficznej
W obszarze oznaczonym linią
potwierdzono w terenie aktualność
treści mapy zasadniczej. Dokumenty
potwierdzające aktualność mapy powzięto
do zasobu w dniu 29.03.2002
i zaewidencjonowano pod nr G156-1/2002
Mapa służy do celów projektowych.
Projektowane obiekty budowlane
wymagające pozwolenia na budowę
podlegają wyliczeniu i inwentaryzacji
po wykonaniu przez jednostki uprawnione
do wykonywania prac geodezyjnych.
Zgodnie z art. 12 ustawy z dnia 17.05.1989 r. - Prawo
geodezyjne i kartograficzne (Dz. U. Nr 30 poz. 493)
29.03.2002
Inżynier Stanisław Szwedowski

Andrzej Sawicki
geodeta d/s kontroli