MIEJSCOWY PLAN ZAGOSPODAROWANIA PRZESTRZENNEGO DLA DZ. NR 94, 95, 96, 97, 98 NA ARK. 142, ZNAJDUJĄCYCH SIĘ NA OS. SKIERESZEWO W GNIEŹNIE

ZAŁĄCZNIK NR1 DO UCHWAŁY NR XXXIX/441/2009 RADY MIASTA GNIEZNA Z DNIA 16 WRZEŚNIA 2009 R. OPUBLIKOWANY W DZIENNIKU URZĘDOWYM WOJ. WIELKOPOLSKIEGO NR 203, POZ. 3483, Z DNIA 19 LISTOPADA 2009 R.

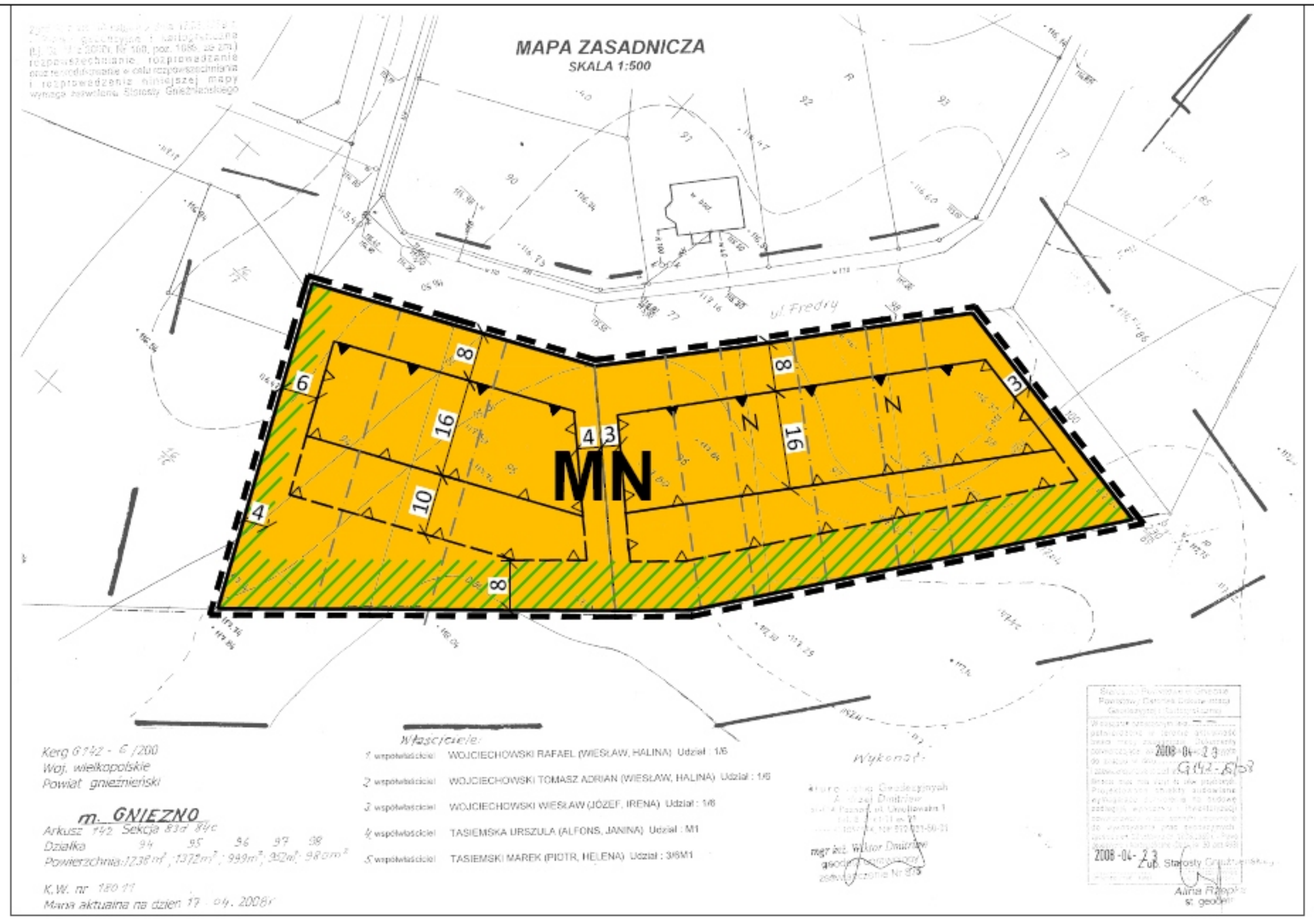

WYRYS ZE STUDIUM UWARUNKOWAŃ I KIERUNKÓW ZAGOSPODAROWANIA PRZESTRZENNEGO MIASTA GNIEZNO
SKALA 1: 10000

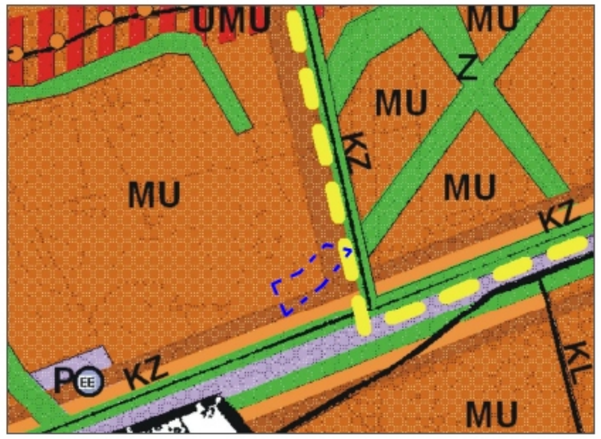

LEGENDA:

STREFY POLITYKI PRZESTRZENNEJ

A. TERENY PRZEZNACZONE POD ZABUDOWĘ

MU Zabudowa mieszkaniowo - usługowa

Granica opracowania planu

LEGENDA:

- GRANICA OBSZARU OBJĘTEGO PLANEM(odsunięta o 1m dla czytelności)
- LINIE ROZGRANICZAJĄCE TERENY O RÓŻNYM PRZEZNACZENIU LUB RÓŻNYCH ZASADACH ZAGOSPODAROWANIA
- OBOWIĄZUJĄCE LINIE ZABUDOWY
- NIEPRZEKRACZALNE LINIE ZABUDOWY
- NIEPRZEKRACZALNE LINIE ZABUDOWY DLA BUDYNKÓW GOSPODARCZO-GARAŻOWYCH
- MN — TERENY ZABUDOWY MIESZKANIOWEJ JEDNORODZINNEJ
- PAS ZIELENI IZOLACYJNEJ
- PROPONOWANE LINIE PODZIAŁU DZIAŁEK BUDOWLANYCH DLA ZABUDOWY SZEREGOWEJ
- Z — PROPONOWANE ŁĄCZENIE DZIAŁEK GRUNTU W DZIAŁKĘ BUDOWLANĄ

20m 0m 20m 40m 60m

SKALA 1:1000

TYTUŁ PROJEKTU	**Miejscowy plan zagospodarowania przestrzennego dla dz. nr 94, 95, 96, 97, 98 na ark. 142 znajdujących sie na os. Skiereszewo w Gnieźnie**	
TYTUŁ RYSUNKU	**Rysunek planu skala 1:1000**	
FUNKCJA	IMIĘ I NAZWISKO	UPRAWNIENIA NR
GŁ. PROJEKTANT	mgr inż. arch. J. GROCHOLEWSKA	upr.urb.nr 1660, członek ZOIU Z-257
PROJEKTANT	mgr inż. arch. H. RAPALSKA-KACZMAREK	
PROJEKTANT	mgr D. GORANOWSKA-BURYAN	członek ZOIU Z-87
PROJEKTANT	mgr inż. arch. M. GERYSZEWSKA	
OPRA. GRAFI.	mgr inż. arch. J. ZAWADA	
OPRA. GRAFI.	K.MASIEL	
		DATA : 06.2009

Rapalska-Kaczmarek, Grocholewska Architekci s.c.
ul. Piekary 19,61-823 Poznań
tel./fax. 061 624 36 58/59
e-mail: architekci3@wp.pl