MIEJSCOWY PLAN ZAGOSPODAROWANIA PRZESTRZENNEGO TERENU ZABUDOWY MIESZKANIOWO-USŁUGOWEJ OSIEDLA RÓŻA IV PRZY UL. ZATORZE W GNIEŹNIE

ZAŁĄCZNIK NR 1 DO UCHWAŁY NR XI/93/2011 RADY MIASTA W GNIEŹNIE Z DNIA 22 CZERWCA 2011 R.
OPUBLIKOWANY W DZIENNIKU URZĘDOWYM WOJEWÓDZTWA WIELKOPOLSKIEGO NR 234 POZ. 3757 Z DNIA 30 SIERPNIA 2011 R.

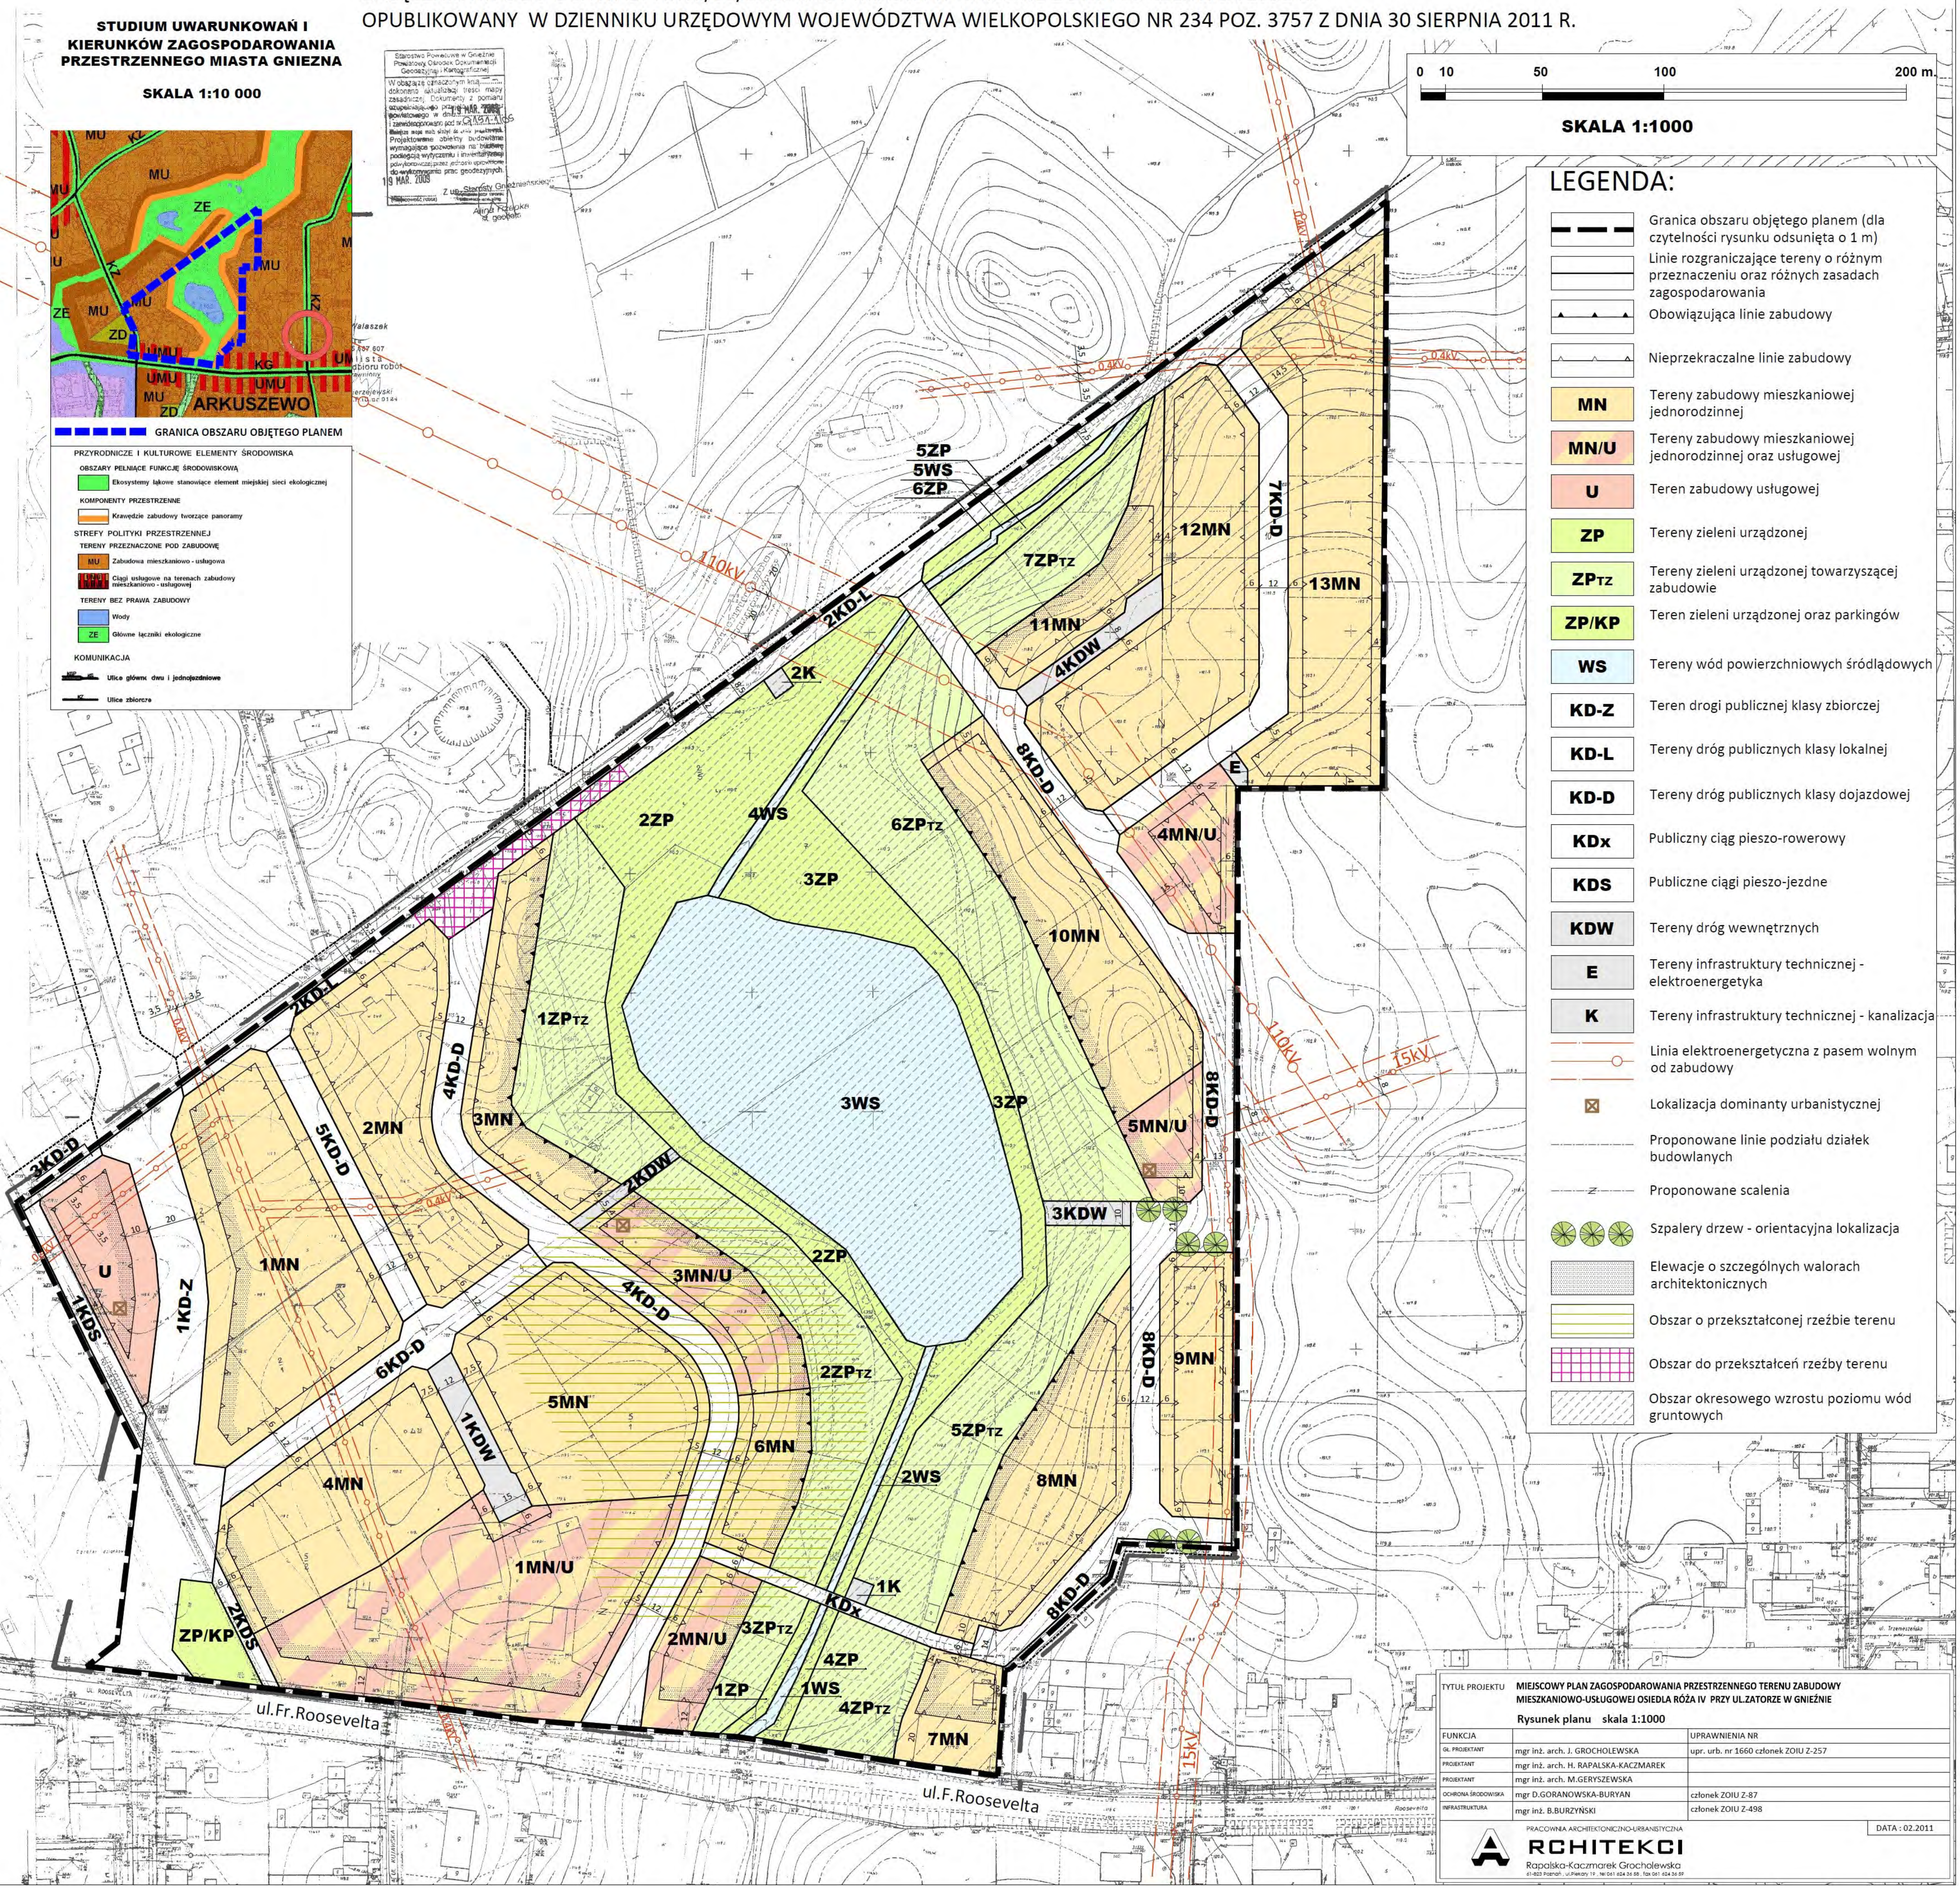

LEGENDA:

Symbol	Opis
	Granica obszaru objętego planem (dla czytelności rysunku odsunięta o 1 m)
	Linie rozgraniczające tereny o różnym przeznaczeniu oraz różnych zasadach zagospodarowania
	Obowiązująca linie zabudowy
	Nieprzekraczalne linie zabudowy
MN	Tereny zabudowy mieszkaniowej jednorodzinnej
MN/U	Tereny zabudowy mieszkaniowej jednorodzinnej oraz usługowej
U	Teren zabudowy usługowej
ZP	Tereny zieleni urządzonej
ZPTZ	Tereny zieleni urządzonej towarzyszącej zabudowie
ZP/KP	Teren zieleni urządzonej oraz parkingów
WS	Tereny wód powierzchniowych śródlądowych
KD-Z	Teren drogi publicznej klasy zbiorczej
KD-L	Tereny dróg publicznych klasy lokalnej
KD-D	Tereny dróg publicznych klasy dojazdowej
KDx	Publiczny ciąg pieszo-rowerowy
KDS	Publiczne ciągi pieszo-jezdne
KDW	Tereny dróg wewnętrznych
E	Tereny infrastruktury technicznej - elektroenergetyka
K	Tereny infrastruktury technicznej - kanalizacja
	Linia elektroenergetyczna z pasem wolnym od zabudowy
	Lokalizacja dominanty urbanistycznej
	Proponowane linie podziału działek budowlanych
	Proponowane scalenia
	Szpalery drzew - orientacyjna lokalizacja
	Elewacje o szczególnych walorach architektonicznych
	Obszar o przekształconej rzeźbie terenu
	Obszar do przekształceń rzeźby terenu
	Obszar okresowego wzrostu poziomu wód gruntowych

TYTUŁ PROJEKTU	MIEJSCOWY PLAN ZAGOSPODAROWANIA PRZESTRZENNEGO TERENU ZABUDOWY MIESZKANIOWO-USŁUGOWEJ OSIEDLA RÓŻA IV PRZY UL.ZATORZE W GNIEŹNIE Rysunek planu skala 1:1000	
FUNKCJA		UPRAWNIENIA NR
GŁ. PROJEKTANT	mgr inż. arch. J. GROCHOLEWSKA	upr. urb. nr 1660 członek ZOIU Z-257
PROJEKTANT	mgr inż. arch. H. RAPALSKA-KACZMAREK	
PROJEKTANT	mgr inż. arch. M.GERYSZEWSKA	
OCHRONA ŚRODOWISKA	mgr D.GORANOWSKA-BURYAN	członek ZOIU Z-87
INFRASTRUKTURA	mgr inż. B.BURZYŃSKI	członek ZOIU Z-498

PRACOWNIA ARCHITEKTONICZNO-URBANISTYCZNA ARCHITEKCI Rapalska-Kaczmarek Grocholewska
61-823 Poznań, ul.Piekary 19, tel 061 624 36 58, fax 061 624 36 59

DATA : 02.2011