


skala 1 : 1000

ZAŁĄCZNIK NR 1 DO UCHWAŁY NR XI/94/2011
RADY MIASTA GNIEZNA Z DNIA 22 CZERWCA 2011 R.
OGŁOSZONEJ W DZ. URZ. WOJ. WLKP.
NR. 244 POZ. 3880 Z DNIA 12 WRZEŚNIA 2011 R.
ROZSTRZYGNIĘCIE NADZORCZE
OGŁOSZONE W DZ. URZ. WOJ. WLKP.
NR. 247 POZ. 3930 Z DNIA 14 WRZEŚNIA 2011 R.

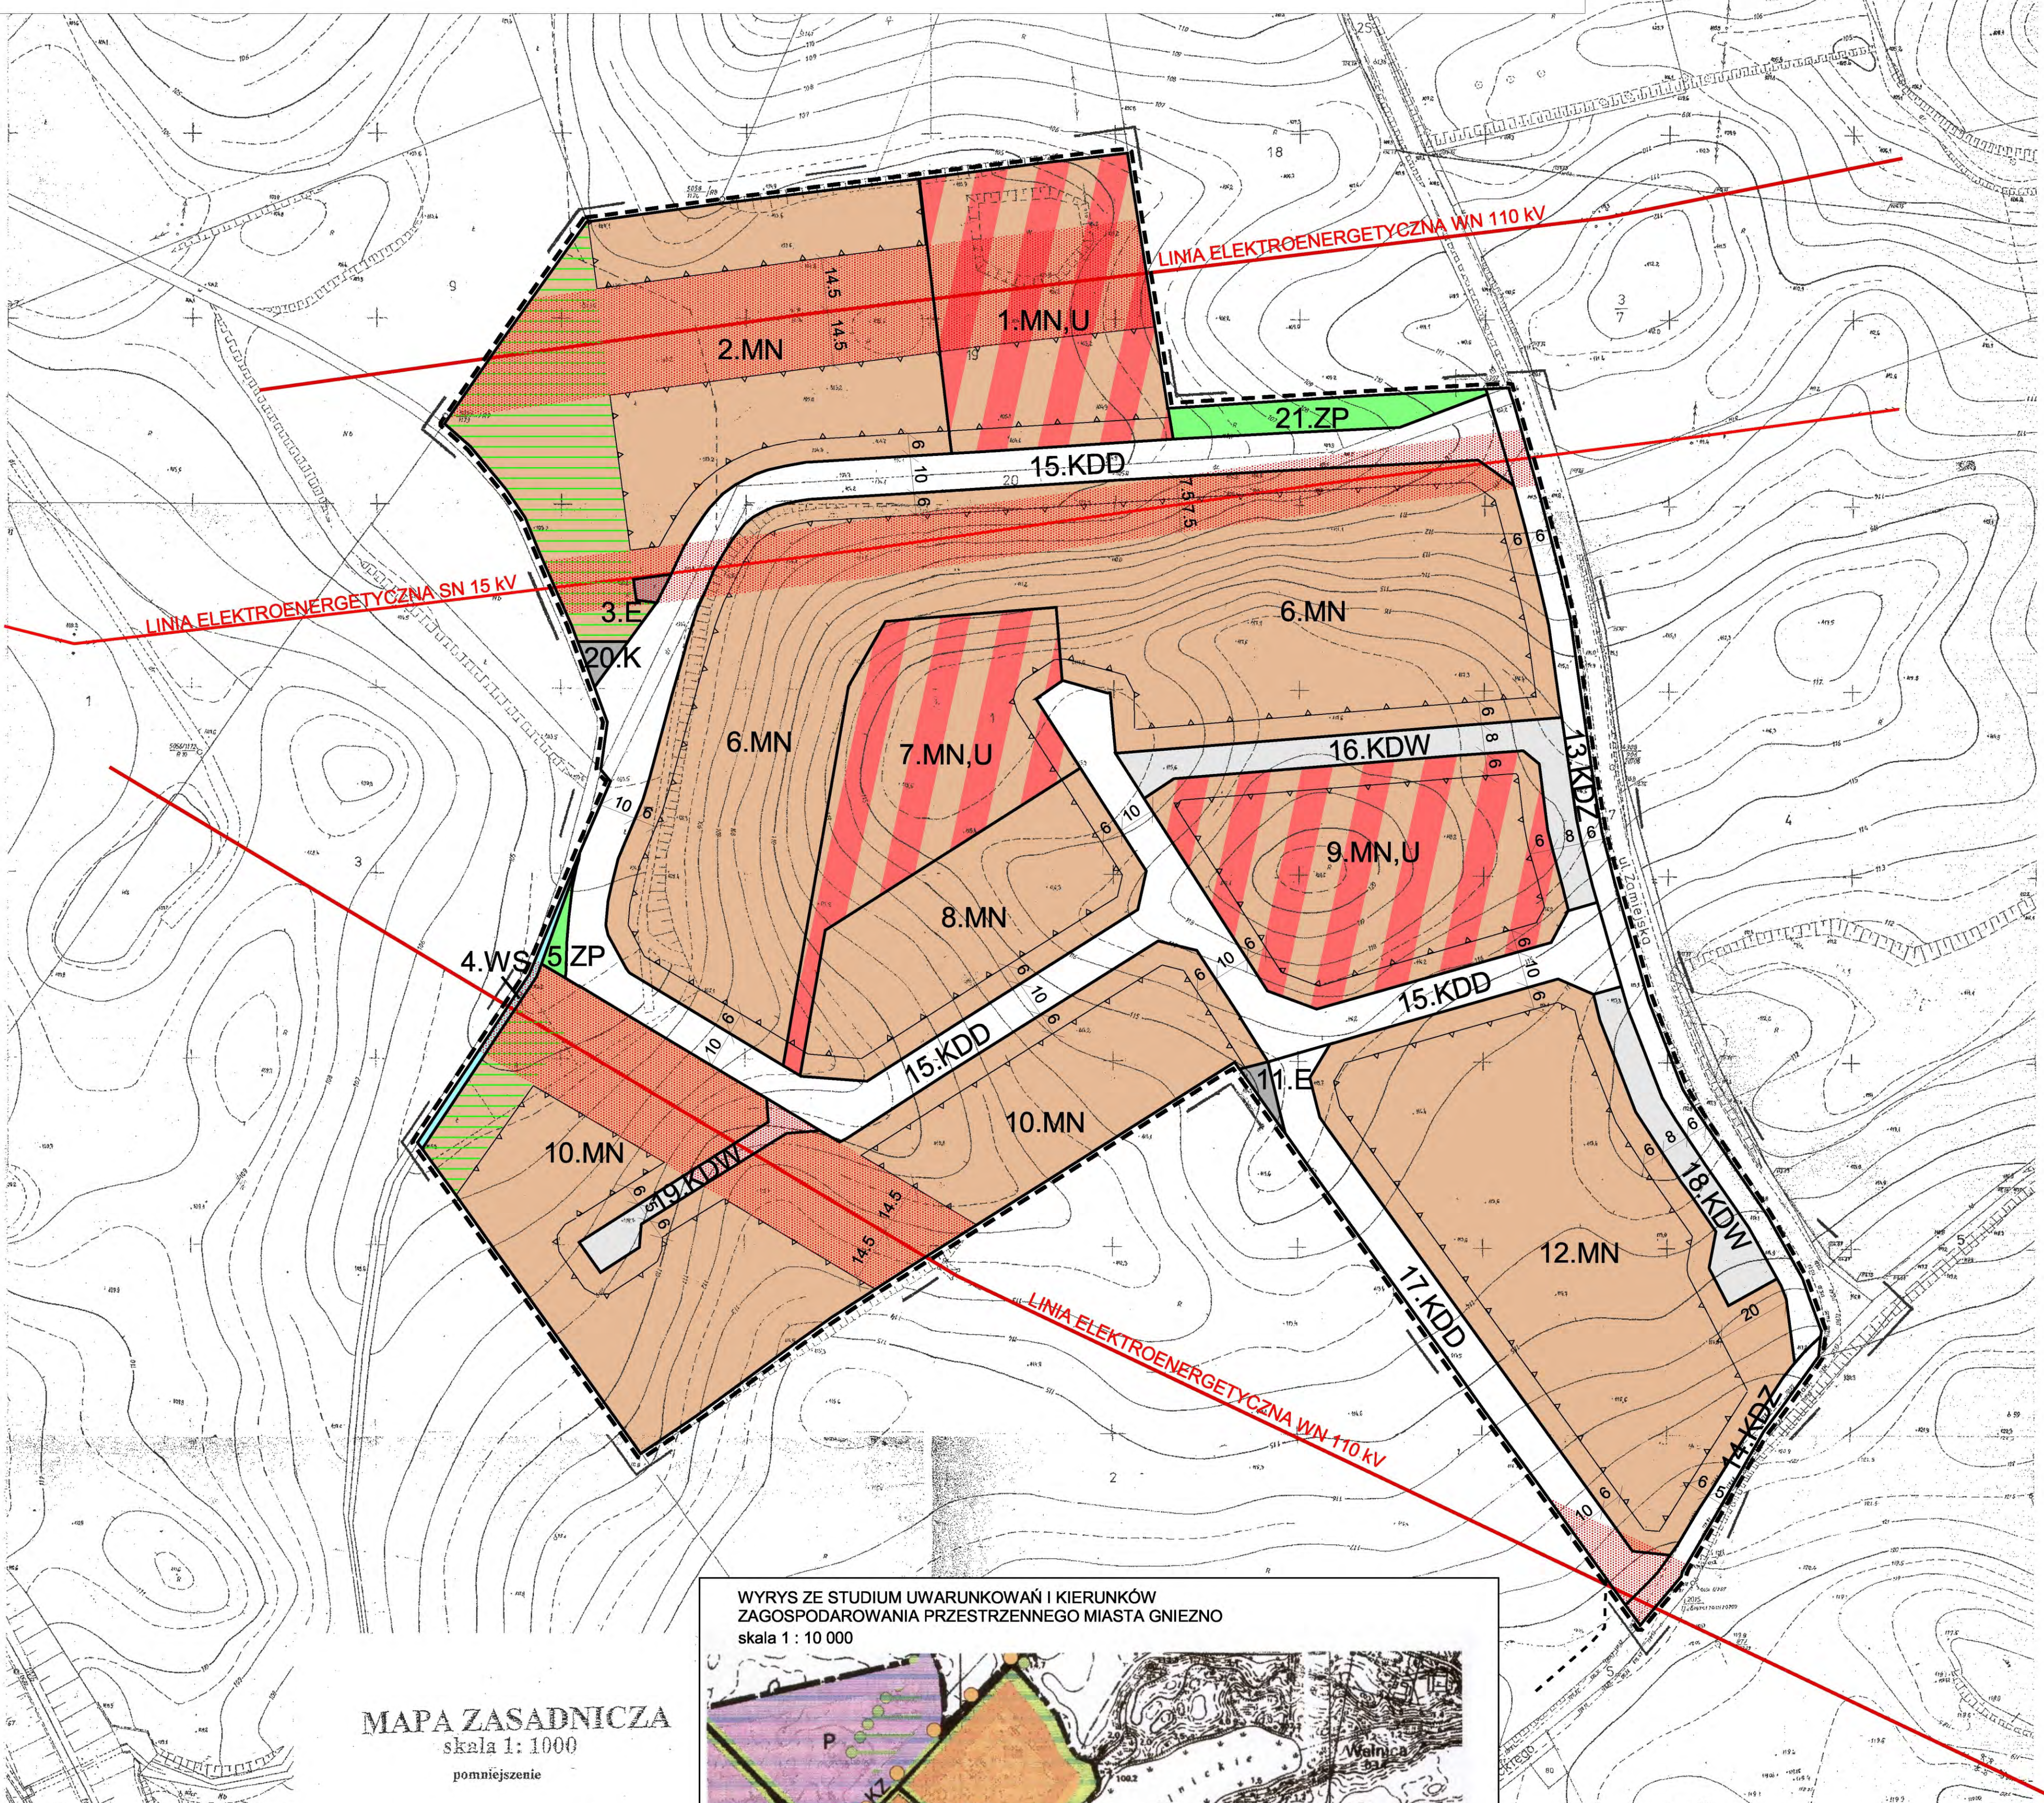

pomniejszenie

Nr KERG	6178-4	/09
Nr Dz. Z.	8471	/09

Woj. wielkopolskie
Powiat gnieźnieński
Miasto Gniezno
Ul. Zamiejska
Ark.178 dz.19 Ark.182 dz.1
Sekcja 28d,29c,38bd,39ac
KW 12919
Pow.18948 ha 6.6514 ha
Wl. Romaszkiewicz Adam Edward
Romaszkiewicz Hanna Beata

Stan na dzień : 2009-11-12

ZASIEG AKTUALIZACJI

WOLNO REPRODUKOWAĆ
PO NANIENIU PROJEKTU


Nie wyklucza się istnienia w terenie innych nie wykazanych na niniejszej mapie urządzeń podziemnych, które nie były zgłoszone do inwentaryzacji.

Wszelkie trwałe obiekty budowlane podlegają wytyczeniu przez jednostki wykonawstwa geodezyjnego (Ustawa z dnia 17.05.1989 r. o Prawo Geodezyjne Kartograficzne Art.27 ust.2 pkt.2 Dz.U. Nr 20, oraz Ustawa z dnia 7.07.1994. Prawo Budowlane Art. 43 p.1 Dz.U. Nr 89/94

Mapa niniejsza może służyć do celów projektowych


Zgodnie z art. 13 ustawy z dnia 17.05.1989 r.
- Prawo geodezyjne i kartograficzne
(t.j. Dz. U. 2000 r. Nr 160, poz. 1084, ze zm.)
rozpowszechnianie, rozprowadzanie
oraz reproduktowanie w celu rozpowszechniania
i rozprowadzania niniejszej mapy
wymaga zezwolenia Starosty Gnieźnieńskiego

WYRYS ZE STUDIUM UWARUNKOWAŃ I KIERUNKÓW
ZAGOSPODAROWANIA PRZESTRZENNEGO MIASTA GNIEZNO
skala 1 : 10 000

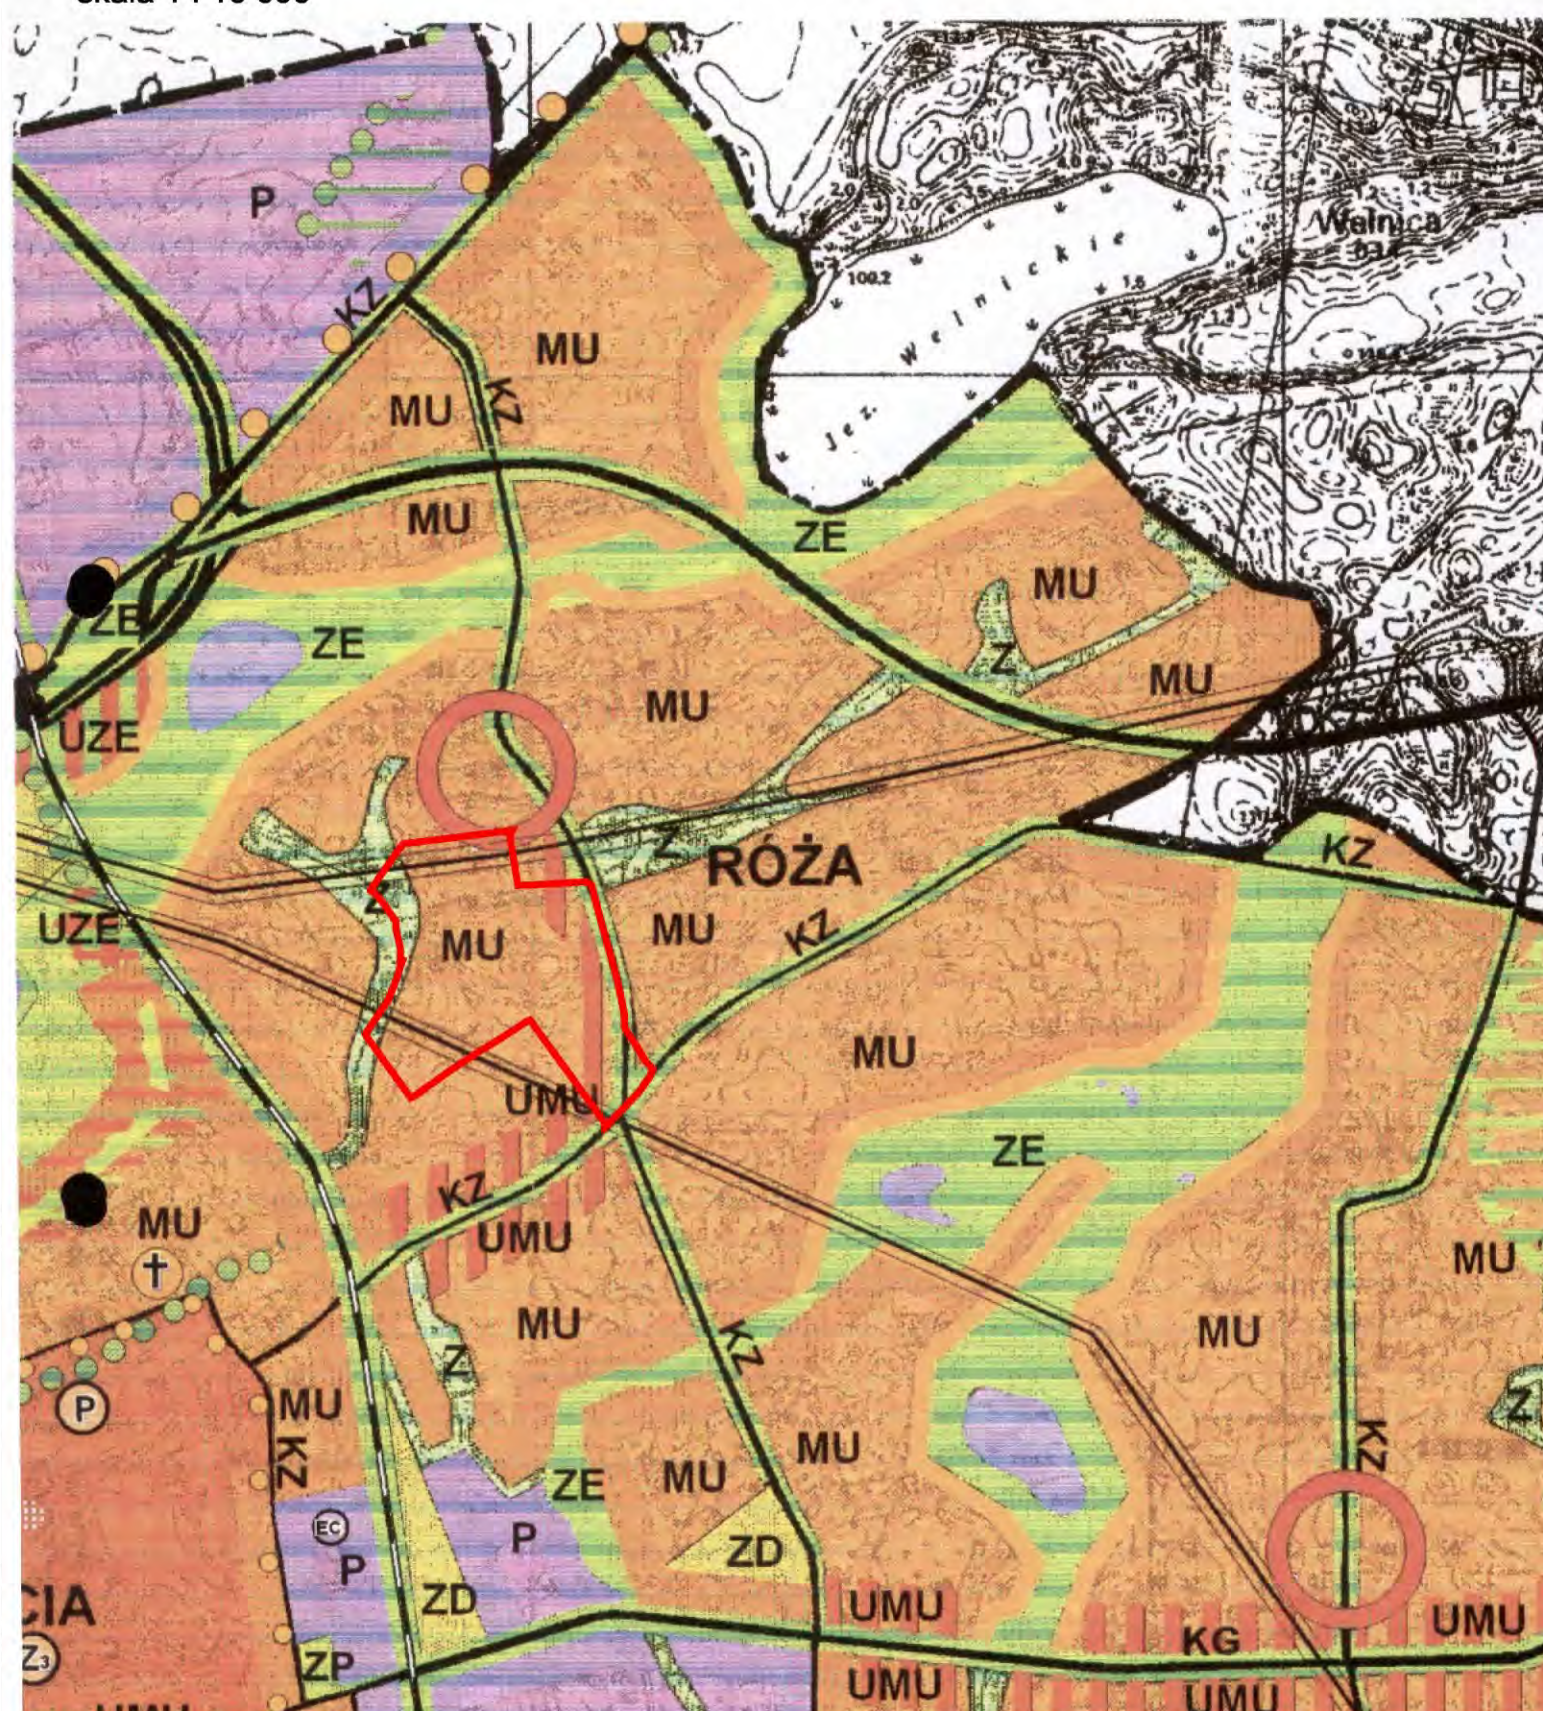

	GRANICE OBSZARU OBJĘTEGO MIEJSCOWYM PLANEM
	ZABUDOWA MIESZKANIOWO-USŁUGOWA
	ZABUDOWA O PRZEWADZE USŁUG NA TERENACH ZABUDOWY MIESZKANIOWO-USŁUGOWEJ
	GŁÓWNE CIĄGI EKOLOGICZNE
	LOKALNE CIĄGI EKOLOGICZNE

OZNACZENIA

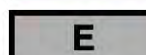- | | |
|---|---|
|  | GRANICE OBSZARU OBJĘTEGO MIEJSCOWYM PLANEM |
|  | LINIE ROZGRANICZAJĄCE TERENY O RÓŻNYM PRZEZNACZENIU LUB RÓŻNYCH ZASADACH ZAGOSPODAROWANIA |
|  | NIEPRZEKRACZALNE LINIE ZABUDOWY |
|  | TERENY ZABUDOWY MIESZKANIOWEJ JEDNORODZINNEJ |
|  | TERENY ZABUDOWY MIESZKANIOWEJ JEDNORODZINNEJ I USŁUGOWEJ |
|  | TERENY ZIELENI URZĄDZONEJ |
|  | TERENY ROWU MELIORACYJNEGO |
|  | TERENY ELEKTROENERGETYKI |
|  | TERENY KANALIZACJI |
|  | TERENY DRÓG PUBLICZNYCH ZBIORCZYCH |
|  | TERENY DRÓG PUBLICZNYCH DOJAZDOWYCH |
|  | TERENY DRÓG WEWNĘTRZNYCH |
|  | OBSZAR ZIELENI |
|  | LINIA ELEKTROENERGETYCZNA WN 110 kV
WRAZ Z PASEM TECHNOLOGICZNYM |
|  | LINIA ELEKTROENERGETYCZNA SN 15 kV
WRAZ Z PASEM TECHNOLOGICZNYM |

OZNACZENIE INFORMACYJNE

- PLANOWANE POSZERZENIA DRÓG

STUDIO PROJEKTÓW URBANISTYCZNYCH I BUDOWLANYCH AVANTI
ul. Józefa Chociszewskiego 21/4
60-255 Poznań tel./fax: 61 8650 665

Zespół autorski:
mgr inż. Daria Ziolkowska (członek ZOIU Nr Z-180)
mgr inż. Alicja Pogorzelska
mgr Maciej Lewandowicz
Olga Sutarska