


ROZBUDOWA DROGI KRAJOWEJ NR 22
NA ODCINKU STAROGARD GD. - SWAROŻYŃ
przebudowa układu drogowego
etap 3

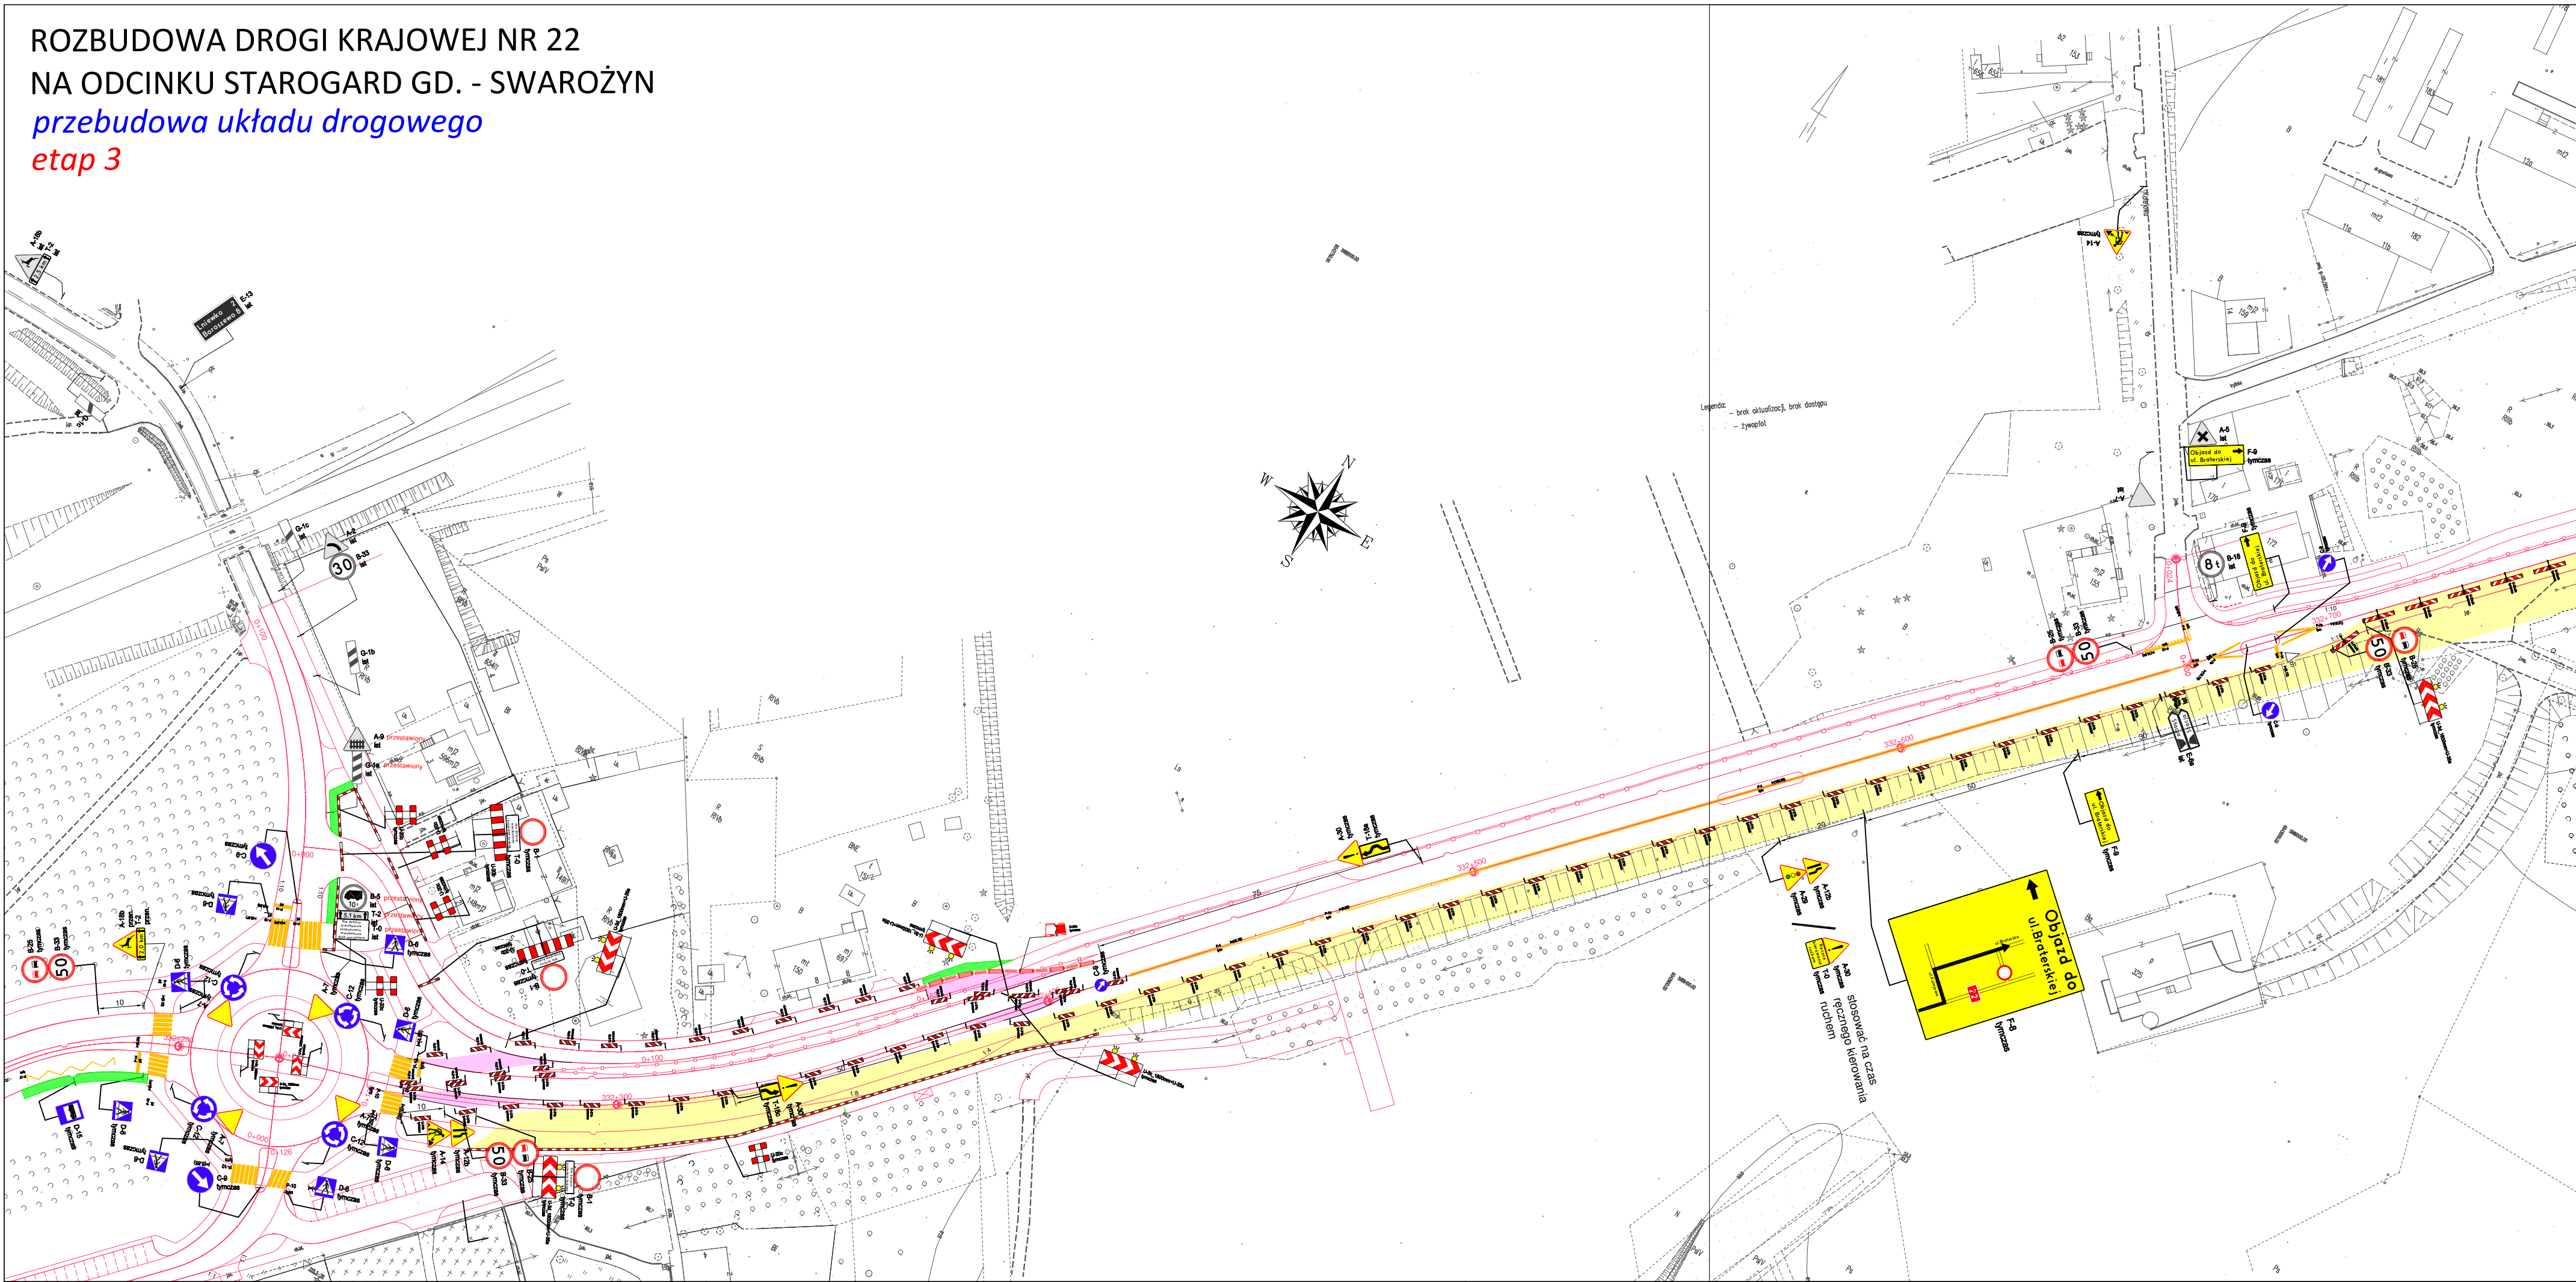

- istniejący układ drogowy
- projektowany układ drogowy
- strefa robót
- tymczasowa nawierzchnia
- tymczasowy chodnik

- A-7 ist - istniejące oznakowanie pionowe
- A-14 tymczas - projektowane oznakowanie pionowe
- U-20a tymczas - projektowane urządzenia BRD
- istniejące oznakowanie poziome
- projektowane oznakowanie poziome w kolorze żółtym

PROJEKT CZASOWEJ ZMIANY W ORGANIZACJI RUCHU ROZBUDOWA DROGI KRAJOWEJ NR 22 NA ODCINKU STAROGARD GD. - SWAROŻYŃ		
ZADANIE:	ROBOTY DROGOWE - ETAP 3	Nr projektu: DK22/04/23
OPRACOWANIE:	GRZEGORZ GRABAN	Nr rysunku: 1.2
	PODPIS:	Skala: 1:1000