


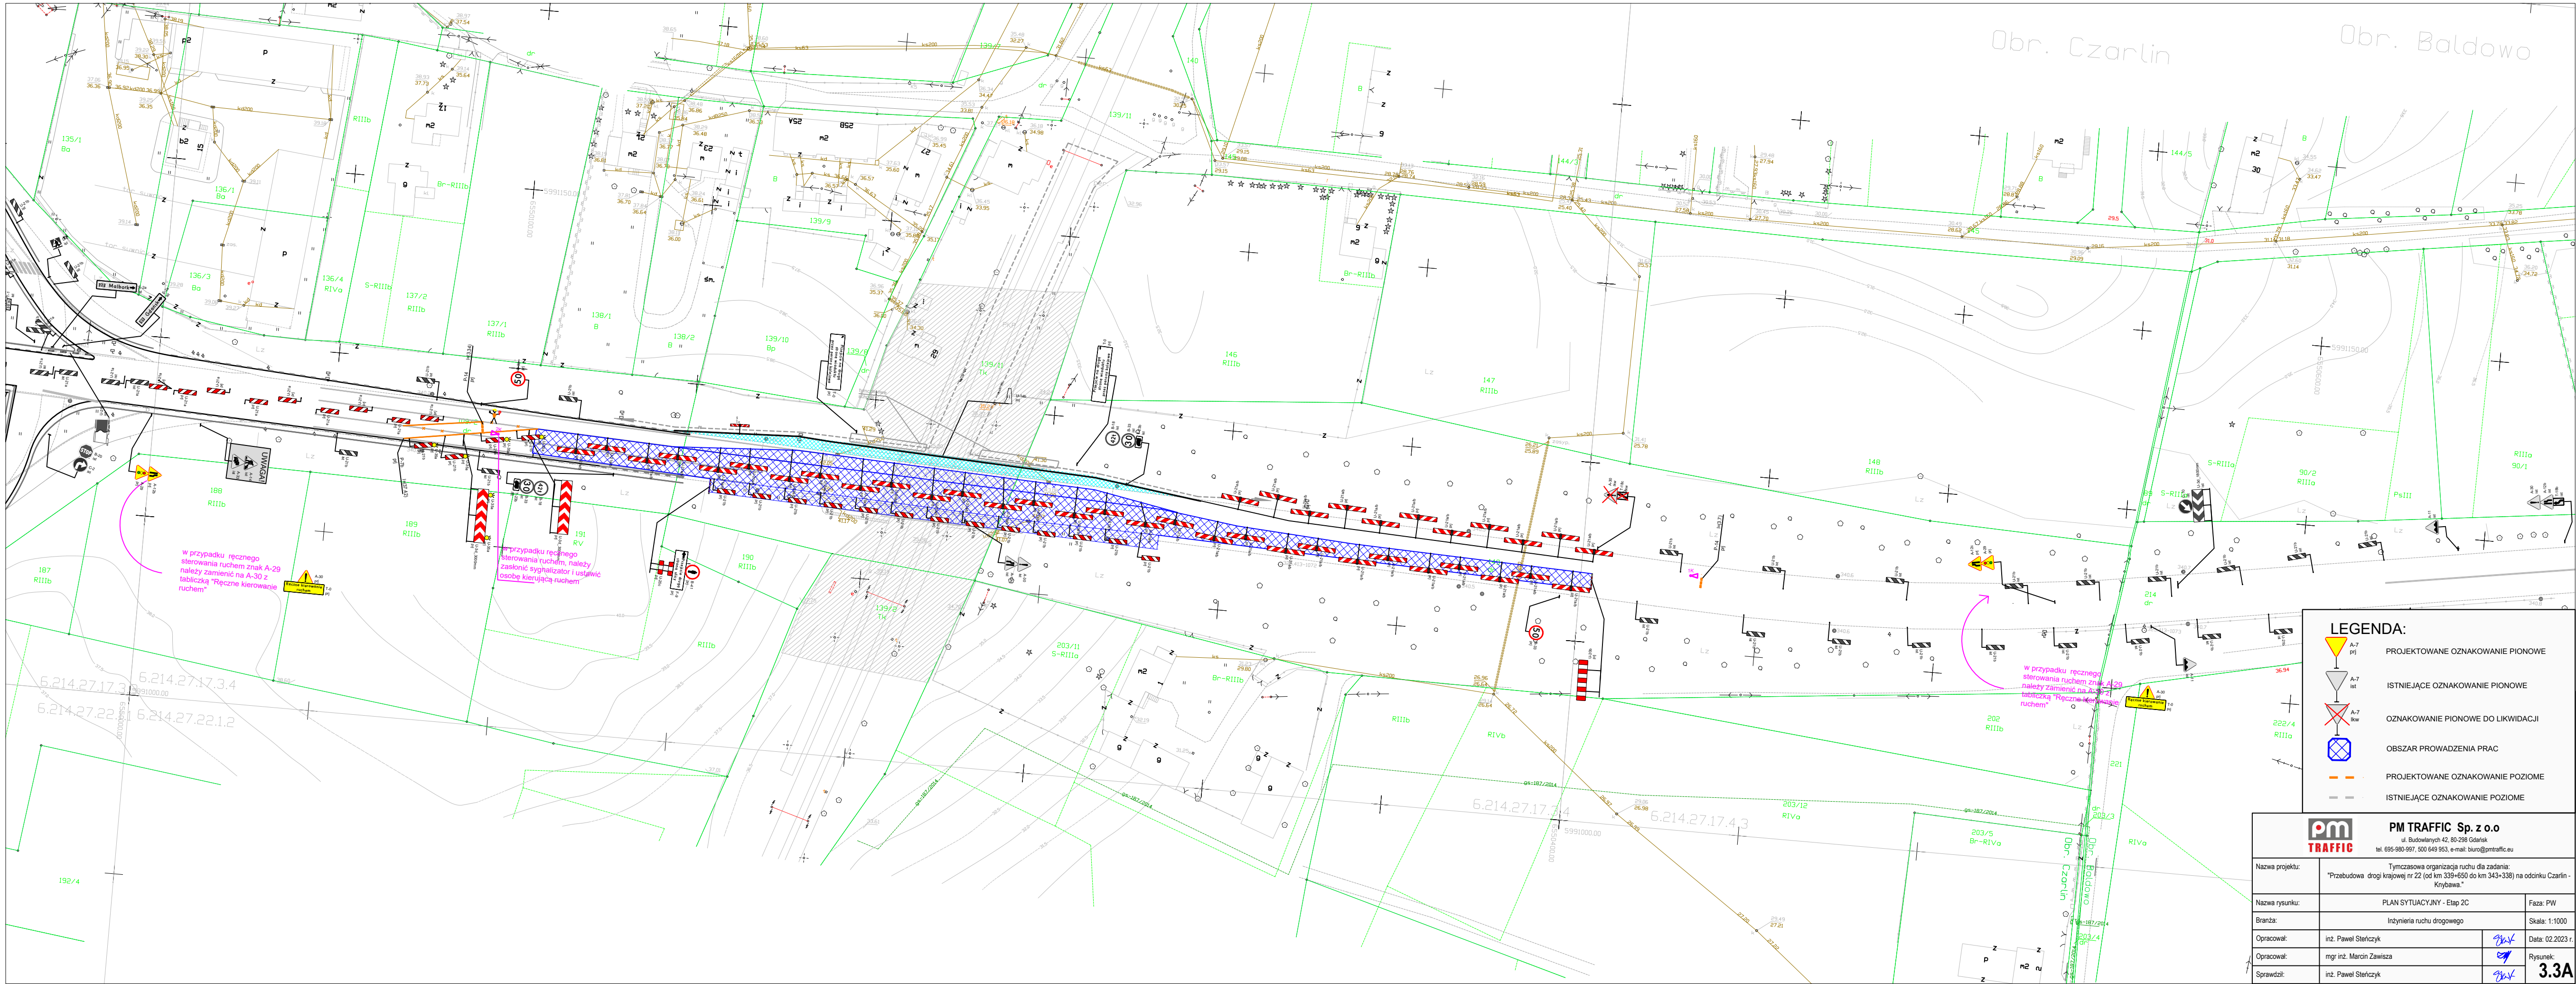

LEGENDA:

- A-7 pjl PROJEKTOWANE OZNAKOWANIE PIONOWE
- A-7 Ist ISTNIEJĄCE OZNAKOWANIE PIONOWE
- A-7 Rkw OZNAKOWANIE PIONOWE DO LIKWIDACJI
- OBSZAR PROWADZENIA PRAC
- PROJEKTOWANE OZNAKOWANIE POZIOME
- ISTNIEJĄCE OZNAKOWANIE POZIOME

		PM TRAFFIC Sp. z o.o. ul. Budowlanych 42, 80-238 Gdańsk tel. 695-980-997, 500 649 953, e-mail: biuro@pmtraffic.eu	
Nazwa projektu:	Tymczasowa organizacja ruchu dla zadania: "Przebudowa drogi krajowej nr 22 (od km 339+650 do km 343+338) na odcinku Czarlin - Kryniewa."		
Nazwa rysunku:	PLAN SYTUACYJNY - Etap 2C		Faza: PW
Branża:	Inżynieria ruchu drogowego		Skala: 1:1000
Opracował:	inż. Paweł Steńczyk		Data: 02.2023 r.
Opracował:	mgr inż. Marcin Zawisza		Rysunek:
Sprawił:	inż. Paweł Steńczyk		3.3A