


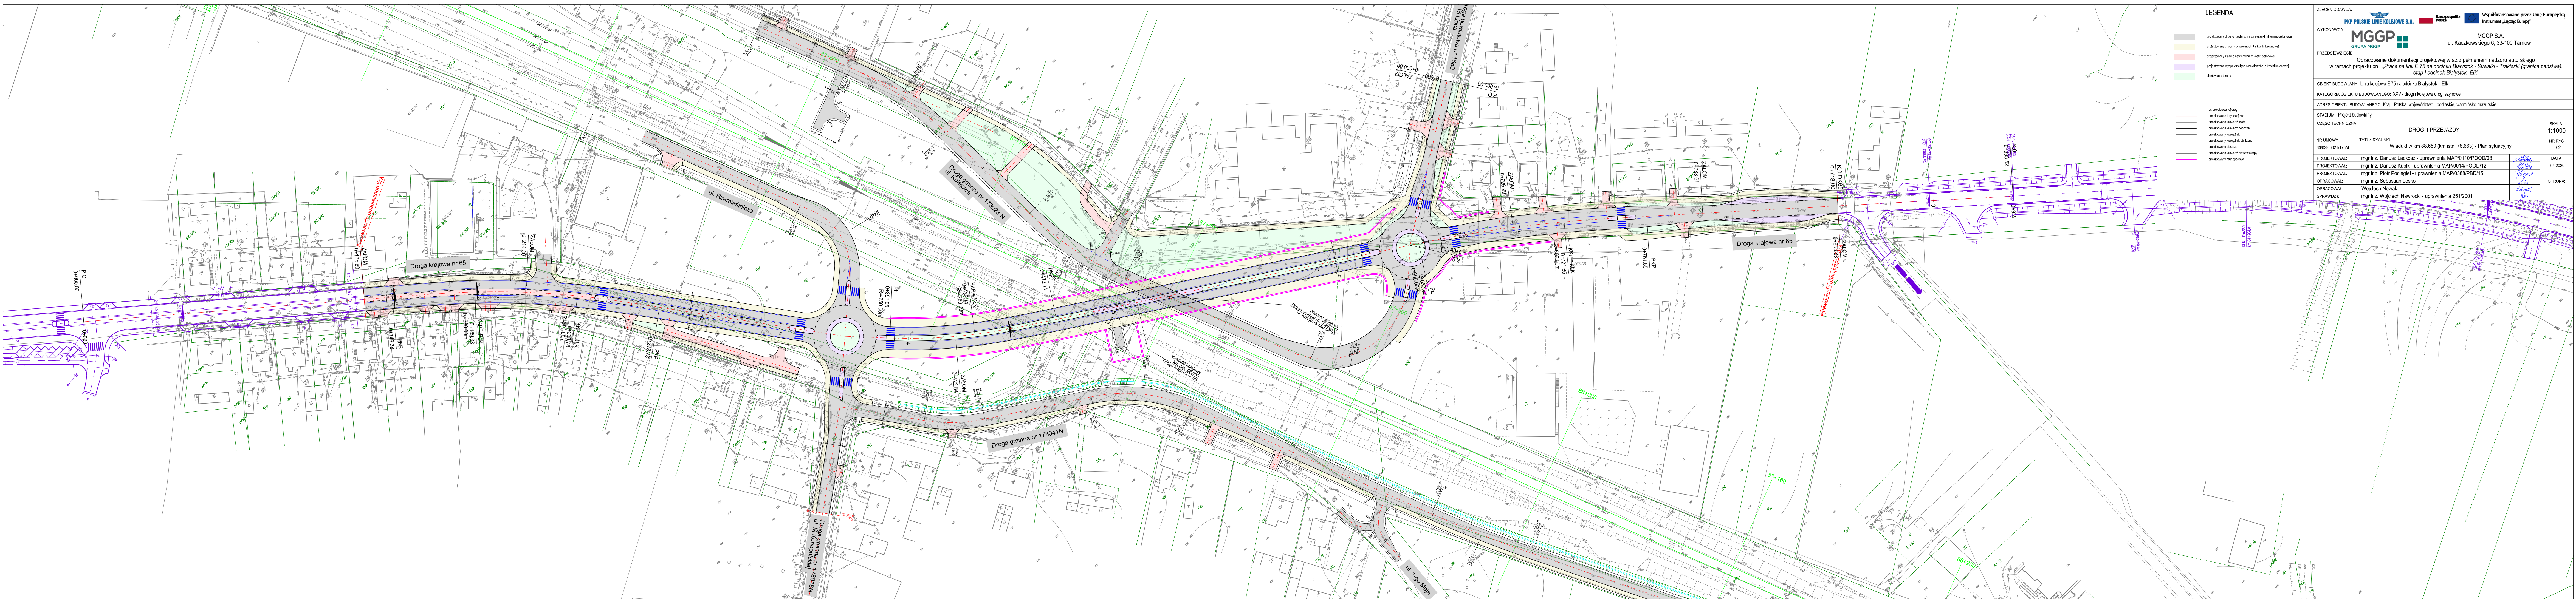

LEGENDA

projektowane drogi o nawierzchni z maszyni bitumicznej asfaltowej

projektowany chodnik o nawierzchni z kostki betonowej

projektowany zjazd o nawierzchni z kostki betonowej

projektowane wykopie ciekawie o nawierzchni z kostki betonowej

planowane tereny

os projektowanej drogi

projektowane torowiska

projektowane krawędzie jezdni

projektowane krawędzie pobocza

projektowane krawędzie

projektowane krawędzie, dobitny

projektowane drogi

projektowane krawędzie przeciwwysepki

projektowany mur oporowy

ZLEZENODAWCA:
PKP POLSKIE LINIE KOLEJOWE S.A.
Rzeczpospolita Polska
Współfinansowane przez Unię Europejską
Instrument Łącząc Europę

WYKONAWCA:
MGGP
GRUPA MGGP

MGGP S.A.
ul. Kaczkowskiego 6, 53-100 Tamów

PRZEDSIĘWZIECIE:
Opracowanie dokumentacji projektowej wraz z pełnieniem nadzoru autorskiego
w ramach projektu pn.: „Prace na linii E 75 na odcinku Białystok - Suwałki - Trakiszki (granica państwa),
etap I odcinek Białystok-Eik”

OBJEKT BUDOWLANY: Linia kolejowa E 75 na odcinku Białystok - Eik

KATEGORIA OBJEKTU BUDOWLANEGO: XXV - drogi i kolejowe drogi szynowe

ADRES OBJEKTU BUDOWLANEGO: Kraj - Polska, województwo - podlaskie, warmińsko-mazurskie

STADIUM: Projekt budowlany

CZĘŚĆ TECHNICZNA:
DROGI I PRZEJAZDY

SKALA:
1:1000

NR UMOWY:
60/039/002/117/ZA

TYTUL RYSUNKU:
Władukt w km 88,650 (km istn. 78,663) - Plan sytuacyjny

NR RYS.
D.2

DATA:
04.2020

PROJEKTOWAŁ:
mgr inż. Dariusz Lackosz - uprawnienia MAP/0110/POOD/08

PROJEKTOWAŁ:
mgr inż. Piotr Podgietel - uprawnienia MAP/0014/POOD/12

OPRACOWAŁ:
mgr inż. Sebastian Leśko

OPRACOWAŁ:
mgr inż. Wojciech Nowak

SPRAWDZIŁ:
mgr inż. Wojciech Nawrocki - uprawnienia 251/2001

STRONA:
1/1